



STRALCIO CARTOGRAFIA TECNICA REGIONALE TAVOLETTA 594030 scala 1:10000

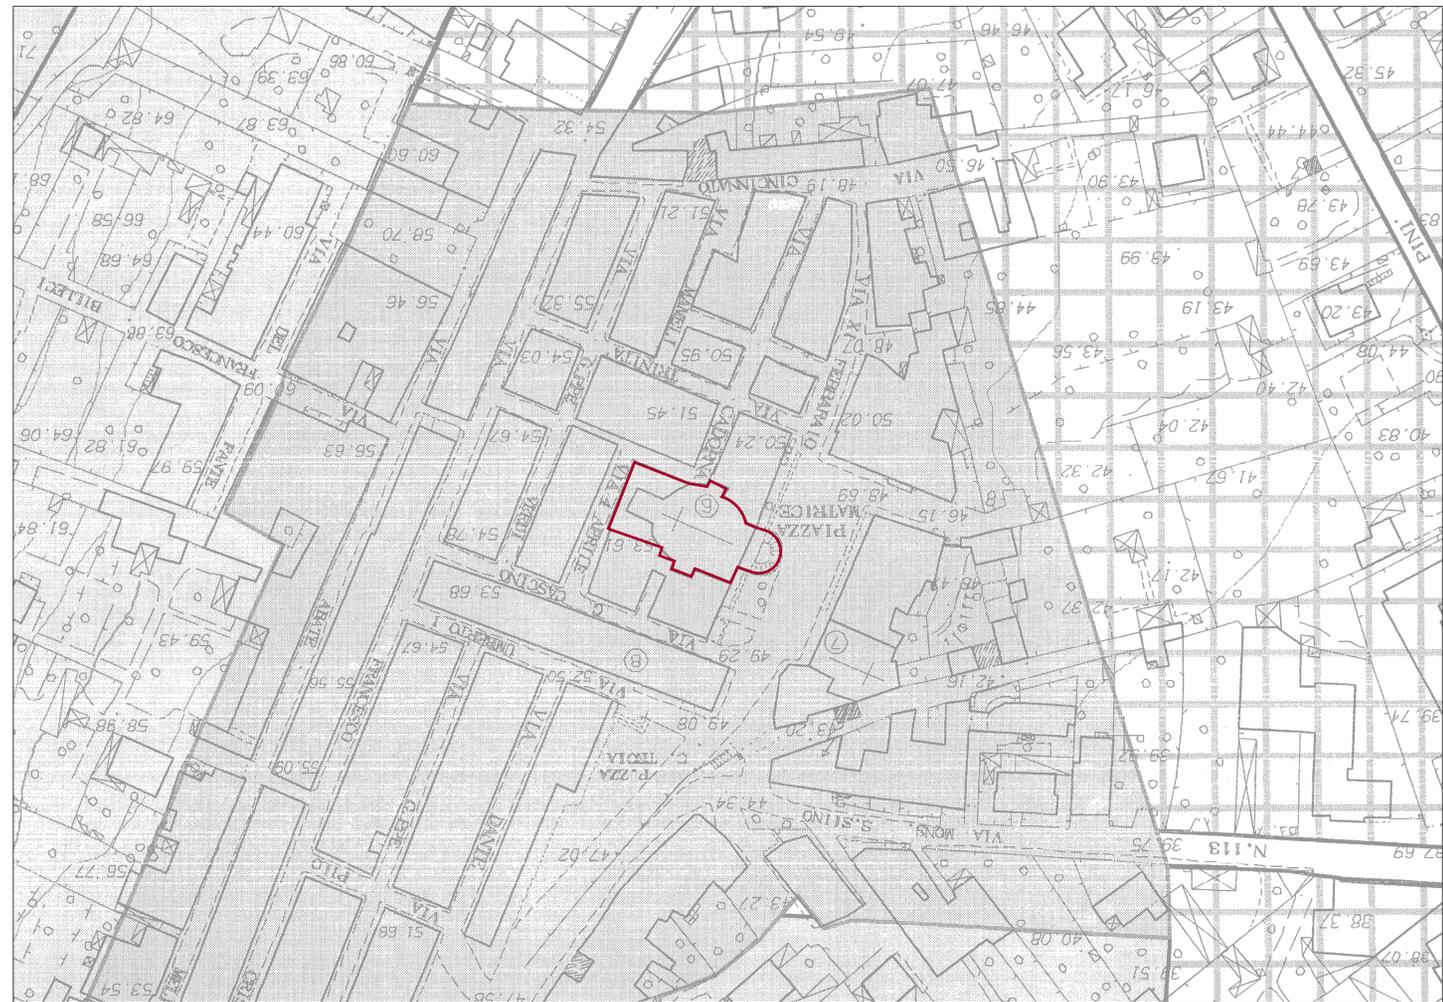

STRALCIO PIANO DI FABBRICAZIONE scala 1:1000

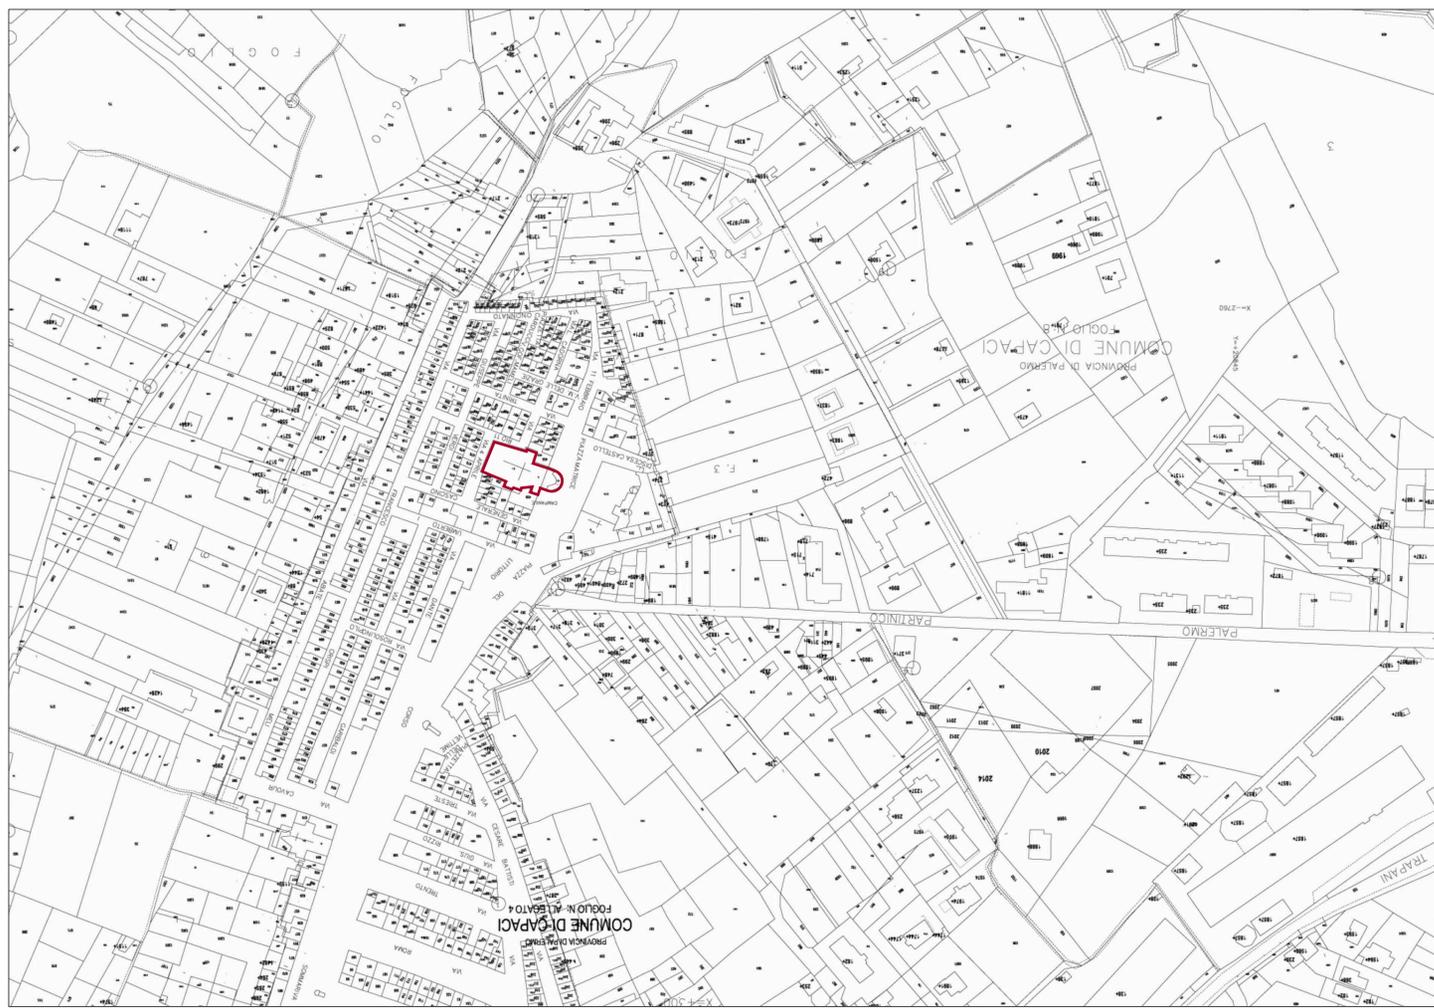

STRALCIO MAPPA CATASTALE scala 1:2000



VISTA SATELLITARE GOOGLE EARTH

ARCIDIOCESI DI MONREALE
PARROCCHIA S. ERASMO VESCOVO E MARTIRE

Visti Autorizzativi:



COMUNE DI CAPACI (PA)

Oggetto:

Progetto esecutivo dei lavori di recupero e riqualificazione da eseguirsi nella Chiesa di S. Erasmo Vescovo e Martire in Capaci

Progettisti: ing. Giovanni Imperiale

Il Responsabile Unico del Procedimento:

arch. Isabella Daidone
 D:\S.ERASMO\FIRMA ISABELLA.jpg

Il Parroco:

Consulenti: **TecnIngegneria**

Denominazione Elaborato:
Inquadramento territoriale

Nome file: elab_graf.dwg	Foglio 1 di 1	Scala Varie	Revisione 0	Data Luglio 2015	Codice Elaborato: 12 - EG
Revisione 0	Descrizione Emissione	Data Luglio 2015	Redatto id	Controllato pqc	Approvato gi