



PIANTA INTERVENTI A QUOTA +52,80

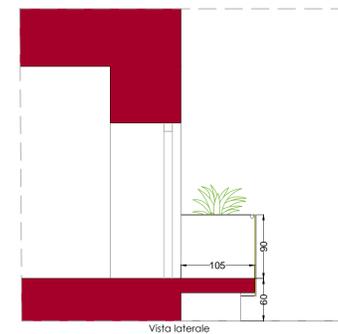


Visto laterale

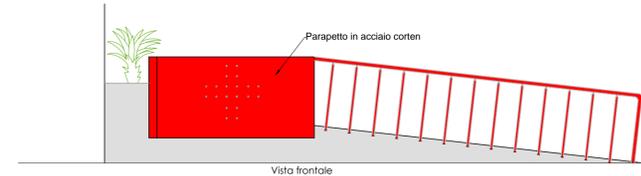


Visto frontale


DETTAGLIO 1 - RAMPA ACCESSO

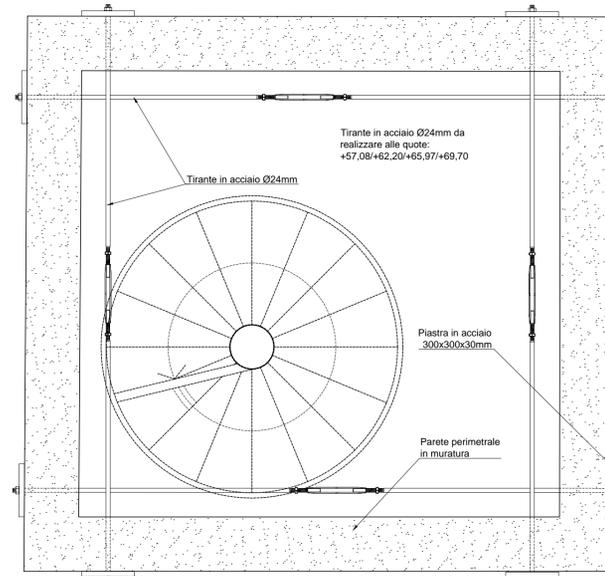


DETTAGLIO 5 - RINFORZO STRUTTURALE TORRE CAMPANARIA

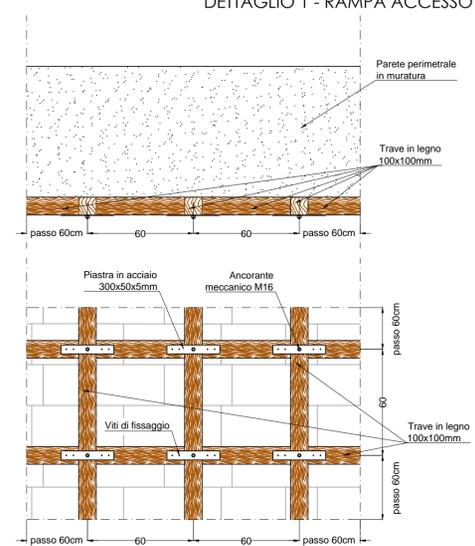


DETTAGLIO 4 - RINFORZO STRUTTURALE PARETI VOLTA

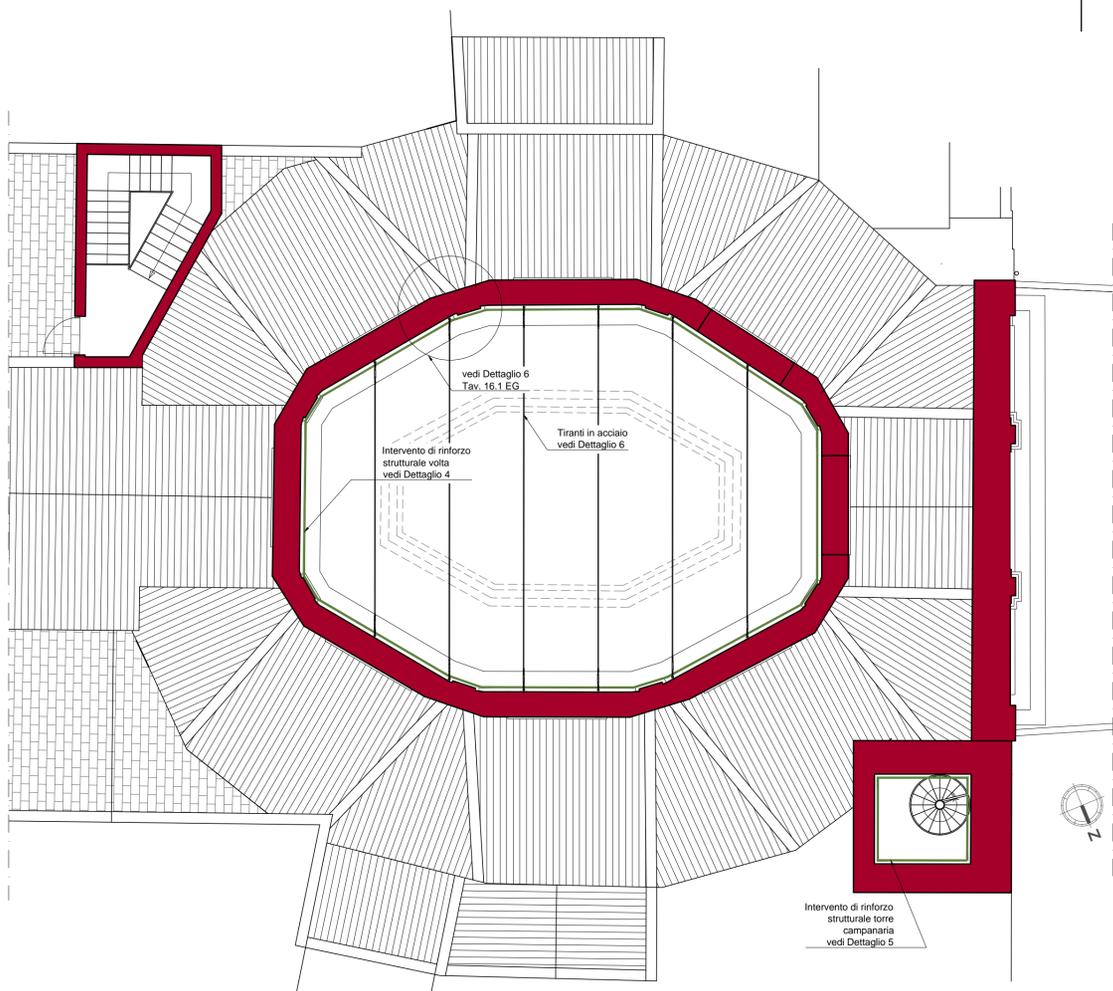

PIANTA INTERVENTI A QUOTA +69,10

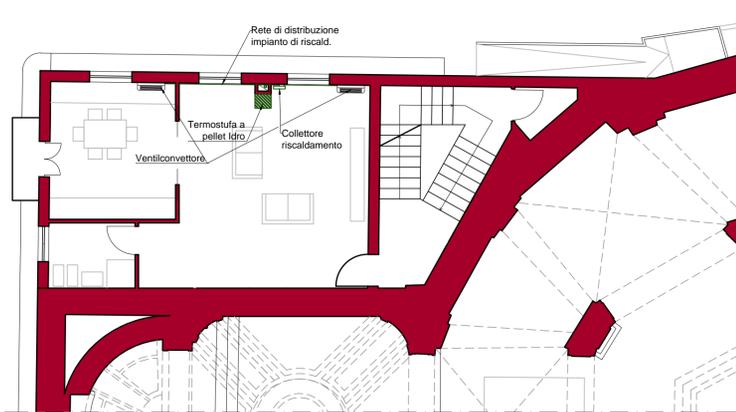


DETTAGLIO 3 - PIANTA 1° PIANO CANONICA

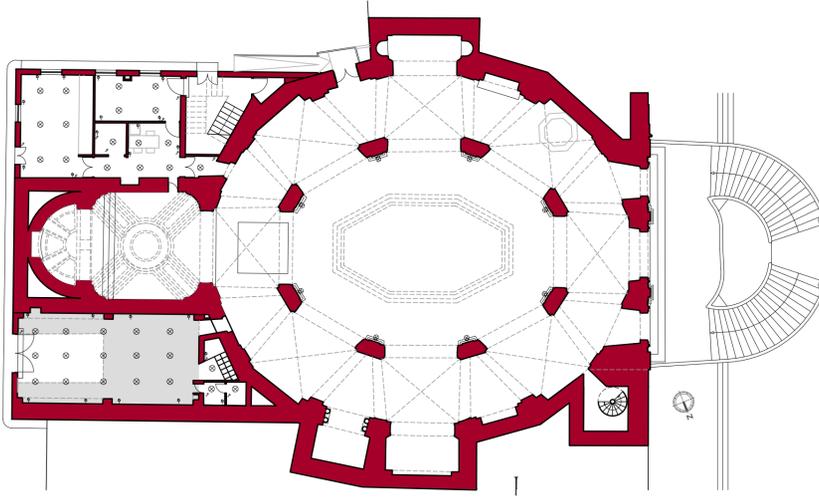

PIANTA IMPIANTO ILLUMINAZIONE

ARCIDIOCESI DI MONREALE
PARROCCHIA S. ERASMO VESCOVO E MARTIRE

Visti Autorizzativi:

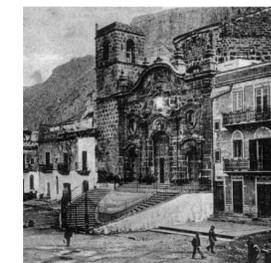

COMUNE DI CAPACI (PA)

Oggetto:

Progetto esecutivo dei lavori di recupero e riqualificazione da eseguirsi nella Chiesa di S. Erasmo Vescovo e Martire in Capaci

Progettisti: ing. Giovanni Imperiale

arch. Isabella Daidone

Consulenti: **Tecnologia**

Il Responsabile Unico del Procedimento:

Il Parroco:

Denominazione Elaborato:

Stato di progetto: - Prospetto principale
- Pianta delle coperture
- Sezione trasversale B-B

Nome file: elab_graf.dwg	Foglio 1 di 1	Scala 1:10 - 1:20 - 1:50 1:100 - 1:200	Revisione 0	Data Luglio 2015	Codice Elaborato: 16-EG
Revisione 0	Descrizione Emissione	Data Luglio 2015	Redatto id	Controllato pqc	Approvato gi