




PIANTA TAMBURO CONTENENTE LA VOLTA - SCALA 1:100

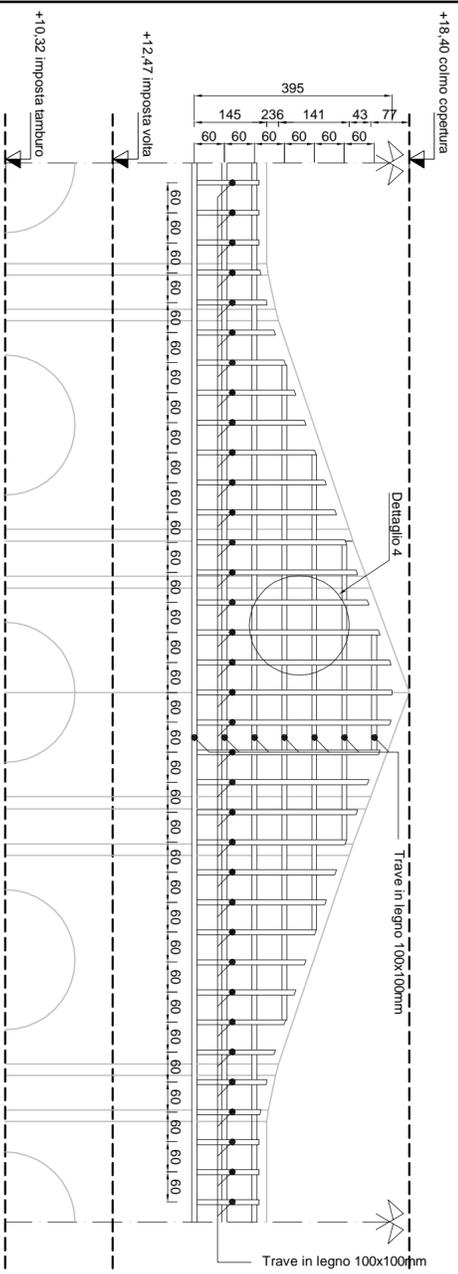


Sviluppo Pareti Tamburo - Scala 1:100

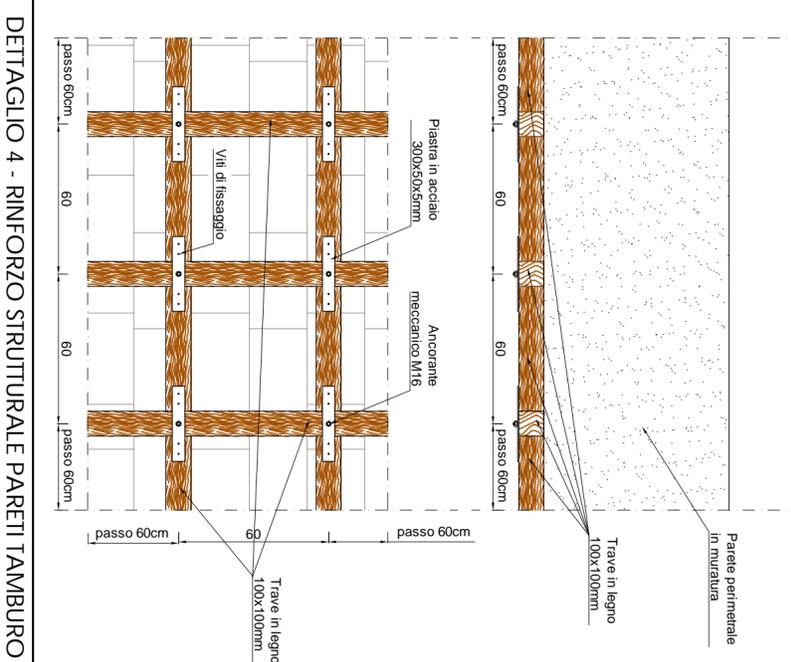

Dettaglio 4 - Rinforzo strutturale Pareti Tamburo

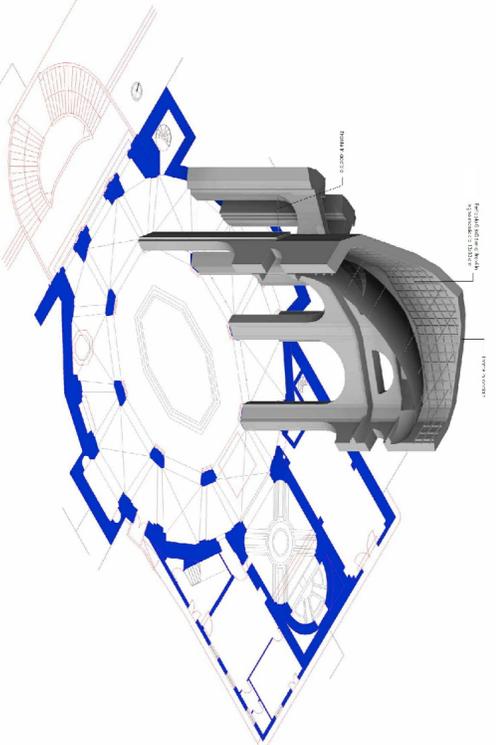

Vista Assonometrica

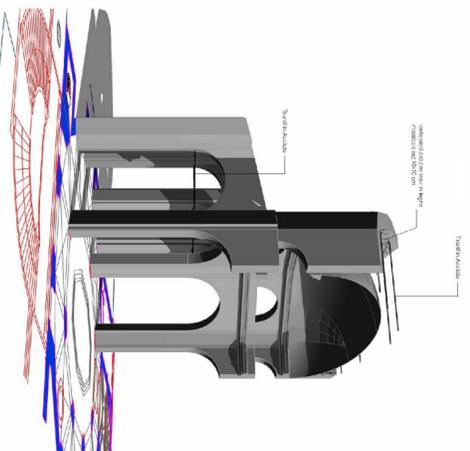


Vista Assonometrica



**ARCIDIOCESI DI MONERALE**  
**PARROCCHIA S. ERASMO VESCOVO E MARTIRE**

Visi Autorizzativi:

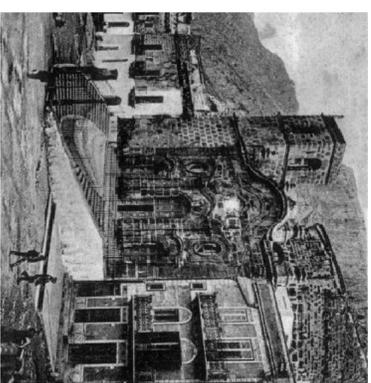

**COMUNE DI CAPACI (PA)**

Oggetto:

**Progetto esecutivo** dei lavori di recupero e riqualificazione da eseguirsi nella Chiesa di S. Erasmo Vesovo e Martire in Capaci

Progettisti: Ing. Giovanni Impetale

Il Responsabile Unico del Procedimento:

arch. Isabella Dalone

Consulenti: **TecnoIngegneria**  
S.p.A. - Via S. Maria Maddalena, 10 - 90132 Siracusa (SR)

Denominazione Elaborato:

**Stato di progetto: - Esecutivo struttura in legno**

Nome file:		Foglio		Scala		Revisione		Data		Codice Elaborato:	
elab_graf.dwg		1	di 1	1:10 - 1:20 - 1:50	0	Luglio 2015		Luglio 2015		16.3-EG	
Revisione		Descrizione		Data		Redatto		Controllo		Approvato	
0		Emissione		Luglio 2015		id		pgc		gi	