


REGIONE SICILIANA
 COMUNE DI CAPACI
 (Provincia Regionale di Palermo)

OPERE DI ADEGUAMENTO E MESSA IN SICUREZZA DELL'ASILO NIDO IN
 VIA DEGLI OLEANDRI

IL PROGETTISTA
 Arch. Tanja Giambruno
 Ing. Giuseppe Lo Porto

Il R.U.P.:
 Ing. Giuseppe Lo Iacono

elaborati	tavola	scala
PLANIMETRIA ANTINCENDIO	AI2	1:100
	data	Febbraio 2009
	revisione	Febbraio 2017

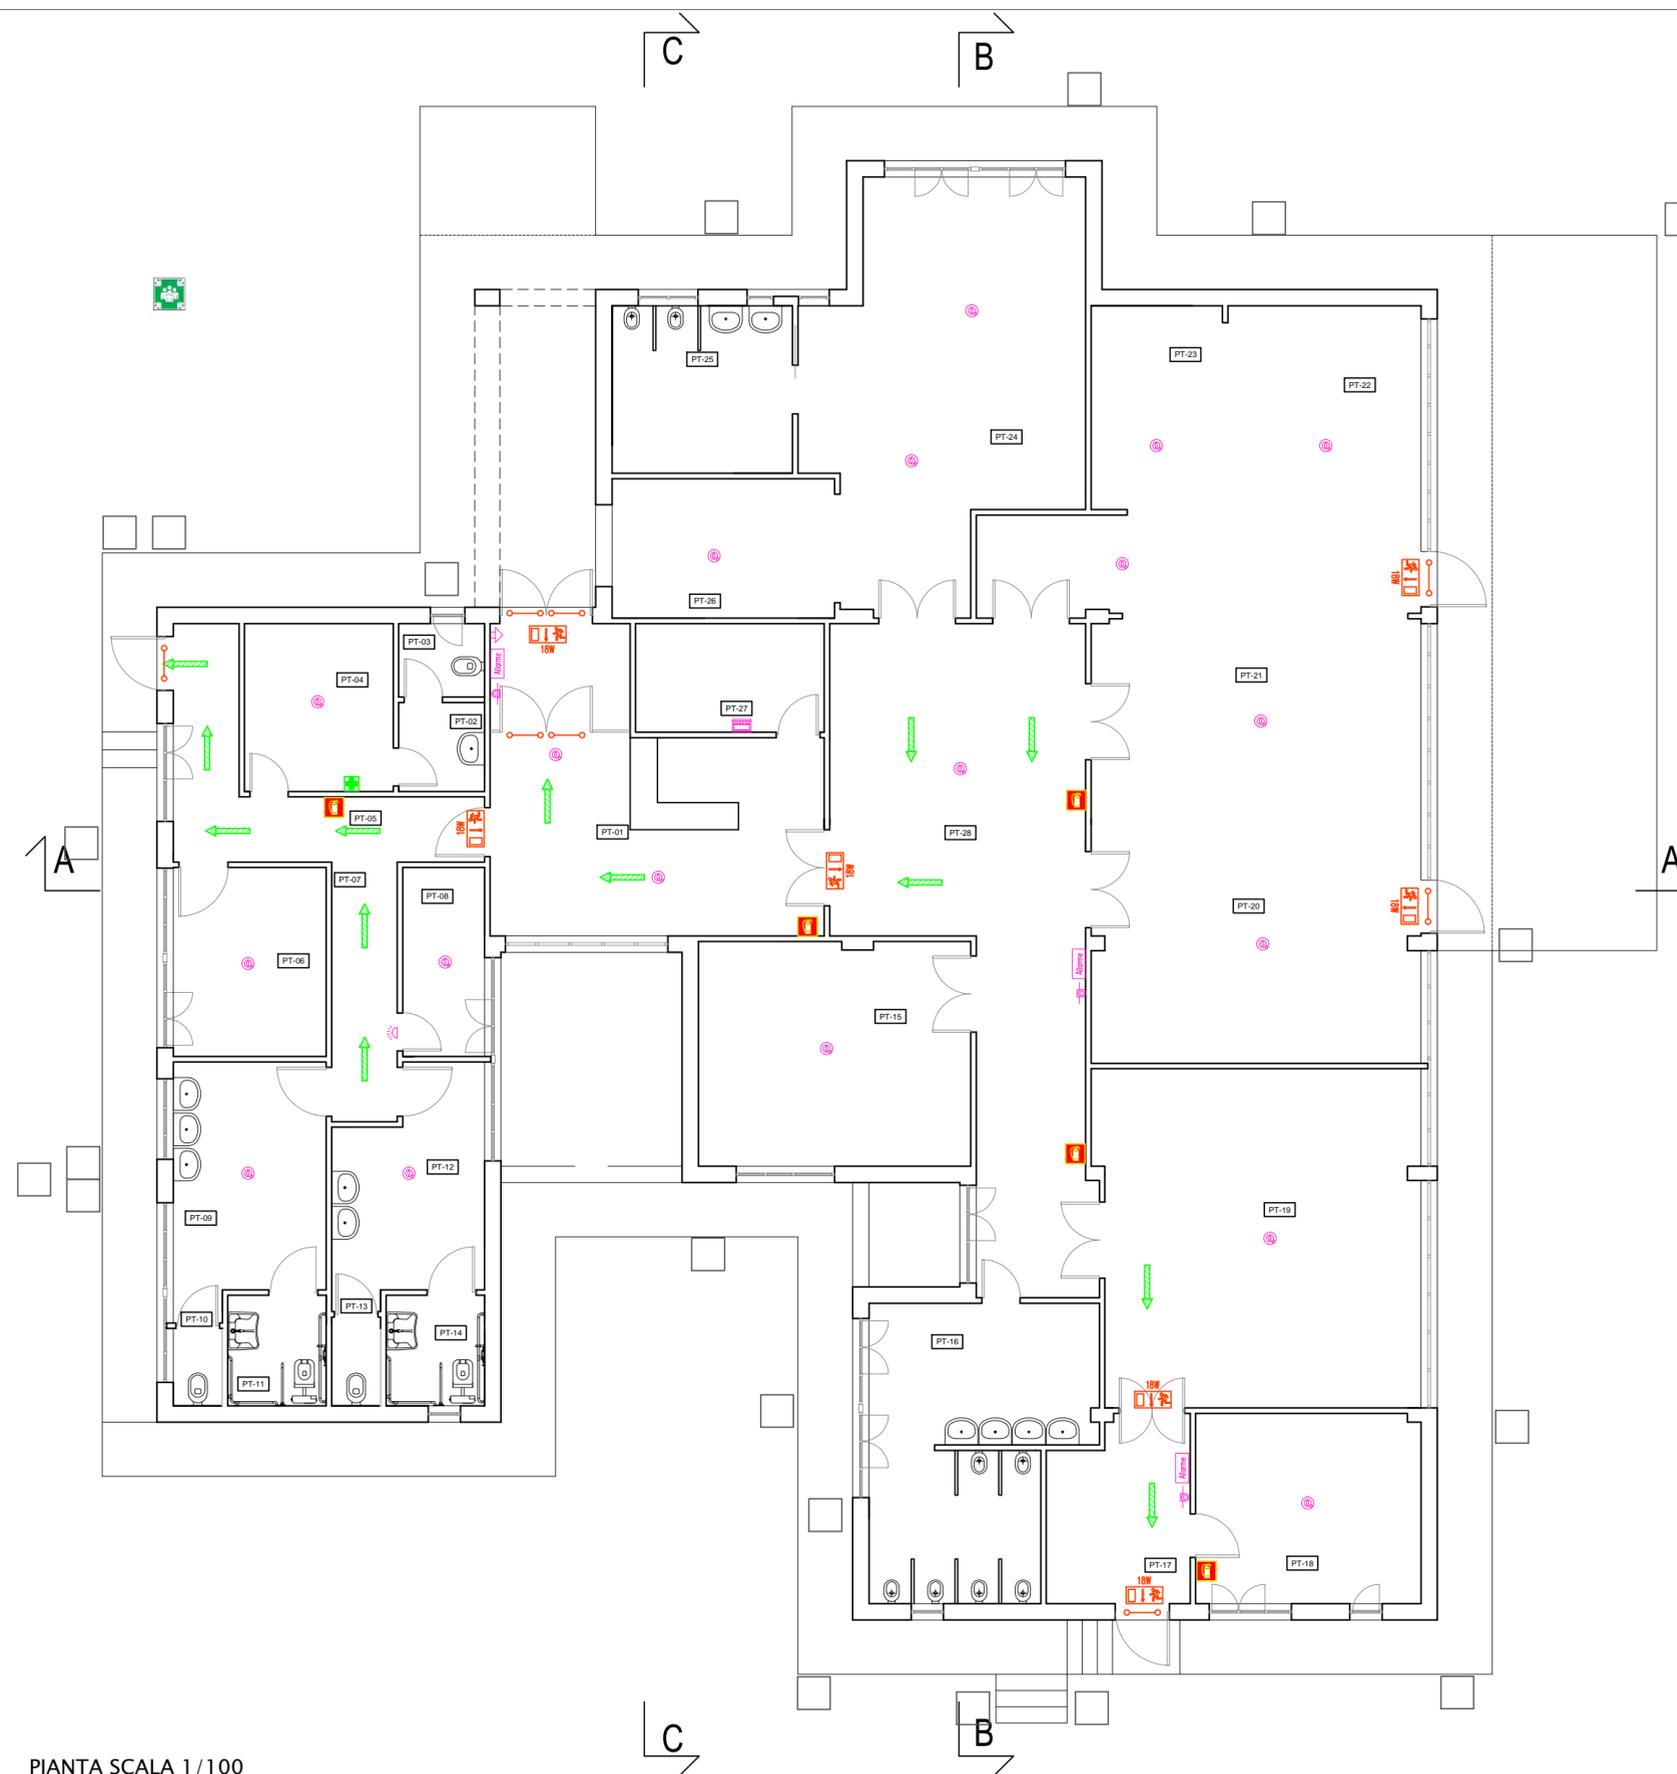

PT-01 Accettazione	PT-15 Riposo Divezzi
PT-02 Anti-Wc	PT-16 Servizio Divezzi
PT-03 Servizio	PT-17 Anti Cucina
PT-04 Infermeria	PT-18 Cucina
PT-05 Disimpegno	PT-19 Sala Mensa
PT-06 Lavanderia/Stireria	PT-20 Aula Divezzi
PT-07 Disimpegno	PT-21 Aula Divezzi
PT-08 Deposito	PT-22 Aula Divezzi
PT-09 Spogliatoio	PT-23 Riposo Semi Divezzi
PT-10 Servizio	PT-24 Aula Lattanti
PT-11 Servizio	PT-25 Servizio Lattanti
PT-12 Spogliatoio	PT-26 Riposo Lattanti
PT-13 Servizio	PT-27 Ufficio
PT-14 Servizio	PT-28 Spazio Comune

	Centrale impianto rivelazione incendio
	Pulsante di emergenza a rottura di vetro
	Pannello segnalazione allarme incendio
	Rivelatore ottico di fumo
	Dispositivo ripetitore rivelatore di fumo
	Uscita di sicurezza
	Campana di allarme
	Manigione Antipanico
	Estintore a polvere
	Via di fuga
	Cassetta di primo soccorso
	Punto di raccolta