



COMUNE DI CAPACI
PROVINCIA DI PALERMO

Originale di deliberazione del Consiglio Comunale

N° 20 del Reg. Data 10/03/2016	OGGETTO	Approvazione Programma Triennale Opere Pubbliche 2015-2017 ed Elenco Annuale 2015
Parte Riservata all'Area II Bilancio _____ ATTO n. _____ Titolo _____ Funzione _____ Servizio _____ Intervento _____ Capitolo _____		NOTE

L'anno duemilasedici il giorno **10** del mese di **MARZO** alle ore **18.30** nella sala delle adunanze del Comune di Capaci, si è riunito il Consiglio Comunale in seduta urgente, con l'intervento dei signori:

	Pres.	Ass.		Pres.	Ass.
1) Componente Puccio G.nni Carlo	X		11) Componente Guastella Michele	X	
2) Componente Tarallo Roberto	X		12) Componente Licata Giovanni		X
3) Componente Baiamonte Giusto	X		13) Componente Troia Giovanni		X
4) Componente Luna Salvatore	X		14) Componente Siino Paolo	X	
5) Componente Di Maggio Vincenzo	X		15) Componente Riccobono Giusy	X	
6) Componente Provenza Antonino	X		16) Componente Misuraca Andrea	X	
7) Componente Cocheo Francesco		X	17) Componente Puccio Giuseppe	X	
8) Componente Cuneo Giovanni	X		18) Componente Lo Bello Maria Rosa	X	
9) Componente Guercio Letizia Rita	X		19) Componente Sanfelice Pietro P.		X
10) Componente Raveduto Francesco	X		20) Componente Pagano Vincenzo	X	

Presiede Il Presidente del C.C. Puccio Giovanni Carlo.

Partecipa Vice Segretario Dott. Vincenzo Lupica.

Il Presidente constatata la presenza del numero legale dichiara aperta la seduta.

Sono presenti senza diritto di voto:

(Ore 22,50 entra il Consigliere Troia Giovanni Consiglieri presenti 17.

Il Presidente del Consiglio da lettura della delibera

Il Consigliere Pagano Vincenzo da lettura del verbale ed espone che la commissione ha trovato un punto di incontro ed i tre componenti hanno dato voto favorevole, le opere da realizzare sono 83 si tratta di un atto importante e necessario per la nostra collettività e per l'approvazione del bilancio.

Il Presidente chiede ai colleghi Consiglieri se ci sono interventi.

Il Consigliere Troia Giovanni espone che questa delibera l'unica utilità che ha è quella di essere un atto obbligatorio per il bilancio comunale, perchè è solo un'elencazione di opere, tutti sappiamo infatti che non ci sono soldi per realizzare queste opere, pertanto poichè non abbiamo progetti esecutivi né somme da utilizzare, è evidente che questa delibera non ha alcuna utilità, (ore 22,55 escono i Consiglieri Raveduto Francesco, Lo Bello Maria Rosa e Misuraca Andrea Consiglieri presenti 14,) per cui il futuro per il nostro comune non è affatto roseo (entra Lo Bello ore 22,57 presenti 15) e oggi discutiamo solo di un cartaceo e dichiara che se non si da lettura della relazione del Sindaco uscirà dalla seduta

Il Consigliere Roberto Tarallo chiede all'ingegnere Lo Iacono se può esporre il contenuto della delibera

L'Ing. Giuseppe Lo Iacono, rappresenta che il piano riguarda la realizzazione delle opere che potrebbero essere svolte in funzione dei finanziamenti che potrebbero giungere a questo Comune qualora si realizzassero gli appalti e prosegue commentando il contenuto della delibera e dei suoi allegati.

Il Sindaco aggiunge che rispetto all'anno precedente ci sono delle novità perchè per alcune opere è prevista la possibilità di realizzare un ampliamento come per il cimitero ed il campo sportivo;

(Esce il Presidente Puccio Giovanni Carlo che è sostituito dal Vice presidente Puccio Giuseppe ore 23,02 presenti 14)

Il Consigliere Cuneo Giovanni espone che si tratta di un piano che riguarda il bilancio 2015 è il bilancio passato ma come ha detto il Sindaco riguarda l'ampliamento del cimitero e del Campo sportivo e si dichiara favorevole all'approvazione

Il Consigliere Tarallo Roberto chiede se tutte le aree interessate sono di proprietà

comunale o sono ancora da espropriare.

L'Ing. Giuseppe Lo Iacono, risponde che alcune aree sono di proprietà del Comune altre invece sono ancora da espropriare ma non ricorda quali sono le aree però da una lettura della delibera evidenzia la zona di viale dei pini zona 28.

Il Consigliere Tarallo chiede chi è il proprietario.

L'Ing. Lo Iacono risponde Sig. Cataldo.

Il Consigliere Tarallo chiede da quanto tempo sta verificando.

Lo Iacono risponde tre o quattro mesi.

Il Consigliere Tarallo risponde sicuramente da un anno, perchè la stessa domanda è stata fatta l'anno scorso da consiglieri di minoranza che oggi siedono tra le file di maggioranza chiede inoltre se ci sono altre aree.

Risponde Lo Iacono che non ricorda ma da un esame della delibera sembra ci siano le aree che interessano l'opera n. 57, l'opera n. 50, n. 45 n. 44 e probabilmente sarà interessata ad espropri anche l'opera n. 2 e l'opera n. 53.

Il Consigliere Michele Guastella espone che l'ex vice Sindaco ha ragione, perchè la stessa domanda la fatta lui 15 mesi fa e che da oltre 15 mesi la situazione non è cambiata, espone che è impossibile chiedere ad un tecnico su 90 opere da realizzare se ricorda a naso se le aree sono di proprietà del Comune oppure no e che non è questa la sede per verificare ciò che si chiede e che questa verifica che sarà fatta in seguito, anche per verificare eventuali responsabilità ciò che conta in questa sede è prendere in considerazione che il Programma delle Opere Pubbliche riguarda la realizzazione dell'impianto sportivo e l'ampliamento del cimitero opere di estrema importanza.

(Escono i Consiglieri Troia Giovanni, Lo Bello Maria Rosa e Tarallo Roberto entra Puccio Giovanni Carlo che riassume la presidenza presenti 12.

Il Consigliere Guercio dichiara che voterà a favore unanimità

Si passa alla votazione che ottiene il seguente risultato:

IL CONSIGLIO COMUNALE

VISTA la superiore proposta;

VISTO lo Statuto e l'O.R.EE.LL.;


Con voti favorevoli 12 unanimi, espressi in forma palese dai dodici consiglieri presenti

D E L I B E R A

Approvare la superiore proposta di deliberazione.

COMUNE DI CAPACI

(PROVINCIA DI PALERMO)

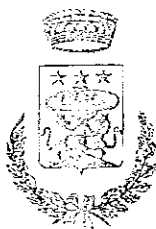

P.IVA C.F. 80019740820

C.C. P. N° 13823901

Verbale III Commissione Consiliare Permanente

Presso i locali dell'ufficio dell'Area V, siti in C.so Umberto I n. 17, alle ore 13:00 sono presenti oltre al Presidente della Commissione, sig. Pagano Vincenzo, i seguenti consiglieri comunali:

- sig. Riccobono Giusy;
- sig. Troia Giovanni

ed il funzionario responsabile dell'Area V, ing. Giuseppe Lo Iacono per l'espletamento della riunione regolarmente convocata dal Presidente della Commissione con prot. 3997 del 03/03/2016 e avente il seguente o.d.g.:

- *Approvazione del programma triennale delle OO.PP. 2015-17 ed elenco annuale 2015;*

Assume le funzioni di segretario verbalizzante l'ing. Giuseppe Lo Iacono.

Pertanto il Presidente constatata la presenza del numero legale, dichiara aperta la seduta.

Passando alla trattazione del punto dell'OdG, l'ing. Lo Iacono procede all'esposizione dei contenuti della proposta di deliberazione consiliare.

Dopo ampia analisi e dibattito la Commissione presente decide di approvare la proposta deliberazione prendendo atto ed evidenziando la deficitaria disponibilità di progettazioni esecutive.

Esauriti i temi all'o.d.g., alle ore 10:55 il Presidente della Commissione dichiara chiusa la seduta.

Letto, firmato e sottoscritto

Il Presidente della Commissione

Vincenzo Pagano

Il segretario verbalizzante

Giuseppe Lo Iacono

*Dott.ssa Rag. Stefania Cottone
Via A. La Marmora, 85
90143 Palermo
P.Iva 04368720829
C.F. CTT SFN 70L61 G273E
Tel. 091/6256356 – 091/6257740
e-mail: stefancotton@alice.it*

Palermo , 8 Gennaio 2016

Al Comune di Capaci
Al Sindaco
Al Segretario Comunale
Al Presidente del Consiglio
Comunale
Al Responsabile dell'Area V
Al Responsabile dell'Area II


VIA PEC

Oggetto: Richiesta parere

In riferimento alla richiesta di parere in merito alla proposta di Delibera del Consiglio Comunale n. 4 del 01/12/2015 dell'Area V avente oggetto " Approvazione Programma Triennale Opere Pubbliche 2015-2017 ed elenco annuale 2015 ", si allega alla presente la risposta del Revisore Unico.

Cordiali saluti.

Il Revisore Unico
(Dott.ssa Rag. Stefania Cottone)

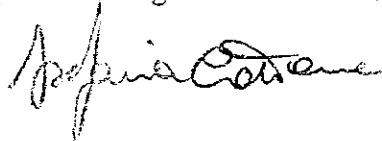

COMUNE DI CAPACI
Organo di Revisione

Palermo, 8 Gennaio 2016

**PARERE DEL REVISORE UNICO ALLA PROPOSTA DI DELIBERA
CONSILIARE N.4 DEL 01/12/2015 - AREA V - AVENTE OGGETTO “
APPROVAZIONE PROGRAMMA TRIENNALE OPERE PUBBLICHE 2015-2017 ED
ELENCO ANNUALE 2015 ”**


In riferimento alla richiesta di esprimere il parere di competenza alla proposta di delibera consiliare dell'Area V n.4 del 01/12/2015 avente oggetto “ Approvazione Programma Triennale Opere Pubbliche 2015-2017 ed elenco annuale 2015 ”, questo organo di Revisione

- Vista la proposta di delibera consiliare dell'Area V n.4 del 01/12/2015, trasmessa brevi manu il 22/12/2015 con nota del 21/12/2015 prot.n. 22738;
- Visto il parere favorevole di regolarità tecnica del Funzionario Responsabile dell'Area V, Ing. Giuseppe Lo Iacono;
- Visto il parere favorevole di regolarità contabile del Funzionario Responsabile dell'Area II, Dott. Giuseppe Fiasconaro


ESPRIME PARERE FAVOREVOLE

Alla suddetta proposta di deliberazione.

Il Revisore Unico
(Dott.ssa Rag. Stefania Cottone)

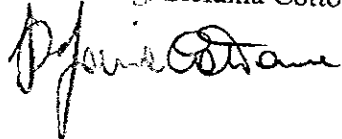

PROVA 55 DA 01/21/16

N° Area: QUINTA Data 01/12/2015		
---------------------------------------	---	--

COMUNE DI CAPACI
PROVINCIA DI PALERMO

Originale di proposta deliberazione del Consiglio Comunale

N° _____ del Reg. Data _____	OGGETTO	<i>Approvazione Programma Triennale Opere Pubbliche 2015 – 2017 ed Elenco Annuale 2015.</i>
Parte Riservata all'Area II Bilancio _____		NOTE
ATTO n. _____ Titolo _____ Funzione _____ Servizio _____ Intervento _____ Capitolo _____		

Il Responsabile del procedimento di cui all'art. 5 della L.r. 30-4/1991 n° 10, ai sensi dell'art. 2 della medesima legge, propone l'approvazione della presente proposta di deliberazione avente ad oggetto: **"APPROVAZIONE PROGRAMMA TRIENNALE OPERE PUBBLICHE 2015 - 2017 ED ELENCO ANNUALE 2015"**.

Premesso che con deliberazione della Giunta Municipale n.144 del 19/10/2015 è stato adottato, ai sensi dall'art. 6 comma 2 della L.R. 12/2011 e sulla base degli schemi allegati al Decreto dell'Assessorato per le Infrastrutture e la Mobilità del 10/08/2012, lo schema di Programma Triennale delle Opere Pubbliche 2015-2017 e dell'elenco annuale per l'anno 2015, predisposto dal Responsabile dell'Area V, ing. Giuseppe Lo Iacono, nominato R.U.P. per la redazione del suddetto piano e la relativa attuazione e conclusione dell'iter tecnico-amministrativo anche delle opere in fase di attuazione, giusta determinazione sindacale n.34 del 09/10/2015;

rilevato che all'art. 6 della L.R. 12/11:

- ✓ il comma 2, ultimo periodo, testualmente recita *"Lo schema di programma triennale e i suoi aggiornamenti annuali sono resi pubblici, prima della loro approvazione, mediante affissione nella sede delle amministrazioni del aggiudicatrici per almeno sessanta giorni consecutivi ed eventualmente mediante pubblicazione sul profilo di committente della stazione appaltante"*
- ✓ il comma 8 testualmente recita *"Nei comuni il periodo di affissione all'albo pretorio telematico di tali programmi triennali e dell'elenco annuale è fissato in trenta giorni consecutivi. In tale periodo possono essere presentate osservazioni da parte di tutti i soggetti privati e pubblici che ne abbiano interesse. Dopo tale periodo il programma e l'elenco annuale è approvato dal C.C. che si pronuncia anche sulle eventuali osservazioni pervenute;*

rilevato che all'art. 8 del D.P.R.S. n. 13 del 31/01/2012:

- ✓ il 3° comma stabilisce che lo schema di programma e di aggiornamento è adottato dal competente organo;
- ✓ il 5° e 6° comma testualmente recitano: *"Nei Comuni il periodo di affissione all'albo pretorio telematico di tali programmi triennali e dell'elenco annuale è fissato in trenta giorni consecutivi. In tale periodo possono essere presentate osservazioni da parte di tutti i soggetti privati e pubblici che ne abbiano interesse. Dopo tale periodo il programma e l'elenco annuale è approvato dal C.C. che si pronuncia anche sulle eventuali osservazioni pervenute";*

preso atto che:

- ✓ il comma 1 dell'art. 5 del Decreto 10/8/12 dell'Assessore Regionale per le Infrastrutture e la Mobilità ribadisce quanto espresso all'ultimo periodo del comma 2 ed al comma 8 della L.R. 12/11;
- ✓ come previsto dall'art. 8 del D.P.R.S. n. 13 del 31/01/2012, lo schema di Programma Triennale delle Opere Pubbliche 2015-2017 e l'elenco annuale per l'anno 2015, dopo la relativa adozione, sono stati resi pubblici mediante affissione di apposito "avviso di deposito atti" all'Albo telematico di questo Comune per almeno 30 giorni consecutivi e per lo stesso periodo di tempo in visione presso gli uffici comunali affinché chiunque interessato possa presentare le proprie osservazioni;
- ✓ la sopracitata pubblicazione, come rilevasi dalla dichiarazione del Responsabile dell'Albo Pretorio Comunale, è avvenuta dal 28/10/2015 al 27/11/2015;
- ✓ nel suddetto periodo di pubblicazione non sono pervenute osservazioni e/o opposizioni in merito alla deliberazione della G.M. n. n.144 del 19/10/2015, come rilevasi dall'attestazione prot. n. 21276 del 01/12/2014, a firma del Segretario Generale Dott.ssa Antonella Spataro;

dato atto che sono stati posti in essere tutti gli adempimenti ed atti preliminari propedeutici all'approvazione del Programma Triennale delle Opere Pubbliche 2015-2017 e dell'elenco annuale per l'anno 2015 dal Funzionario Responsabile dell'Area V, ing. Giuseppe Lo Iacono, nominato R.U.P. per

la redazione del suddetto piano e la relativa attuazione e conclusione dell'iter tecnico-amministrativo anche delle opere in fase di attuazione, giusta determinazione sindacale n.34 del 09/10/2015;

ritenuto, pertanto, di sottoporre all'approvazione da parte del Consiglio Comunale il Programma Triennale delle Opere Pubbliche 2015-2017 e l'elenco annuale per l'anno 2015 adottato dalla G.M. con propria deliberazione n. 144/2015 e redatto ai sensi dall'art. 6 comma 2 della L.R. 12/2011 e sulla base degli schemi allegati al Decreto dell'Assessorato per le Infrastrutture e la Mobilità del 10/08/2012 dal Responsabile dell'Area V, ing. Giuseppe Lo Iacono, nominato R.U.P. per la redazione del suddetto piano e la relativa attuazione anche delle opere in fase di attuazione, giusta determinazione sindacale n.34 del 09/10/2015 e costituito dalla documentazione di seguito specificata:

- ✓ Scheda n. 1 – Quadro delle risorse disponibili
- ✓ Scheda n. 2 – Articolazione della copertura finanziaria
- ✓ Scheda n. 2B – Elenco degli immobili da trasferire ai sensi dell'art. 53 commi 6 e 7 del D.Lgs. 163/06
- ✓ Scheda n. 3 – Elenco Annuale
- ✓ Relazione generale
- ✓ Cartografia

Visto il decreto n. 47/09 del 19/11/2009 dell'Assessore Regionale ai LL.PP.;

Visto il D.P.R. del 05/10/2010 n. 207;

Vista la L. R. n. 12 del 12 luglio 2011;

Visto il D.P.R.S. n. 13 del 31/01/12;

Visto il Decreto 10/8/12 dell'Assessore Regionale per le Infrastrutture e la Mobilità;

Visto il vigente O.R.EE.LL.;

Visto il vigente regolamento comunale degli uffici e dei servizi approvato con G.M. 156 del 05/11/15;

Ravvisata la propria competenza in merito;

PROPONE DI DELIBERARE

Per quanto detto sopra e che qui di seguito si intende integralmente riportato:

Approvare il Programma triennale delle Opere Pubbliche 2015/2017 e l'elenco annuale per l'anno 2015, ai sensi delle norme richiamate in premessa, allegati alla presente proposta per farne parte integrante e sostanziale.

Rendere pubblico il suddetto Programma Triennale con l'elenco annuale adottato con propria deliberazione di G.M. n. 144/2015 mediante l'affissione di apposito "avviso deposito atti" all'Albo telematico dell'Ente *per almeno 30 giorni consecutivi* ai sensi dell'art. 8 del D.P.R.S. n. 13 del 31/01/2012.


Dare atto che dopo l'approvazione il Programma triennale delle Opere Pubbliche 2015 2017 e l'elenco annuale per l'anno 2015 verranno trasmesse al Dipartimento Reg.le Tecnico presso l'Ass.to Reg.le delle Infrastrutture e Mobilità ed alla presidenza della Regione ed agli Ass.ti Reg.li competenti per finanziare le opere ivi inserite ai sensi dei commi 13) e 14) dell'art. 6 della L.R. n. 12 2011.

Dare mandato al R.U.P. Ing. Giuseppe Lo Iacono di procedere ai successivi adempimenti relativi al presente atto connessi e consequenziali.


Dare mandato all'Ufficio di Segreteria Generale di trasmettere il presente atto anche al Responsabile dell'Ufficio AA.GG. quale responsabile del sito istituzionale e dell'accessibilità informatica e del complessivo procedimento di pubblicazione dei contenuti sul sito web istituzionale ai fini dell'obbligo di pubblicazione on-line sul sito dell'Amministrazione trasparente del Comune di Capaci ai sensi di quanto disposto dalla deliberazione di G. M. n. 9 del 30/01/15;

Dare mandato all'Ufficio di Segreteria Generale di trasmettere il presente atto al Responsabile per la pubblicazione per estratto dei contenuti sul sito web istituzionale ai fini dell'obbligo di pubblicazione on-line in ottemperanza agli obblighi previsti dalla L.R. 11/2015 come richiamati dalla circolare prot. 12723 del 29/7/15 e 13448 del 11/8/15 del Segretario Generale.

L'Istruttore Direttivo
Rag. Giuseppa Barrile

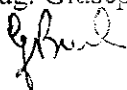


Il Responsabile Unico del Procedimento
Ing. Giuseppe Lo Iacono

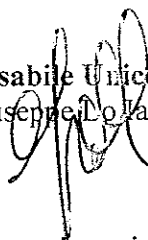


Vista la superiore proposta del responsabile del procedimento si esprime parere **favorevole** in ordine alla regolarità tecnica.

Il Responsabile dell'Area V
Ing. Giuseppe Lo Iacono

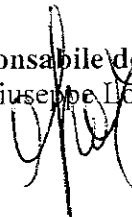

Vista la superiore proposta del responsabile del procedimento si esprime parere **FAVOREVOLE** in ordine alla regolarità contabile.

Il Responsabile dell'Area II
(Dott. Giuseppe Fiasconaro)

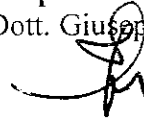

21/12/2015



COMUNE DI CAPACI
PROVINCIA DI PALERMO

Prot. n. *2174* del 01/12/2015

Al Funzionario Responsabile Area V

IL SEGRETARIO GENERALE

ATTESTA

Che nessuna osservazione e/o opposizione è pervenuta in merito alla deliberazione della G.M. n. 144 del 19/10/2015 avente per oggetto: "Adozione programma triennale delle opere pubbliche 2015 – 2017 ed elenco annuale anno 2015" pubblicata all'Albo Comunale dal 28/10/2015 al 27/11/2015.

Il Segretario Generale
D.ssa Antonella Spataro

COMUNE DI CAPACI

(PROVINCIA DI PALERMO)



P.IVA C.F. 8001974082

C.C. P. N° 13823901

PUBBLICAZIONE

PROGRAMMA TRIENNALE OO.PP. 2015-2017

IL FUNZIONARIO RESPONSABILE DELL'AREA V

In esecuzione della deliberazione della Giunta Comunale n° 144 del 19-10-2015 d'immediata esecutività, con la quale è stato adottato lo schema del programma triennale dei lavori pubblici per gli anni 2015-2017, comprendente l'elenco annuale dei lavori da realizzare nell'anno 2015, redatti ai sensi dell'art. 6, comma 2, della Legge Regionale 12 luglio 2011 n. 12, ed ai sensi dell'art. 8 commi 5 e 6 del D.P.R.S. n. 13/12

INFORMA

che lo schema del programma triennale dei lavori pubblici per gli anni 2015-2017 e l'elenco annuale dei lavori sono affissi all'albo pretorio per **trenta giorni consecutivi** a partire dalla data di adozione.

Avverte che il presente atto ha valore di avvio del procedimento ai sensi degli artt. 8, 9 e 11 della L.R. n. 10/91 ed a tal fine si individua il responsabile del procedimento nella persona dell'ing. Giuseppe Lo Iacono.

E' possibile prenderne visione dalle ore 9,00 alle ore 13,00 di tutti i giorni, tranne il sabato, presso l'Ufficio di Segreteria Generale del Comune di Capaci.

Il Funzionario Responsabile

Area V - Lavori Pubblici

Ing. Giuseppe Lo Iacono

RECEVUTO IN

UFFICIO AMMINISTRATIVO

Il presente atto è stato pubblicato


all'albo comunale di giorno 21/10/2015

il 21/10/2015

Il Sindaco comunale

VISER

Il Segretario comunale

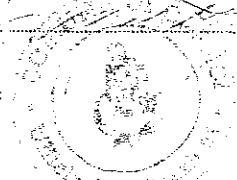



COMUNE DI CAPACI
(PROVINCIA DI PALERMO)


**PROGRAMMA TRIENNALE
OPERE PUBBLICHE 2015-2017**

RELAZIONE

AREA V - LAVORI PUBBLICI
IL FUNZIONARIO RESPONSABILE
Ing. Giuseppe Lo Jacono

L'ASSESSORE AI LAVORI PUBBLICI
Napoli Erasmo

IL SINDACO
Avv. Sebastiano Napoli

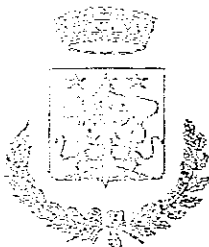

REGIONE SICILIANA COMUNE DI CAPACI

(Provincia di Palermo)

Programma triennale opere pubbliche 2015/2017 ed elenco annuale ai sensi del D.Lgs. 163/06 coordinato con la L.R. 12/2011

R E L A Z I O N E

La presente relazione ha lo scopo di illustrare il Programma Triennale delle Opere Pubbliche, redatto ai sensi del D.Lgs. 163/06 ed ss.mm.ii. e come recepito in Sicilia in ultimo con la L.R. 12/11.

Ai sensi di detta norma l'attività di realizzazione dei lavori si svolge sulla base di un programma triennale e di suoi aggiornamenti annuali che il Comune di Capaci predispone ed approva nel rispetto del documento di programmazione economico-finanziaria urbanistica.

Il presente programma triennale contiene opere pubbliche con vari livelli di progettazione da realizzare con l'impiego di finanziamenti comunitari, statali, regionali, comunali, di mutui con la Cassa Depositi e Prestiti e Credito Sportivo, nonché con l'apporto di capitali privati mediante un contratto di concessione a valle della procedura di project financing. Si tratta, comunque, di uno strumento di programmazione flessibile e dinamico che, come tale, è soggetto a revisione almeno annuale al fine di far fronte, attraverso integrazioni ed aggiornamenti, alle nuove esigenze non preventivabili in sede di prima redazione o alle rettifiche di precedenti valori previsti.

In particolare, la proposta di programma che accompagna la presente relazione non fa altro che riprendere le linee direttive dell'anno 2014 già approvate con deliberazione di C.C. n. 110 del 27/12/14 alla luce degli emendamenti approvati dal Consiglio Comunale

e delle indicazioni formulate dall'Amministrazione Comunale con nota prot.16479 del 29/9/15.

Come previsto dall'art. 6 della L.R. 11/12 e dall'art. 8 del D.P.R.S. 13/12, la redazione del programma triennale e dell'elenco annuale è stata elaborata secondo le indicazioni dell'Assessore Regionale alle Infrastrutture e Mobilità con il Decreto del 10 agosto 2012 pubblicato sulla G.U.R.S. n. 37 del 31/8/2012, compilando le schede n. 1, 2, 2B e 3.

La **scheda 1** contiene le disponibilità finanziarie per la realizzazione delle opere nel triennio 2015-2017 cui si riferisce il Programma.

La **scheda 2** contiene la localizzazione dell'intervento, la tipologia e la categoria recate nelle tabelle 1 e 2, la stima dei costi distribuita negli anni previsti dal piano triennale, gli apporti di capitale privato indicati nella tabella 3.

La **scheda 2B** contiene l'elenco degli immobili da trasferire ai sensi dell'art. 53 commi 6 e 7 del D.Lgs. 163/06. A tal proposito si sottolinea che, non essendo state ricevute e/o formulate direttive ovvero rinvenute deliberazioni e/o provvedimenti adottati da parte del Comune di Capaci inerenti l'elenco degli immobili in questione la scheda 2B non è stata compilata.

La **scheda 3** contiene la distinta dei lavori da realizzarsi nell'anno cui l'elenco si riferisce oltre al Responsabile del procedimento, lo stato della progettazione come da tab. 4 allegata, le finalità secondo la tabella 5 allegata, la conformità ambientale ed urbanistica, l'ordine di priorità in conformità all'art. 6 comma 3 L.R. 12/11.

In fase di prima applicazione, non essendo state formulate specifiche direttive e/o indicazioni da parte dell'Amministrazione Comunale in relazione all'individuazione dei responsabili di procedimento per l'acquisizione di beni e servizi nell'ambito della struttura organizzativa dell'Ente, e considerato che detto programma è uno strumento dinamico, preso atto della specificità della D.S. n. 34/15, la scheda 4 non è stata compilata e quindi neanche allegata.

Il **Programma** comprende, tra gli altri, i seguenti interventi:

- **Interventi volti a migliorare la mobilità cittadina attraverso:**
 - la realizzazione di opere di urbanizzazione e la sistemazione della viabilità e parcheggi;
 - la riqualificazione di un tratto della via G. Falcone;

- le opere per la sicurezza stradale;
- la realizzazione del collegamento viario tra la SS 113 e la strada urbana situata in Villaggio Sommariva ;
- la manutenzione straordinaria della strada Settiola;
- la realizzazione strada di collegamento tra via del Faute e via delle Vasche;
- la realizzazione della strada di collegamento di C.da Settiola con la via Zercate;
- la realizzazione del parcheggio area ex Edilsole tra viale dei Pini e C.so Sommariva;
- la realizzazione di piani per l'abbattimento delle barriere architettoniche nelle strade, piazze e spazi comuni;
- l'eliminazione delle interferenze dei sottoservizi comunali con il raddoppio del passante ferroviario Palermo C.le/ Brancaccio- Carini – Tratta Isola delle Femmine – Carini;
- riqualificazione e sistemazione stradale in via Croce.

➤ **Interventi di difesa del suolo e di protezione dell'ambiente attraverso:**

- la realizzazione di opere di monitoraggio e consolidamento in alcune zone del territorio comunale;
- la costruzione di un canale di gronda;
- la creazione di un parco urbano nel piazzale Croce ed aree adiacenti;
- la creazione di un parco urbano in C.da Moletta;
- le opere per messa in sicurezza di piazza White Plains;
- messa in sicurezza, indagini preliminari e bonifica del terreno sito in contrada Rizza-Zercate.
- la riqualificazione ambientale ed opere di salvaguardia del torrente Ciachea;
- le opere di rimboschimento a salvaguardia costone a monte dell'abitato e località viciniore.

➤ **Interventi volti al miglioramento ed al potenziamento delle reti idriche e delle opere di captazione attraverso:**

- i lavori per la realizzazione rete idrica a servizio di: Villaggio Sommariva; Case Troia, Luogo Grande, Villaggio delle More, Portella Susinna, Zercate e zone limitrofe, nonché tratti di rete capillare nel centro abitato.

➤ **Interventi inerenti il settore del culto attraverso:**

- opere di manutenzione della Chiesa Madre;
- lavori di manutenzione straordinaria della facciata dell'Istituto Santa Chiara in Piazza Matrice;

- **Interventi volti a migliorare il sistema fognario attraverso:**
 - la realizzazione caditoie stradali in via V. Emanuele e via Falcone;
 - Completamento del sistema fognario a servizio del centro abitato – 2° stralcio (Ampliamento dell'impianto di sollevamento reflui al depuratore consortile ASI; Lungomare; Case Troia, Sommariva)
 - Completamento del sistema fognario a servizio del centro abitato. Progetto generale definitivo

- **Interventi volti al miglioramento della edilizia scolastica ed sociale, all'incentivazione sportiva, altra edilizia pubblica attraverso:**
 - la realizzazione di opere di adeguamento, ristrutturazione e/o completamento dei plessi scolastici e dell'asilo nido;
 - l'ampliamento e la ristrutturazione dell'edificio comunale di corso Vittorio Emanuele;
 - la realizzazione di opere di manutenzione nel cimitero comunale e di nuovi blocchi per loculi ed ossari;
 - l'ampliamento del cimitero comunale;
 - il miglioramento degli impianti sportivi;
 - la manutenzione straordinaria e ristrutturazione del campo di calcio comunale
 - la realizzazione di un centro natatorio, comprendente piscina coperta, piscina scoperta e servizi accessori;
 - la realizzazione di piani per l'abbattimento delle barriere architettoniche negli edifici comunali;
 - i lavori di arredo urbano nella piazza Zima da utilizzare per finalità sociali;
 - la realizzazione di un canile sanitario

- **Interventi inerenti il settore dei beni culturali attraverso:**
 - il miglioramento della strada di accesso al Santuario di Santa Rosalia;
 - il ripristino di antichi tracciati del centro storico e la riqualificazione urbana di alcune vie del Centro di Capaci;
 - gli interventi di fruizione degli itinerari di visita dell'area archeologica sita in C.da Moletta -messa in sicurezza grotta della Falesia;
 - la manutenzione ordinaria ed arredo urbano della Piazza Matrice e di alcune vie del centro di Capaci;
 - la riqualificazione dell'area ex Copasbana e dell'area ex lido Florida da destinare a parcheggio, nonché alle attività produttive, ricettive e turistiche, la riqualificazione della villa a mare, la realizzazione prolungamento

lungomare fino all'ex lido Florida, il prolungamento via Riccione fino al torrente Ciachea;

- la strada di accesso al Santuario di Santa Rosalia – lotto n. 2;
- l'acquisizione, ristrutturazione e sistemazione dell'immobile già adibito a cinema per adibirlo a teatro e ad attività socio – culturali;
- la realizzazione illuminazione artistica nel centro storico;
- la realizzazione nuovo sito per il “ Monumento ai Caduti”;
- realizzazione di piano di utilizzo della spiaggia e riqualificazione ambientale sistemazione e valorizzazione della costa contrada Plaia.

➤ **Interventi inerenti le infrastrutture pubbliche attraverso:**

- la ristrutturazione ed adeguamento dell'illuminazione pubblica ai fini della messa in sicurezza degli impianti, del contenimento dei consumi energetici e dell'inquinamento luminoso;
- la realizzazione di impianti fotovoltaici da installare nella copertura degli immobili comunali;
- il completamento della rete di metanizzazione.

La definizione delle priorità

L'ordine di priorità delle tipologie di interventi compresi nel programma triennale, riportato nella scheda n. 2, è stato definito nel rispetto dell'art. 6 comma 2 della L.R. 12/11 seguendo i vincoli e gli indirizzi legislativi e, precisamente:

- 1) Manutenzione ordinaria e straordinaria.
- 2) Recupero del patrimonio esistente
- 3) Completamento di lavori già iniziati.

Gli interventi previsti sono stati riportati nel Programma triennale secondo un ordine di priorità assoluta definito tenendo conto degli indirizzi programmatici, dello stato di progettazione e delle possibilità di finanziamento.

Di seguito si riporta l'elenco delle opere:

- 1) Opere di completamento della scuola materna a 2 sezioni in C.da Moletta
- 2) Costruzione del canale di gronda a difesa dell'abitato
- 3) Opere di adeguamento e messa in sicurezza dell'asilo nido in via degli Oleandri
- 4) Realizzazione di un parco urbano nel piazzale Croce e aree adiacenti

- 5) Strada di accesso al Santuario di Santa Rosalia – lotto n.2
- 6) Interventi urgenti sul patrimonio scolastico finalizzati alla messa in sicurezza e alla prevenzione e riduzione del rischio connesso alla vulnerabilità degli elementi, anche non strutturali, degli edifici scolastici - Plesso G. Longo
- 7) Indagine sulle condizioni di staticità e progetto di opere di manutenzione straordinaria e adeguamento alle norme di sicurezza, igiene ed agibilità del plesso scolastico elementare “Alcide De Gasperi” via Kennedy – Completamento
- 8) Eliminazione delle interferenze dei sottoservizi comunali con il raddoppio del passante ferroviario Palermo C.le/Brancaccio - Carini – Tratta Isola delle Femmine – Carini
- 9) Lavori di adeguamento e messa in sicurezza dei plessi scolastici elementari “A. De Gasperi” di corso Isola delle Femmine e di via Zima
- 10) Lavori di adeguamento e messa in sicurezza del plesso scuola media “Biagio Siciliano” di corso Isola delle Femmine
- 11) Lavori di manutenzione straordinaria della facciata dell'Istituto Santa Chiara in Piazza Matrice
- 12) Manutenzione straordinaria della scuola materna di via degli Oleandri
- 13) Lavori di realizzazione di un percorso per la valorizzazione e la fruizione dei beni culturali di interesse archeologico e storico-artistico nel territorio comunale
- 14) Lavori di ripristino di antichi tracciati nel centro storico: Meli, Cavour, Cincinnato e XI Febbraio
- 15) Lavori di riqualificazione urbana di alcune vie nel Centro storico di Capaci
- 16) Lavori di ripristino di antichi tracciati nel centro storico: via Trinità, Cascino, Verdi, Cadorna, Madonna delle Grazie, Pio IX, Quattro Aprile e Mameli
- 17) Riqualificazione della Piazza Matrice
- 18) Manutenzione straordinaria del cimitero comunale
- 19) Gestione, progettazione e realizzazione dell'ampliamento cimitero comunale, mediante project financing
- 20) Gestione integrata e manutenzione ordinaria, straordinaria preventivo programmata, con relativa progettazione e realizzazione di interventi di messa a norma e sicurezza impianti, efficienza energetica e riduzione dell'inquinamento luminoso mediante installazione di lampade di nuova concezione, ivi compresa la volturazione dei contratti di energia elettrica sugli impianti di pubblica illuminazione comunali ed energizzazione impianti edifici comunali mediante project financing
- 21) Realizzazione di impianti fotovoltaici da installare nella copertura degli immobili comunali

- 22) Realizzazione di impianti fotovoltaici da installare nella copertura degli edifici scolastici Corso Isola delle Femmine
- 23) Realizzazione di impianti fotovoltaici da installare nella copertura dell'edificio scolastico G. Longo di Via Kennedy
- 24) Realizzazione di impianti fotovoltaici da installare nella copertura dell'edificio scolastico via Zima
- 25) Realizzazione di impianti fotovoltaici da installare nella copertura dell'edificio scolastico via degli Oleandri
- 26) Progettazione, realizzazione e gestione del completamento della rete di distribuzione del gas metano per usi civili ed assimilati, mediante project financing
- 27) Progettazione, realizzazione e gestione mediante project financing di un centro natatorio, comprendente piscina coperta, piscina scoperta e servizi accessori
- 28) Progettazione, realizzazione e gestione mediante project financing del parcheggio area ex Edilsole in viale dei Pini
- 29) Lavori di riqualificazione di un tratto della via Giovanni Falcone
- 30) Realizzazione illuminazione artistica nel centro storico
- 31) Manutenzione straordinaria della strada Settiola
- 32) Arredo urbano e sistemazione dell'impianto di illuminazione di alcune vie nel Centro di Capaci
- 33) Piano di utilizzo della spiaggia e riqualificazione ambientale sistemazione e valorizzazione della costa contrada Plaia
- 34) Realizzazione strada di collegamento tra via del Fante e via delle Vasche
- 35) Realizzazione nuovo sito per il Monumento ai Caduti
- 36) Messa in sicurezza di piazza White Plains
- 37) Costruzione di opere di sistemazione viabilità, dei parcheggi, del verde pubblico e comprensive opere di urbanizzazione primaria (rete idrica, fognante ed elettrica) di aree Comunali e precisamente: "Area sita in via Kennedy - Lottizzazione Taormina Rizzo - 2° stralcio
- 38) Realizzazione illuminazione pubblica di n.2 tratti stradali: SS 113 dalla Stazione FFSS al bivio per Torretta e via delle Vasche
- 39) Realizzazione caditoie stradali in via V. Emanuele e via Falcone
- 40) Realizzazione impianto illuminazione pubblica in piazza stazione
- 41) Lavori di arredo urbano nella piazza Zima da utilizzare per finalità sociali
- 42) Realizzazione della strada di collegamento tra via Kennedy e via Tazio Nuvolari
- 43) Manutenzione straordinaria della sede municipale sita in Piazza Calogero Troia (centro storico)


- 44) Studio di fattibilità per la realizzazione di interventi di miglioramento viabile. Intenzioni viarie connesse alla realizzazione della strada provinciale per il prolungamento di via Rapallo
- 45) Interventi di consolidamento del costone roccioso a monte del centro abitato necessari per la riduzione delle condizioni di rischio per il Comune di Capaci derivanti da caduta massi dai costoni rocciosi a monte del centro abitato (contrade Balata, Raffo Rosso e Filippello). Progetto generale definitivo
- 46) Collegamento viario tra la SS 113 e la strada urbana sita in Villaggio Sommariva
- 47) Ristrutturazione ed adeguamento dell'illuminazione pubblica ai fini della messa in sicurezza degli impianti, del contenimento dei consumi energetici e dell'inquinamento luminoso
- 48) Interventi per l'abbattimento delle barriere architettoniche nelle strade, piazze e spazi comuni.
- 49) Interventi per l'abbattimento delle barriere architettoniche negli edifici comunali.
- 50) Progetto di consolidamento del costone roccioso a monte del centro abitato. Interventi necessari per la riduzione delle condizioni di rischio per il Comune di Capaci derivanti da caduta massi dai costoni rocciosi a monte del centro abitato (contrade Balata, Raffo Rosso e Filippello). Progetto generale definitivo. Piano di monitoraggio.
- 51) Realizzazione di un parco urbano in C.da Moletta
- 52) Realizzazione strada di collegamento di C.da Settiola con la via Zercate
- 53) Completamento del sistema fognario a servizio del centro abitato – 2° stralcio (Ampliamento dell'impianto di sollevamento reflui al depuratore consortile ASI; Lungomare; Case Troia, Sommariva)
- 54) Completamento del sistema fognario a servizio del centro abitato. Progetto generale definitivo
- 55) Lavori per la realizzazione rete idrica a servizio di: Villaggio Sommariva; Case Troia; Luogo Grande; Villaggio delle More; Portella Susinna; Zercate e zone limitrofe, nonché tratti di rete capillare nel centro abitato.
- 56) Riqualificazione ambientale ed opere di salvaguardia del torrente Ciachea.
- 57) Opere di rimboschimento a salvaguardia costone a monte dell'abitato e località viciniori.
- 58) Sicurezza stradale.
- 59) Abbattimento barriere architettoniche colombari Cimitero nuovo
- 60) Riqualificazione e sistemazione stradale e dell'illuminazione pubblica della via F. Croce
- 61) Interventi di adeguamento e manutenzione per l'ottenimento dell'agibilità delle tribune spettatori del Campo Sportivo Comunale

- 62) Gestione, progettazione e realizzazione degli interventi di riqualificazione dell'area ex Copacabana da destinare a parcheggio, nonché alle attività produttive, ricettive e turistiche - Realizzazione mediante project financing del prolungamento lungomare fino all'ex lido Florida
- 63) Interventi di messa in sicurezza, indagini preliminari e di bonifica del terreno sito in contrada Rizza-Zercate
- 64) Riqualificazione piazzale XXIII Maggio
- 65) Project financing per acquisizione, progettazione, ristrutturazione, sistemazione e gestione di un immobile già adibito a cinema per adibirlo a teatro e ad attività socio culturali
- 66) Lavori di ampliamento e ristrutturazione dell'edificio comunale sito in corso Vittorio Emanuele
- 67) Opere di manutenzione conservativa Chiesa Madre
- 68) Interventi di fruizione degli itinerari di visita dell'area archeologica sita in C.da Moletta e messa in sicurezza grotta della Falesia
- 69) Riqualificazione via O. Graziano da destinare ad "Isola pedonale"
- 70) Lavori di miglioramento e sistemazione del campo sportivo
- 71) Realizzazione di un canile sanitario in contrada Infernura
- 72) Realizzazione di di nuovi manufatti per loculi ed ossario nel cimitero comunale.
- 73) Project financing per progettazione ed esecuzione interventi di manutenzione e ristrutturazione e gestione del campo sportivo comunale

Il Responsabile Unico Procedimento

Ing. Giuseppe Do Iacono



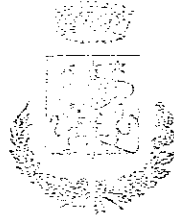

COMUNE DI CAPACI
(PROVINCIA DI PALERMO)

PROGRAMMA TRIENNALE
OPERE PUBBLICHE 2015-2017

SCHEDA 1
QUADRO DELLE RISORSE DISPONIBILI

AREA V - LAVORI PUBBLICI
IL FUNZIONARIO RESPONSABILE
Ing. Giuseppe La Iacono

L'ASSESSORE AI LAVORI PUBBLICI
Napoli Erasmo

IL SINDACO
Avv. Sebastiano Napoli

**SCHEDA 1: PROGRAMMA TRIENNALE 2015 – 2017
DELL'AMMINISTRAZIONE COMUNALE**

QUADRO DELLE RISORSE DISPONIBILI

RISORSE DISPONIBILI	Arco temporale di validità del Programma			Importo totale (€)
	Disponibilità finanziaria (migliaia €)	Disponibilità finanziaria (migliaia €)	Disponibilità finanziaria (migliaia €)	
	I Anno	II Anno	III Anno	
Entrate aventi destinazione vincolata per legge	35.138,87	22.182,19	15.990,92	73.311,98
Entrate acquisite mediante contrazione di mutuo	0,00			0,00
Entrate acquisite mediante apporti di capitali privati	18.459,50			18.459,50
Trasferimento di immobili art.53, commi 6-7 del D. Lgs. n.163/2006	0,00			0,00
Stanziamenti di bilancio	55,36			55,36
Altro	0,00			0,00
Totali	53.653,73	22.182,19	15.990,92	91.826,84
Accantonamento di cui all'art.12, comma 1 del D.P.R. 207/2010 riferito al primo anno	1.609,61			

*Il Responsabile del Programma
Il Funzionario Responsabile dell'Area V
Ing. Giuseppe Lo Iacono*



COMUNE DI CAPACI
(PROVINCIA DI PALERMO)

PROGRAMMA TRIENNALE
OPERE PUBBLICHE 2015-2017

SCHEDA 2
ARTICOLAZIONE DELLA COPERTURA FINANZIARIA

AREA V - LAVORI PUBBLICI
IL FUNZIONARIO RESPONSABILE
Ing. Giuseppe Lo Lacono

L'ASSESSORE AI LAVORI PUBBLICI
Napoli Erasmo

IL SINDACO
Avv. Sebastiano Napoli

**ANALISI DI SITUAZIONE TRIENNALE OPERE PUBBLICHE 2015-2017
DELL'AMMINISTRAZIONE COMUNALE DI CAPACI**

ARTICOLAZIONE DELLA COPERTURA FINANZIARIA

Progressivo (1)	Codice Ammine (2)		CODICE ISTAT (3)		COD. NUTS (3)	Tipologia opere (4)	Categorie opere (4)	DESCRIZIONE DELL'INTERVENTO	Priorità (5)	STIMA DEI COSTI DEL PROGRAMMA				CESSIONE IMMOBILI S/N (6)	APPORTO DI CAPITALE PRIVATO	
	Reg.	Prov.	Comune	I Anno - 2015 (Migliaia di €)						II Anno - 2016 (Migliaia di €)	III Anno - 2017 (Migliaia di €)	Totale (Migliaia di €)	Importo (Migliaia di €)		Tipologia (7)	
1	B	19	082	020		01 08	01 08	Opere di completamento della scuola materna a 2 sezioni in C. da Moletta			€ 400,00					
2	D	19	082	020		01 05	01 05	Costruzione del canale di gronda a difesa dell'abitato	01		€ 2.143,30			N	0,00	
3	E	19	082	020		06 08	06 08	Opere di adeguamento e messa in sicurezza dell'asilo nido in via degli Oleandri	01		€ 601,42			N	0,00	
4	F	19	082	020		01 11	01 11	Realizzazione di un parco urbano nel piazzale Croce e aree adiacenti	01		€ 649,80			N	0,00	
5	H	19	82	20		01 11	01 11	Strada di accesso al Santuario di Santa Rosalia - lotto n.2	01		€ 250,00			N	0,00	
6	I	19	082	020		06 08	06 08	Interventi urgenti sul patrimonio scolastico finalizzati alla messa in sicurezza e alla prevenzione e riduzione del rischio connesso alla vulnerabilità degli elementi, anche non strutturali, degli edifici scolastici - Plesso G. Longo sito in via Kennedy	01		€ 250,00			N	0,00	
7	L	19	082	020		06 08	06 08	Indagine sulle condizioni di staticità e progetto di opere di manutenzione straordinaria e adeguamento alle norme di sicurezza, igiene ed agibilità del plesso scolastico elementare "Aletide De Gasperi" via Kennedy	01		€ 1.967,70			N	0,00	
8	M	19	082	020		01 90	01 90	Eliminazione delle interferenze dei sottoservizi comunali con il raddoppio del passante ferroviario Palermo C.le/Brancaccio-Carini - Tratta Isola delle Femmine - Carini	02		€ 1.520,00			N	0,00	
9	N	19	082	020		04 08	04 08	Lavori di adeguamento e messa in sicurezza dei plessi scolastici elementari "A. De Gasperi" di corso Isola delle Femmine e di via Zinna	01		€ 747,60			N	0,00	
10	O	19	082	020		04 08	04 08	Lavori di adeguamento e messa in sicurezza del plesso scuola media "Biagio Siciliano" di corso Isola delle Femmine	01		€ 662,55			N	0,00	
11	P	19	082	020		05 31	05 31	Lavori di manutenzione straordinaria della facciata dell'Istituto Santa Chiara in Piazza Matrice.	02		€ 265,00			N	0,00	
12	Q	19	082	020		06 08	06 08	Manutenzione straordinaria della scuola materna di via degli Oleandri	01		€ 380,00			N	0,00	
13	R	19	082	020		01 11	01 11	Lavori di realizzazione di un percorso per la valorizzazione e la fruizione dei beni culturali di interesse archeologico e storico-artistico nel territorio comunale						N	0,00	
14	S	19	082	020		03 11	03 11	Lavori di ripristino di antichi tracciati nel centro storico: Meli, Cavouri, Cinquato e XI Febbraio	02		€ 1.200,00			N	0,00	
15	T	19	082	020		03 11	03 11	Lavori di riqualificazione urbana di alcune vie nel Centro storico di Capaci	02		€ 810,00			N	0,00	

**SCHEDA 2: PIANO TRIENNALE DELLE OPERE PUBBLICHE 2015-2017
DELL'AMMINISTRAZIONE COMUNALE DI CAPACI**

ARTICOLAZIONE DELLA COPERTURA FINANZIARIA

Progressivo (1)	Codice Amm.ne (2)	CODICE ISTAT (3)			COD. N.L.T.S. (3)	Tipologia opere (4)	Categorie opere (4)	DESCRIZIONE DELL'INTERVENTO	Priorità (5)	STIMA DEI COSTI DEL PROGRAMMA				CESSIONE IMMOBILIARE (6)	APPORTO DI CAPITALE PRIVATO	
		Reg.	Prov.	Comune						I Anno - 2015 (Migliara di €)	II Anno - 2016 (Migliara di €)	III Anno - 2017 (Migliara di €)	Totale (Migliara di €)		Importo (Migliara di €)	Tipologia (7)
16	11	19	082	020	03	11	Lavori di ripristino di antichi tracciati nel centro storico: via Trinità, Cascino, Verdi, Cadorna, Madonna delle Grazie, Pio IX, Quattro Aprile e Mameli	02	€ 870,00			€ 870,00	N	0,00		
17	11	19	082	020	03	11	Riqualificazione della Piazza Matrice.	02	€ 280,00			€ 280,00	N	0,00		
18	11	19	082	020	06	09	Manutenzione straordinaria del cimitero comunale	01	€ 250,00			€ 250,00	N	0,00		
19	11	19	082	020	01	09	Gestione, progettazione e realizzazione dell'ampliamento cimitero comunale, mediante project financing	02	€ 4.800,00			€ 4.800,00	N	4.800,00	01	
20	11	19	082	020	06	90	Gestione integrata e manutenzione ordinaria, straordinaria preventivo programmata, con relativa progettazione e realizzazione di interventi di messa a norma e sicurezza impianti, efficienza energetica e riduzione dell'inquinamento luminoso mediante installazione di lampade di nuova concezione, ivi compresa la volturazione dei contratti di energia elettrica sugli impianti di pubblica illuminazione comunali ed energizzazione impianti edifici comunali mediante project financing	03	€ 750,00			€ 750,00	N	750,00	01	
21	11	19	082	020	01	06	Realizzazione di impianti fotovoltaici da installare nella copertura degli immobili comunali	02	€ 1.800,00			€ 1.800,00	N	0,00		
22	11	19	082	020	01	06	Realizzazione di impianti fotovoltaici da installare nella copertura degli edifici scolastici Corso Isola delle Femmine	02	€ 1.300,00			€ 1.300,00	N	0,00		
23	11	19	082	020	01	06	Realizzazione di impianti fotovoltaici da installare nella copertura dell'edificio scolastico G. Longo di Via Kennedy	02	€ 425,00			€ 425,00	N	0,00		
24	11	19	082	020	01	06	Realizzazione di impianti fotovoltaici da installare nella copertura dell'edificio scolastico via Zing	02	€ 110,00			€ 110,00	N	0,00		
25	11	19	082	020	01	06	Realizzazione di impianti fotovoltaici da installare nella copertura dell'edificio scolastico via degli oleandri	03	€ 243,00			€ 243,00	N	0,00		
26	11	19	082	020	01	99	Progettazione, realizzazione e gestione del completamento della rete di distribuzione del gas metano per usi civili ed assimilati, mediante project financing.	03	€ 2.669,00			€ 2.669,00	N	1.134,50	01	
27	11	19	082	020	01	12	Progettazione, realizzazione e gestione mediante project financing di un centro natatorio, comprendente piscina coperta, piscina scoperta e servizi accessori.	03	€ 3.500,00			€ 3.500,00	N	3.500,00	01	
28	11	19	082	020	01	01	Progettazione, realizzazione e gestione mediante project financing del parcheggio area ex Edilsole in viale dei Pini	02	€ 1.000,00			€ 1.000,00	N	1.000,00	01	
29	11	19	082	020	01	01	Lavori di riqualificazione di un tratto della via Giovanni Falcone	03	€ 400,00			€ 400,00	N	0,00		
30	11	19	082	020	04	11	Realizzazione illuminazione artistica nel centro storico	01	€ 1.000,00			€ 1.000,00	N	0,00		
31	11	19	082	020	06	01	Manutenzione straordinaria della strada Settola	03	€ 150,00			€ 150,00	N	0,00		
32	11	19	082	020	04	11	Arredo urbano e sistemazione dell'impianto di illuminazione di alcune vie nel Centro di Capaci.		€ 250,00			€ 250,00	N	0,00		

**SCHEMA 2: PIANO TRIENNALE OPERE PUBBLICHE 2015-2017
DELL'AMMINISTRAZIONE COMUNALE DI CAPACI**

ARTICOLAZIONE DELLA COPERTURA FINANZIARIA

Progressivo (1)	Codice Comune (2)	CODICE STAT (3)		COD. NUTS (3)	Tipologia opere (4)	Categorie opere (4)	DESCRIZIONE DELL'INTERVENTO	Priorità (5)	STIMA DEI COSTI DEL PROGRAMMA				Cessioni Immobili	APPORTO DELL'CAPITALE PRIVATO		
		Reg.	Prov. Contratto						I Anno - 2015 (Migliaia di €)	II Anno - 2016 (Migliaia di €)	III Anno - 2017 (Migliaia di €)	Totale (Migliaia di €)		S/N (6)	Importo (Migliaia di €)	Tipologia (7)
33	AO	19	082 020		01	99	Piano di utilizzo della spiaggia e riqualificazione ambientale sistemazione e valorizzazione della costa contrada Plain	03	€ 500,00				€ 500,00	N	0,00	
34	AR	19	082 020		01	01	Realizzazione strada di collegamento tra via del Fante e via delle Vasche	03	€ 150,00				€ 150,00	N	0,00	
35	AS	19	082 020		01	11	Realizzazione nuovo sito per il Monumento ai Caduti	03	€ 130,00				€ 130,00	N	0,00	
36	AT	19	082 020		01	05	Messa in sicurezza di piazza White Plains.	03	€ 500,00				€ 500,00	N	0,00	
37	AU	19	082 020		01	01	Costruzione di opere di sistemazione viabilità, dei parcheggi, del verde pubblico e comprensive opere di urbanizzazione primaria (rete idrica, fognante ed elettrica) di aree Comunali e precisamente: "Area sita in via Kennedy - Lotizzazione Taormina Rizzo - 2° stralcio	03	€ 1.060,00				€ 1.060,00	N	0,00	
38	AV	19	082 020		01	01	Realizzazione illuminazione pubblica di n.2 tratti stradali: SS 113 dalla Stazione FFSS al bivio per Torretta e via delle Vasche	03	€ 150,00				€ 150,00	N	0,00	
39	AZ	19	082 020		01	01	Realizzazione edificio stradali in via V. Emanuele e via Falcone	03	€ 200,00				€ 200,00	N	0,00	
40	BA	19	082 020		01	01	Realizzazione impianto illuminazione pubblica in piazza stazione.	03	€ 120,00				€ 120,00	N	0,00	
41	BB	19	082 020		03	08	Lavori di arredo urbano nella piazza Zima da utilizzare per finalità sociali	03	€ 230,00				€ 230,00	N	0,00	
42	BC	19	082 020		06	01	Realizzazione della strada di collegamento tra via Kennedy e via Tazio Nuvoletti	03	€ 120,00				€ 120,00	N	0,00	
43	BD	19	082 020		06	11	Manutenzione straordinaria della sede municipale sita in Piazza Calogero Troia (centro storico)	03	€ 900,00				€ 900,00	N	0,00	
44	BE	19	082 020		01	01	Studio di fattibilità per la realizzazione di interventi di miglioramento viabile. Interferenze viarie connesse alla realizzazione della strada provinciale per il prolungamento via Rapallo	03	€ 1.400,00		€ 1.400,00		€ 2.800,00	N	0,00	
45	BF	19	082 020		06	05	Interventi di consolidamento del costone roccioso a monte del centro abitato necessari per la riduzione delle condizioni di rischio per il Comune di Capaci derivanti da caduta massi dai costoni rocciosi a monte del centro abitato (contrade Balata, Raffio Rosso e Filippello). Progetto generale dell'ufficio	02		€ 4.500,00			€ 4.500,00	N	0,00	
46	BG	19	082 020		01	01	Collegamento viario tra la SS 113 e la strada urbana sita in Villaggio Sommariva	03		€ 1.150,00			€ 1.150,00	N	0,00	
47	BI	12	082 030		04	90	Ristrutturazione ed adeguamento dell'illuminazione pubblica ai fini della messa in sicurezza degli impianti, del contenimento dei consumi energetici e dell'inquinamento luminoso	03		€ 1.000,00			€ 1.000,00	N	0,00	

DELL'AMMINISTRAZIONE COMUNALE DI CAPACI

ARTICOLAZIONE DELLA COPERTURA FINANZIARIA

Progressivo (1)	Codice Amm.ne (2)	CODICE ISTAT (3)			COD. NUTS (3)	Tipologia opere (4)	Categorie opere (4)	DESCRIZIONE DELL'INTERVENTO	Priorità (5)	STIMA DEI COSTI DEL PROGRAMMA				CESSIONE IMMOBILI	APPORTO DI CAPITALE PRIVATO	
		Reg.	Prov.	Comune						I Anno - 2015 (Migliaia di €)	II Anno - 2016 (Migliaia di €)	III Anno - 2017 (Migliaia di €)	Totale (Migliaia di €)		Importo (Migliaia di €)	Tipologia (%)
48	PI	19	082	020	06	01	Interventi per l'abbattimento delle barriere architettoniche nelle strade, piazze e spazi comuni.	03		€ 350,00			€ 350,00		0,00	
49	PI	19	082	020	06	09	Interventi per l'abbattimento delle barriere architettoniche negli edifici comunali.	03		€ 400,00			€ 400,00		0,00	
50	BM	19	082	020	01	05	Progetto di consolidamento del costone roccioso a monte del centro abitato. Interventi necessari per la riduzione delle condizioni di rischio per il Comune di Capaci derivanti da caduta massi dai costoni rocciosi a monte del centro abitato (contrade Balata, Raffo Rosso e Filippello). Progetto generale definitivo. Piano di monitoraggio.	03		€ 532,19			€ 532,19	0,40		
51	DR	19	082	020	01	90	Realizzazione di un parco urbano in C.da Moletta	03		€ 350,00			€ 350,00	0,40		
52	PA	19	082	020	01	01	Realizzazione strada di collegamento di C.da Sattola con la via Zercate	03		€ 1.000,00			€ 1.000,00	0,00		
53	BP	19	082	020	01	35	Completamento del sistema fognario a servizio del centro abitato - 2° stralcio (Ampliamento dell'impianto di sollevamento reflui al depuratore consortile ASI; Lungomare; Case Troia; Sommariva)	03		€ 2.500,00			€ 2.500,00	0,00		
54	BQ	19	082	020	01	35	Completamento del sistema fognario a servizio del centro abitato. Progetto generale definitivo	02		€ 8.000,00	€ 8.190,92		€ 16.190,92	0,00		
55	DR	19	082	020	01	35	Lavori per la realizzazione rete idrica a servizio di: Villaggio Sommariva; Case Troia; Luogo Grande; Villaggio delle More; Portella Susinna; Zercate e zone limitrofe, nonché tratti di rete capillare nel centro abitato.	03		€ 1.000,00			€ 1.000,00	0,00		
56	DS	19	082	020	03	11	Riqualificazione ambientale ed opere di salvaguardia del torrente Ciachen	03			€ 3.000,00		€ 3.000,00	0,00		
57	BT	19	082	020	03	05	Opere di rimboscimento a salvaguardia costone a monte dell'abitato e località viciniori	03			€ 4.800,00		€ 4.800,00	0,00		
58	BU	19	082	020	06	01	Sicurezza stradale	03		€ 397,01			€ 397,01	0,00		
59	DS	19	082	020	01	09	Abbatimento barriere architettoniche colombari Cimitero nuovo	03		€ 150,00			€ 150,00	0,00		
60	PS	19	082	020	04	01	Riqualificazione e sistemazione stradale e dell'illuminazione pubblica della via F. Croce	03		€ 150,00			€ 150,00	0,00		
61	CD	19	082	020	06	12	Interventi di adeguamento e manutenzione per l'ottenimento dell'agibilità delle tribune spettatori del Campo Sportivo Comunale	02		€ 590,89			€ 590,89	0,00		
62	CC	19	082	020	01	01	Gestione, progettazione e realizzazione degli interventi di riqualificazione dell'area ex Copacabana da destinare a parcheggio, nonché alle attività produttive, ricettive e turistiche - Realizzazione mediante project financing del prolungamento lungomare fino all'ex lido Florida	02		€ 4.000,00			€ 4.000,00	0,00	4.000,00	01

SCHEDA 2: PROGRAMMA TRIENNALE OPERE PUBBLICHE 2015-2017 DELL'AMMINISTRAZIONE COMUNALE DI CAPACI

ARTICOLAZIONE DELLA COPERTURA FINANZIARIA

Progressivo	Codice Amm. 1	COMUNE STATAT (3)		COD. NUTS (3)	Tipologia opere (4)	Categorie opere (5)	DESCRIZIONE DELL'INTERVENTO	Priorità (5)	STIMA DEI COSTI DEL PROGRAMMA				CESSIONI IMMOBILI	APPARTO DI CAPITALE PRIVATO	
		Reg.	Prov.						Comune	I Anno - 2015 (Migliaia di €)	II Anno - 2016 (Migliaia di €)	III Anno - 2017 (Migliaia di €)			Totale (Migliaia di €)
63	CD	19	082	020	03	05	Interventi di messa in sicurezza, indagini preliminari e di bonifica del terreno sito in contrada Rizza-Zereate	03	€ 1.600,00			€ 1.600,00			
64	CE	19	082	020	03	01	Riqualificazione piazzale XXIII Maggio	03	€ 500,00			€ 500,00			
65	CF	19	082	020	01	08	Project financing per acquisizione, progettazione, ristrutturazione, sistemazione e gestione di un immobile già adibito a cinema per adibirlo a teatro e ad attività socio-culturali	03	€ 2.500,00			€ 2.500,00		2.500,00	01
66	CG	19	082	020	04	09	Lavori di ampliamento e ristrutturazione dell'edificio comunale sito in corso Vittorio Emanuele	03	€ 1.000,00			€ 1.000,00		0,00	
67	CH	19	082	020	05	31	Opere di manutenzione conservativa Chiesa Madre	03	€ 516,46			€ 516,46		0,00	
68	CI	19	082	020	01	11	Interventi di fruizione degli itinerari di visita dell'area archeologica sita in C.da Moletta e messa in sicurezza grotta della Falasia	03	€ 2.000,00			€ 2.000,00		0,00	
69	CL	19	082	020	03	01	Riqualificazione via O. Graziano da destinare ad "isola pedonale"	03	€ 800,00			€ 800,00		0,00	
70	CM	19	082	020	06	12	Lavori di miglioramento e sistemazione del campo sportivo	03	€ 500,00			€ 500,00		0,00	
71	CN	19	082	020	01	30	Realizzazione di un canile sanitario in contrada Infernura	03	€ 250,00			€ 250,00		0,00	
72	CO	19	082	020	01	09	Realizzazione di nuovi manufatti per loculi ed ossario nel cimitero comunale	03	€ 160,00			€ 160,00		0,00	
73	CP	19	082	020	06	12	Project financing per progettazione ed esecuzione interventi di manutenzione e ristrutturazione e gestione del campo sportivo comunale	01	€ 575,00	€ 22.182,19	€ 15.990,92	€ 575,00	€ 575,00	575,00	01
TOTALE										€ 53.653,73	€ 22.182,19	€ 15.990,92	€ 91.826,84	€ 575,00	€ 13.159,50

Il Responsabile del Programma
Il Funzionario Responsabile dell'Area V
Ing. Giuseppe Lo Iacono

- (1) Numero progressivo da 1 a N a partire dalle opere del primo anno
- (2) Eventuale codice identificativo attribuito dall'Amministrazione (può essere vuoto)
- (3) In alternativa al codice STAT si può inserire il codice NUTS
- (4) Vedi tabella 1 e tabella 2
- (5) Vedi art. 6 comma 3 della L.R. n. 12/11 secondo le priorità indicate dall'Amministrazione con una scala espressa in tre livelli (1 = massima priorità, 3 = minima priorità)
- (6) Da compilarsi solo nell'ipotesi di cui all'art. 53 commi 6 e 7, della D.Lgs. 163/06 e smi, quando si tratta di intervento che si realizza a seguito di specifica assegnazione a favore dell'appaltatore. In caso affermativo compilare la scheda 415
- (7) Vedi tabella 3



COMUNE DI CAPACI
(PROVINCIA DI PALERMO)

PROGRAMMA TRIENNALE
OPERE PUBBLICHE 2015-2017

SCHEDA 2B

Elenco degli immobili da trasferire art. 53, commi 6 e 7, del D.Lgs. 163/06

AREA V - LAVORI PUBBLICI
IL FUNZIONARIO RESPONSABILE
Ing. Giuseppe Lo Iacono

L'ASSESSORE AI LAVORI PUBBLICI
Napoli Erasmo

IL SINDACO
Avv. Sebastiano Napoli

**SCHEDA 2B: PROGRAMMA TRIENNALE 2015 – 2017
DELL'AMMINISTRAZIONE COMUNALE**

ELENCO DEGLI IMMOBILI DA TRASFERIRE


art.53, commi 6 e 7, del decreto legislativo n.163/2006

ELENCO DEGLI IMMOBILI DA TRASFERIRE art.53, commi 6 e 7, del decreto legislativo n.163/2006

Rif. Inter.	Descrizione immobile	Solo diritto di superficie	Piena Proprietà	Arco temporale di validità del Programma - Valore Stimato		
				I Anno	II Anno	III Anno
//////	////////////////////////////////////	////////	////////	////////	////////	////////
//////	////////////////////////////////////	////////	////////	////////	////////	////////
//////	////////////////////////////////////	////////	////////	////////	////////	////////
//////	////////////////////////////////////	////////	////////	////////	////////	////////
Totale				////////	////////	////////

*Il Responsabile del Programma
Il Funzionario Responsabile dell'Area V*

Ing. Giuseppe La Gioia

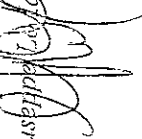



COMUNE DI CAPACI
(PROVINCIA DI PALERMO)

PROGRAMMA TRIENNALE
OPERE PUBBLICHE 2015-2017

SCHEDA 3
ELENCO ANNUALE

AREA V - LAVORI PUBBLICI
IL FUNZIONARIO RESPONSABILE
Ing. Giuseppe Lo Iacono

L'ASSESSORE AI LAVORI PUBBLICI
Napoli Erasmo

IL SINDACO
Avv. Sebastiano Napoli

**SCHEDA 3: PROGRAMMA TRIENNALE 2015 – 2017
DELL'AMMINISTRAZIONE COMUNALE DI CAPACI
ELENCO ANNUALE 2015**

Codice Interno Annuale	Codice Unico Intervento (CUI)	CUP	DESCRIZIONE DELL'INTERVENTO	C P V	Responsabile del procedimento		Importo Annuale (migliaia di €)	Importo totale intervento (migliaia di €)	Finalità	Conformità		Priorità	Stato progettazione approvata	Tempi di esecuzione	
					Cognome	Nome				Urb. (S/N)	Amb. (S/N)			Trim/anno inizio lavori	Trim/anno fine lavori
1		C9G1300480001	Interventi urgenti sul patrimonio scolastico finalizzati alla messa in sicurezza e alla prevenzione e riduzione del rischio connesso alla vulnerabilità degli elementi, anche non strutturali, degli edifici scolastici - Plesso G. Longo		Lo Iacono	Giuseppe	€ 250,00	€ 250,00	CPA	S	S	1	PP	04/15	04/16
							TOTALE	250,00							

Area V - Ed. PP. Manutenzione ed Ambiente

Il Funzionario Responsabile

Ing. Giuseppe Iacono





COMUNE DI CAPACI
(PROVINCIA DI PALERMO)


**PROGRAMMA TRIENNALE
OPERE PUBBLICHE 2015-2017**

CARTOGRAFIA
Scala 1:5000

AREA V - LL.PP, MANUTENZIONE ED AMBIENTE
IL FUNZIONARIO RESPONSABILE
Ing. Giuseppe Lo Iacono

L'ASSESSORE AI LAVORI PUBBLICI
Napoli Erasmo

IL SINDACO
Avv. Sebastiano Napoli

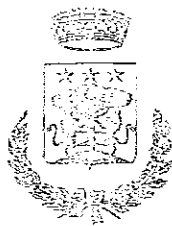

COMUNE DI CAPACI
(PROVINCIA DI PALERMO)

**PROGRAMMA TRIENNALE
OPERE PUBBLICHE 2015-2017**

CARTOGRAFIA
Scala 1:5000


AREA V - LL.PP, MANUTENZIONE ED AMBIENTE
IL FUNZIONARIO RESPONSABILE
Ing. Giuseppe Lo Iacono

L'ASSESSORE AI LAVORI PUBBLICI
Napoli Erasmo

IL SINDACO
Avv. Sebastiano Napoli

MAPPA PIANO TRIENNALE
OPERE PUBBLICHE

SCALA 1:5000

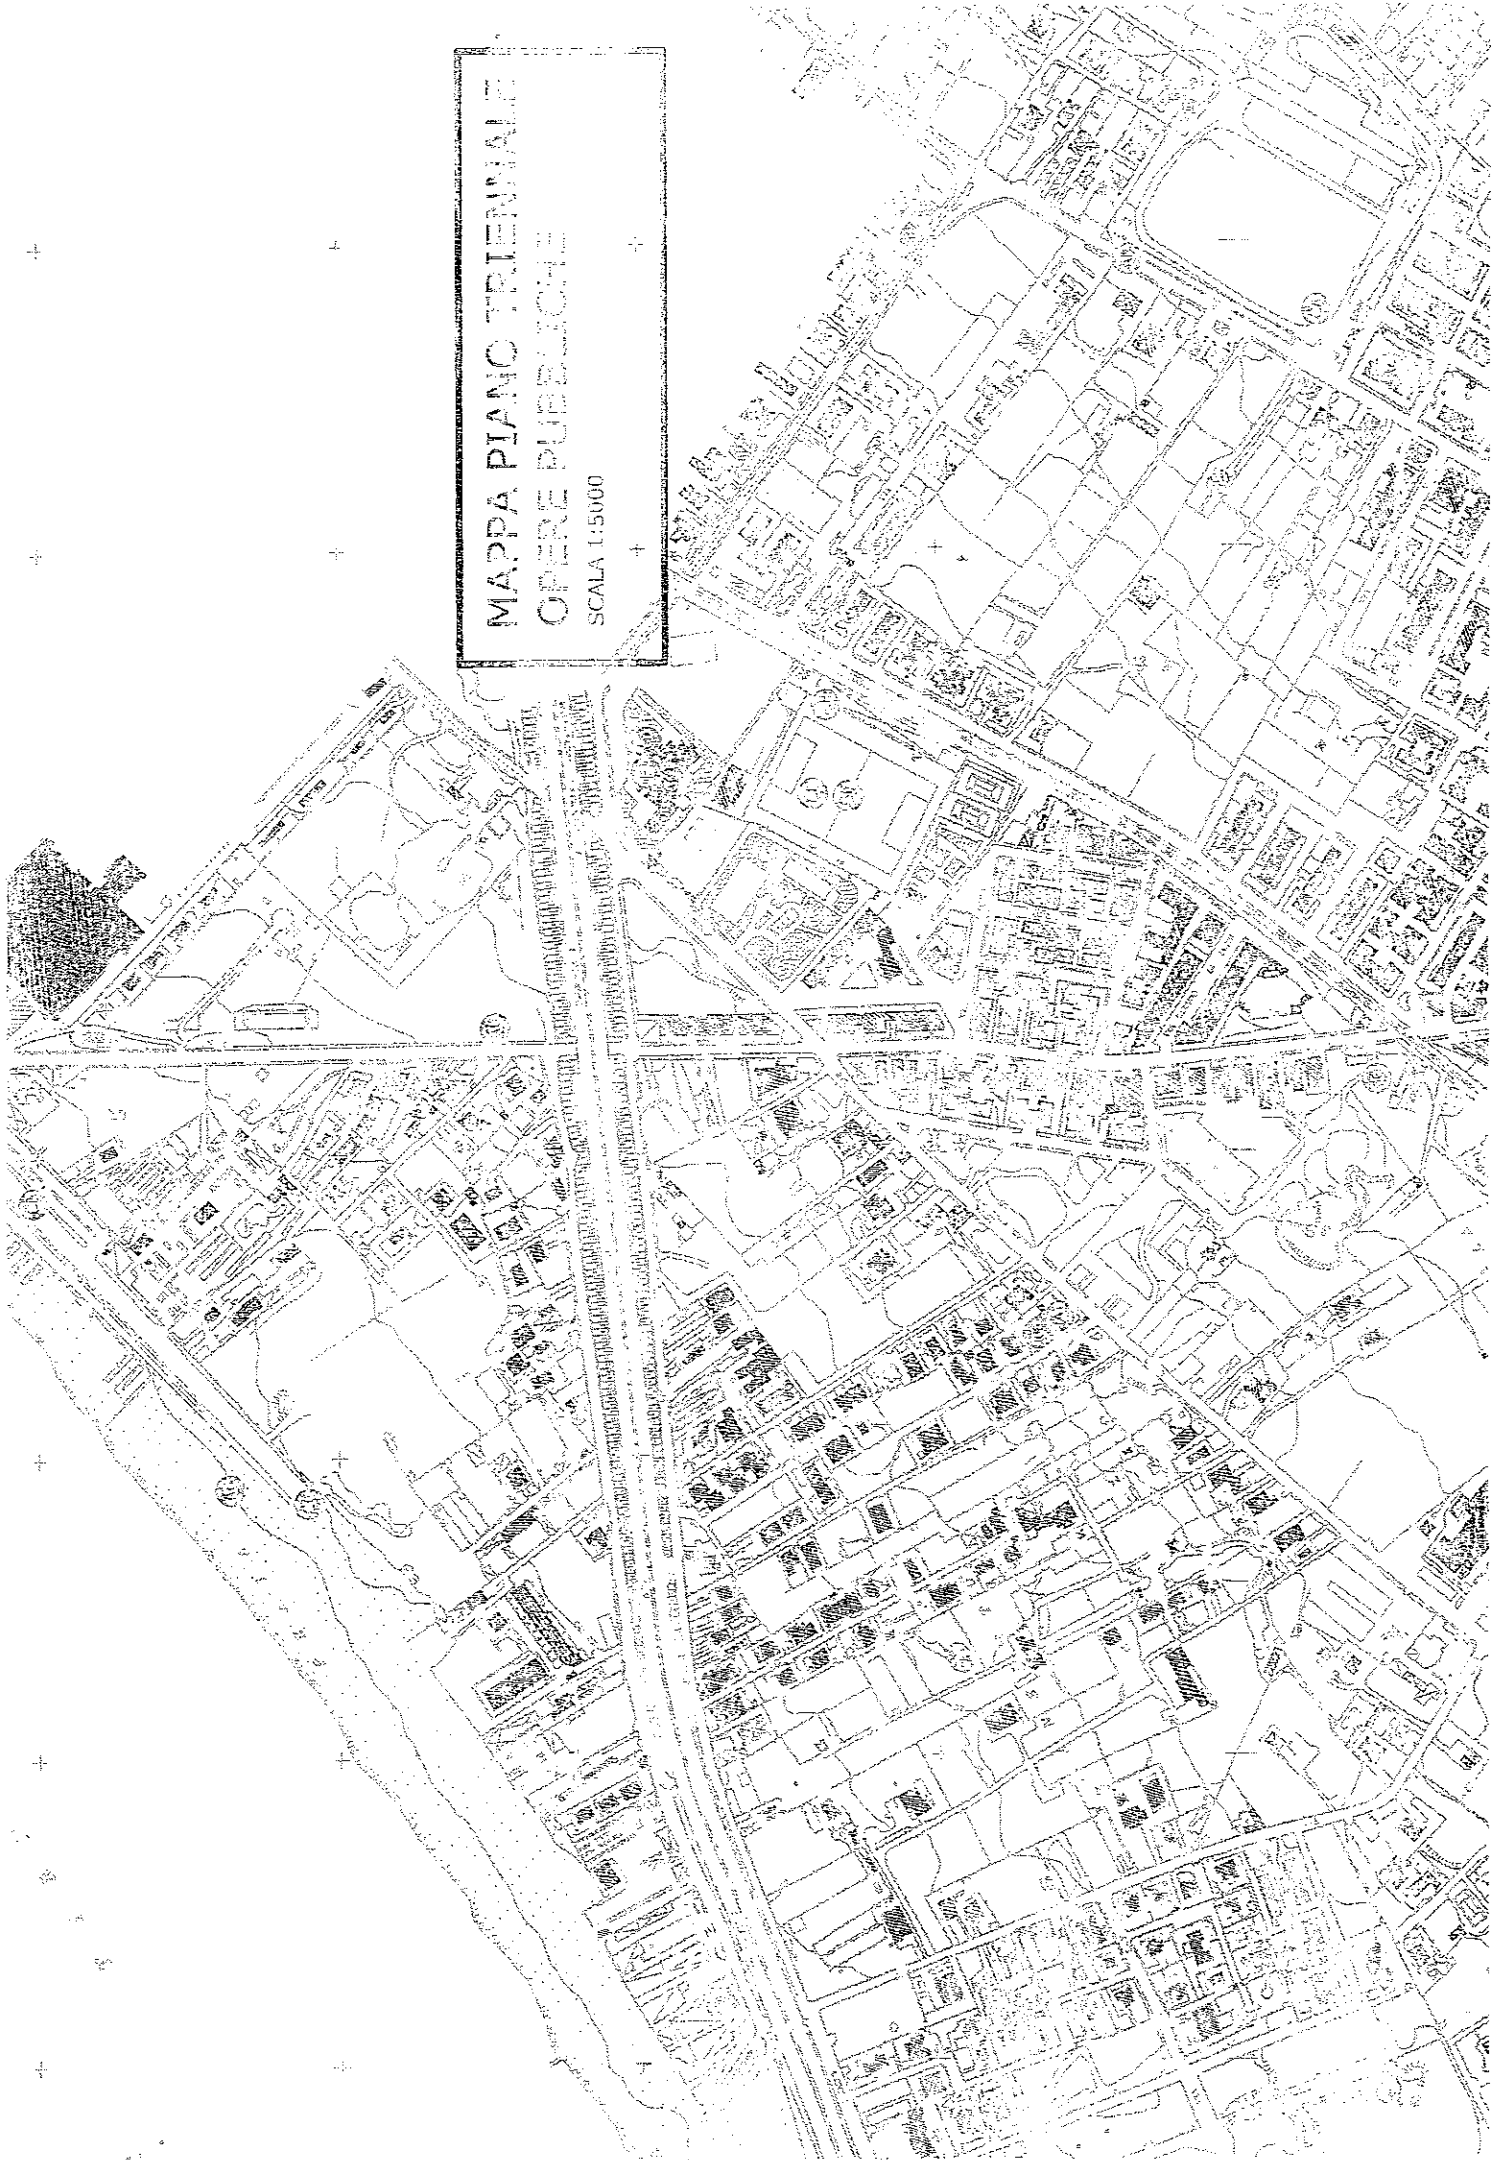



IL CONSIGLIO COMUNALE

Vista la superiore proposta di deliberazione corredata dai pareri resi favorevoli dai Responsabili di Area;

Uditi gli interventi dei Consiglieri comunali di cui all'allegato verbale.

Con la seguente votazioneespressa per alzata di mano *oppure* mediante schede segrete

DELIBERA

Di approvare la superiore proposta di deliberazione e con la seguente separata votazione.....

DELIBERA

Di dare all'atto immediata eseguibilità.

Letto confermato e sottoscritto

IL CONSIGLIERE ANZIANO

[Handwritten signature]

IL PRESIDENTE

[Handwritten signature]

IL SEGRETARIO GENERALE

Vice
[Handwritten signature]

Copia conforme all'originale, in carta libera, per uso amministrativo

Dal Municipio _____

IL SEGRETARIO GENERALE
(Dott.sa Antonella Spataro)

REFERTO DI PUBBLICAZIONE

N. Reg. pubbl. _____

Certifico io sottoscritto Segretario Generale su conforme dichiarazione del Responsabile Albo Pretorio, che copia del presente verbale viene pubblicato il giorno _____ all'Albo Pretorio ove rimarrà esposta per 15 giorni consecutivi.

Il Responsabile Albo Pretorio

IL SEGRETARIO GENERALE
(Dott.sa Antonella Spataro)

Il sottoscritto Segretario Generale, visti gli atti d'ufficio

ATTESTA

- CHE la presente deliberazione è divenuta esecutiva il _____ in quanto

decorsi 10 giorni dalla data di inizio della pubblicazione;

Dichiarata Immediatamente Esecutiva;

Dal Municipio _____

IL SEGRETARIO GENERALE
(Dott.sa Antonella Spataro)