

Proposta dell'Area V n. 13
Data 23/07/2014



COMUNE DI CAPACI
PROVINCIA DI PALERMO

Originale di deliberazione della
Giunta Municipale

| | | |
|--|----------------|--|
| N° <u>1196</u> del Reg. Data <u>03-10-14</u> | OGGETTO | <i>"Adozione programma triennale delle opere pubbliche 2014 - 2016 ed elenco annuale anno 2014".</i> |
| Parte Riservata all'Area II Bilancio _____ ATTO n. _____ Titolo _____ Funzione _____ Servizio _____ Intervento _____ Capitolo _____ | NOTE | |

L'anno duemilaquattordici il giorno3..... del mese di 10 alle ore 13,15 nella sala delle adunanze del Comune di Capaci, si è riunita la Giunta Municipale con l'intervento dei signori:

- 1) **Presidente Napoli Sebastiano**
- 2) **Componente Tarallo Roberto**
- 3) **Componente Giambona Franca Lisa**
- 4) **Componente Guercio Letizia Rita**
- 5) **Componente Napoli Erasmo**

Pres. Ass.

| | |
|-------------------------------------|--------------------------|
| <input checked="" type="checkbox"/> | <input type="checkbox"/> |
| <input checked="" type="checkbox"/> | <input type="checkbox"/> |
| <input checked="" type="checkbox"/> | <input type="checkbox"/> |
| <input checked="" type="checkbox"/> | <input type="checkbox"/> |
| <input checked="" type="checkbox"/> | <input type="checkbox"/> |

Presiede il Sindaco Avv. Sebastiano Napoli e partecipa il Segretario Generale Dr.ssa Antonella Spataro

Il Presidente, constatato il numero legale degli intervenuti, dichiara aperta la riunione e invita a deliberare sulla seguente proposta.

Il Responsabile del procedimento di cui all'art. 5 della L. R. 30/4/1991 n° 10, ai sensi dell'art. 2 della medesima legge, propone l'adozione della presente proposta di deliberazione avente ad oggetto: ***“Adozione programma triennale delle opere pubbliche 2014 – 2016 ed elenco annuale anno 2014”***.

Premesso che con deliberazione di C.C. n. 134 del 30/12/13 è stato approvato il Programma Triennale delle OO.PP. aggiornato per il triennio 2013/2015 ai sensi e per gli effetti dell'art. 6 della L.R. n. 12/2011;

preso atto dell'art. 6 della L.R. n. 12/2011 in relazione inerente la programmazione dei LL.PP. in Sicilia;

visto l'art. 8 del Decreto del Presidente della Regione Siciliana del 31/01/2012 n. 13 che all'art. 8 regola le modalità e le procedure per la redazione del programma triennale, dei suoi aggiornamenti annuali e dell'elenco annuale dei lavori;

visto il Decreto dell'Assessorato per le Infrastrutture e la Mobilità del 10/08/2012 relativo alle procedure ed all'adozione degli schemi tipo per la redazione del programma triennale, dei suoi aggiornamenti annuali e dell'elenco annuale dei lavori;

vista la determinazione n. 16 del 14/07/2014 con cui il Sindaco ha nominato l'ing. Giuseppe Lo Iacono, dipendente di ruolo del Comune di Capaci già funzionario responsabile dell'Area V, quale responsabile per la predisposizione del Programma Triennale delle OO.PP. 2014/2016 unitamente all'elenco annuale dei lavori per il 2014;

vista la determinazione n. 17 del 14/7/2014 con cui il Sindaco ha nominato l'ing. Giuseppe Lo Iacono Responsabile Unico del Procedimento (RUP) per l'attuazione del Programma Triennale delle OO.PP. 2013/2015, unitamente all'elenco annuale dei lavori per il 2013, nonché per la realizzazione delle previste OO.PP. e conclusione dell'iter tecnico-amministrativo per le opere in fase di attuazione;

preso atto che la realizzazione degli interventi di lavori pubblici, di singolo importo superiore a € 100.000,00, si svolge sulla base di un programma triennale, dei suoi aggiornamenti annuali e dell'elenco dei lavori da realizzare nell'anno stesso che gli Enti locali territoriali predispongono ed approvano nel rispetto dei documenti programmatori previsti dalla normativa vigente e dalla normativa urbanistica;

ravvisato che per la specificità del documento di programmazione in cui necessita di contemperare le problematiche di ordine tecnico con le esigenze di ordine economico-finanziario e di indirizzo generale dell'Ente, in ottemperanza a quanto previsto al comma 3 dell'art. 8 del D.P.R.S. n. 13/2012, il RUP con nota prot. n. 6816 del 04/4/14 ha richiesto apposite direttive in merito alle modifiche delle previsioni e dell'ordine di priorità di alcune opere in riferimento al precedente Programma Triennale 2013/2015 nonché in relazione agli immobili pubblici suscettibili di diretta alienazione anche del solo diritto di superficie anche ai sensi e per gli effetti dell'art. 53 commi 6 e 7 del D.Lgs. 163/06;

visto l'allegato progetto di Programma triennale delle OO.PP. 2014/2016 e dell'elenco annuale dei lavori per l'anno 2014 redatto dal funzionario responsabile dell'Area V – LL.PP., Manutenzione ed Ambiente in relazione alle disponibilità finanziarie previste nei documenti di programmazione, degli obiettivi stabiliti, dei contributi o risorse a destinazione vincolata per legge che possono essere richiesti allo Stato e alla Regione ed in conformità a quanto previsto dal sopracitato art. 6 L.R. n. 12/2011 e dell'art. 8 del D.P.R.S. 13/12 e costituito dalla documentazione di seguito specificata:

- ✓ Scheda n. 1 – Quadro delle risorse disponibili
- ✓ Scheda n. 2 – Articolazione della copertura finanziaria
- ✓ Scheda n. 2B – Elenco degli immobili da trasferire ai sensi dell'art. 53 commi 6 e 7 del D.Lgs. 163/06
- ✓ Scheda n. 3 – Elenco Annuale
- ✓ Relazione generale

✓ Cartografia

considerato che lo schema di Programma Triennale delle OO.PP. 2014/2016 unitamente all'elenco annuale dei lavori per il 2014, da adottarsi entro il 15 ottobre del corrente anno, è stato redatto in conformità alle schede allegate al Decreto Ass.to Infrastrutture e Mobilità del 10/08/2012

rilevato che all'art. 6 del L.R. 12/11

✓ il comma 2, ultimo periodo, testualmente recita *“Lo schema di programma triennale e i suoi aggiornamenti annuali sono resi pubblici, prima della loro approvazione, mediante affissione nella sede delle amministrazioni del aggiudicatrici per almeno sessanta giorni consecutivi ed eventualmente mediante pubblicazione sul profilo di committente della stazione appaltante”*

✓ il comma 8 testualmente recita *“Nei comuni il periodo di affissione all'albo pretorio telematico di tali programmi triennali e dell'elenco annuale è fissato in trenta giorni consecutivi. In tale periodo possono essere presentate osservazioni da parte di tutti i soggetti privati e pubblici che ne abbiano interesse. Dopo tale periodo il programma e l'elenco annuale è approvato dal C.C. che si pronuncia anche sulle eventuali osservazioni pervenute*

rilevato che all'art. 8 del D.P.R.S. n. 13 del 31/01/2012:

✓ il 3° comma stabilisce che lo schema di programma e di aggiornamento è adottato dal competente organo;

✓ il 5° e 6° comma testualmente recitano: *“Nei Comuni il periodo di affissione all'albo pretorio telematico di tali programmi triennali e dell'elenco annuale è fissato in trenta giorni consecutivi. In tale periodo possono essere presentate osservazioni da parte di tutti i soggetti privati e pubblici che ne abbiano interesse. Dopo tale periodo il programma e l'elenco annuale è approvato dal C.C. che si pronuncia anche sulle eventuali osservazioni pervenute”*;

preso atto che il comma 1 dell'art. 5 del Decreto 10/8/12 dell'Assessore Regionale per le Infrastrutture e la Mobilità ribadisce quanto espresso all'ultimo periodo del commi 2 ed al comma 8 della L.R. 12/11;

Visto il decreto n. 47/09 del 19/11/2009 dell'Assessore Regionale ai LL.PP.;

Visto il D.P.R. del 05/10/2010 n. 207;

Vista la L. R. n. 12 del 12 luglio 2011;

Visto il D.P.R.S. n. 13 del 31/0/12;

Visto il Decreto 10/8/12 dell'Assessore Regionale per le Infrastrutture e la Mobilità

Visto il vigente O.R.EE.LL.;

Visto il vigente regolamento comunale degli uffici e dei servizi;

Ravvisata la propria competenza in merito;

PROPONE DI DELIBERARE

Per quanto detto sopra e che qui di seguito si intende integralmente riportato:

- 1) **di adottare**, ai sensi dall'art. 6 comma 2 della L.R. 12/2011 e sulla base degli schemi allegati al Decreto dell'Assessorato per le Infrastrutture e la Mobilità del 10/08/2012, lo schema di Programma Triennale delle Opere Pubbliche 2014-2016 e dell'elenco annuale per l'anno 2014, predisposto dal Responsabile dell'Area V, ing. Giuseppe Lo Iacono, nominato R.U.P. per la redazione del suddetto piano e la relativa attuazione anche delle opere in in fase di attuazione, giuste determinazione sindacale nn. 16/14 e 17/2014 e che viene allegato al presente atto per costituirne parte integrante;
- 2) **di rendere** pubblico il suddetto schema di Programma Triennale con l'elenco annuale, dopo la relativa approvazione, mediante l'affissione di apposito “avviso deposito atti” (di cui si allega alla presente il relativo schema) all'Albo telematico dell'Ente *per 30 giorni consecutivi* ai sensi dell'art. 8 del D.P.R.S. n. 13 del 31/01/2012;

L'ASSESSORE ANZIANO

Letizia Rita Guercio

IL SINDACO

[Signature]

IL SEGRETARIO GENERALE

[Signature]

Copia conforme all'originale, in carta libera, per uso amministrativo

Dal Municipio _____

IL SEGRETARIO GENERALE
(Dott.ssa Antonella Spataro)

REFERTO DI PUBBLICAZIONE

N. Reg. pubbl. _____

Certifico io sottoscritto Segretario Generale su conforme dichiarazione del Responsabile Albo Pretorio, che copia del presente verbale viene pubblicato il giorno _____ all'Albo Pretorio ove rimarrà esposta per 15 giorni consecutivi.

Il Responsabile Albo Pretorio

IL SEGRETARIO GENERALE
(Dott.ssa Antonella Spataro)

Il sottoscritto Segretario Generale, visti gli atti d'ufficio

ATTESTA

• CHE la presente deliberazione è divenuta esecutiva il _____ in quanto

decorsi 10 giorni dalla data di inizio della pubblicazione;

Dichiara Immediatamente Esecutiva;

Dal Municipio _____

IL SEGRETARIO GENERALE
(Dott.ssa Antonella Spataro)

COMUNE DI CAPACI

(PROVINCIA DI PALERMO)



P.IVA C.F. 8001974082

C.C. P. N° 13823901

Prot. n.

del

PUBBLICAZIONE

PROGRAMMA TRIENNALE OO.PP. 2014-2016

IL FUNZIONARIO RESPONSABILE DELL'AREA V

In esecuzione della deliberazione della Giunta Comunale, n° _____ del _____, d'immediata esecutività, con la quale è stato adottato lo schema del programma triennale dei lavori pubblici per gli anni 2014-2016, comprendente l'elenco annuale dei lavori da realizzare nell'anno 2014, redatti ai sensi dell'art. 6, comma 2, della Legge Regionale 12 luglio 2011, n. 12, ed ai sensi dell'art. 8 commi 5 e 6 del D.P.R.S. n. 13/12

I N F O R M A

che lo schema del programma triennale dei lavori pubblici per gli anni 2014-2016 e l'elenco annuale dei lavori sono affissi all'albo pretorio per **trenta giorni consecutivi** a partire dalla data di adozione.

Avverte che il presente atto ha valore di avvio del procedimento ai sensi degli artt. 8, 9 e 11 della L.R. n. 10/91 ed a tal fine si individua il responsabile del procedimento nella persona dell'ing. Giuseppe Lo Iacono.

E' possibile prenderne visione dalle ore 9,00 alle ore 13,00 di tutti i giorni, tranne il sabato, presso l'Ufficio di Segreteria Generale del Comune di Capaci.

Il Funzionario Responsabile
Area V - LL.PP., Servizi Cimiteriali ed Ambiente
Ing. Giuseppe Lo Iacono



COMUNE DI CAPACI
(PROVINCIA DI PALERMO)

**PROGRAMMA TRIENNALE
OPERE PUBBLICHE 2014-2016**

RELAZIONE

AREA V – LL.PP, MANUTENZIONE ED AMBIENTE
IL FUNZIONARIO RESPONSABILE

Ing. Giuseppe Lo Scauro

L'ASSESSORE AI LAVORI PUBBLICI
Franca Lisa Giambona

IL SINDACO
Avv. Sebastiano Napoli



REGIONE SICILIANA COMUNE DI CAPACI

(Provincia di Palermo)

Programma triennale opere pubbliche 2014/2016 ed elenco annuale ai sensi della L. 109/94 nel testo coordinato con il D.Lgs. 163/06 e con la L.R. 12/2011

R E L A Z I O N E

La presente relazione ha lo scopo di illustrare il Programma Triennale delle Opere Pubbliche, redatto ai sensi della L. 109/1994 nel testo modificato, integrato e coordinato con il D.Lgs. 163/06 ed ss.mm.ii. e come recepito in Sicilia in ultimo con la L.R. 12/11. Ai sensi di detta norma l'attività di realizzazione dei lavori si svolge sulla base di un programma triennale e di suoi aggiornamenti annuali che il Comune di Capaci predispone ed approva nel rispetto del documento di programmazione economico-finanziaria urbanistica.

Il presente programma triennale contiene opere pubbliche con vari livelli di progettazione da realizzare con l'impiego di finanziamenti comunitari, statali, regionali, comunali, di mutui con la Cassa Depositi e Prestiti e Credito Sportivo, nonché con l'apporto di capitali privati mediante un contratto di concessione a valle della procedura di project financing. Si tratta, comunque, di uno strumento di programmazione flessibile e dinamico che, come tale, è soggetto a revisione almeno annuale al fine di far fronte, attraverso integrazioni ed aggiornamenti, alle nuove esigenze non preventivabili in sede di prima redazione o alle rettifiche di precedenti valori previsti.

La proposta che accompagna la presente relazione non fa altro che riprendere le linee direttive dell'anno 2013 già approvate con deliberazione di C.C. n. 134 del 30/12/13 alla luce del provvedimento dell'Agenzia Nazionale del Demanio – Direzione

Regionale Sicilia di revoca del decreto n. 21350 del 27/06/2006 con cui era stato assegnato al Comune di Capaci un immobile da destinarsi a finalità sociali e dello stato di realizzazione attuale e prospettico, giunge a definire l'insieme degli interventi per il periodo 2014/2016.

Come previsto dall'art. 6 della L.R. 11/12 e dall'art. 8 del D.P.R.S. 13/12, la redazione del programma triennale e dell'elenco annuale è stata elaborata secondo le indicazioni dell'Assessore Regionale alle Infrastrutture e Mobilità con il Decreto del 10 agosto 2012 pubblicato sulla G.U.R.S. n. 37 del 31/8/2012, compilando le schede n. 1, 2, 2B e 3.

La scheda 1 contiene le disponibilità finanziarie per la realizzazione delle opere nel triennio 2014-2016 cui si riferisce il Programma.

La scheda 2 contiene la localizzazione dell'intervento, la tipologia e la categoria recate nelle tabelle 1 e 2, la stima dei costi distribuita negli anni previsti dal piano triennale, gli apporti di capitale privato indicati nella tabella 3.

La scheda 2B contiene l'elenco degli immobili da trasferire ai sensi dell'art. 53 commi 6 e 7 del D.Lgs. 163/06. A tal proposito si sottolinea che, non essendo state ricevute e/o formulate direttive ovvero rinvenute deliberazioni e/o provvedimenti adottati da parte del Comune di Capaci inerenti l'elenco degli immobili in questione la scheda 2B non è stata compilata.

La scheda 3 contiene la distinta dei lavori da realizzarsi nell'anno cui l'elenco si riferisce oltre al Responsabile del procedimento, lo stato della progettazione come da tab. 4 allegata, le finalità secondo la tabella 5 allegata, la conformità ambientale ed urbanistica, l'ordine di priorità in conformità all'art. 6 comma 3 L.R. 12/11.

In fase di prima applicazione, non essendo state formulate specifiche direttive e/o indicazioni da parte dell'Amministrazione Comunale in relazione all'individuazione dei responsabili di procedimento per l'acquisizione di beni e servizi nell'ambito della struttura organizzativa dell'Ente, e considerato che detto programma è uno strumento dinamico, preso atto della specificità della D.S. n. 16/13 e della D.S. n. 20/13, la scheda 4 non è stata compilata e quindi neanche allegata.

Il **Programma** comprende, tra gli altri, i seguenti interventi:

- **Interventi volti a migliorare la mobilità cittadina** attraverso:

- la realizzazione di opere di urbanizzazione e la sistemazione della viabilità e parcheggi;
- la riqualificazione di un tratto della via G. Falcone;
- le opere per la sicurezza stradale;
- la realizzazione del collegamento viario tra la SS 113 e la strada urbana sita in Villaggio Sommariva ;
- la manutenzione straordinaria della strada Settiola;
- la realizzazione strada di collegamento tra via del Fante e via delle Vasche;
- la realizzazione della strada di collegamento di C.da Settiola con la via Zercate;
- la realizzazione del parcheggio area ex Edilsole tra viale dei Pini e C.so Sommariva;
- la realizzazione di piani per l'abbattimento delle barriere architettoniche nelle strade, piazze e spazi comuni;
- l'eliminazione delle interferenze dei sottoservizi comunali con il raddoppio del passante ferroviario Palermo C.le/ Brancaccio- Carini – Tratta Isola delle Femmine – Carini;
- riqualificazione e sistemazione stradale in via Croce.

➤ **Interventi di difesa del suolo e di protezione dell'ambiente attraverso:**

- la realizzazione di opere di monitoraggio e consolidamento in alcune zone del territorio comunale;
- la costruzione di un canale di gronda;
- la creazione di un parco urbano nel piazzale Croce ed aree adiacenti;
- la creazione di un parco urbano in C.da Moletta;
- le opere per messa in sicurezza di piazza White Plains;
- messa in sicurezza, indagini preliminari e bonifica del terreno sito in contrada Rizza-Zercate.
- la riqualificazione ambientale ed opere di salvaguardia del torrente Ciachea;
- le opere di rimboschimento a salvaguardia costone a monte dell'abitato e località vicini.

➤ **Interventi volti al miglioramento ed al potenziamento delle reti idriche e delle opere di captazione attraverso:**

- i lavori per la realizzazione rete idrica a servizio di: Villaggio Sommariva; Case Troia, Luogo Grande, Villaggio delle More, Portella Susinna, Zercate e zone limitrofe, nonché tratti di rete capillare nel centro abitato.

➤ **Interventi inerenti il settore del culto attraverso:**

- opere di manutenzione della Chiesa Madre;
 - lavori di manutenzione straordinaria della facciata dell'Istituto Santa Chiara in Piazza Matrice;
- **Interventi volti a migliorare il sistema fognario attraverso:**
- la realizzazione caditoie stradali in via V. Emanuele e via Falcone;
 - Completamento del sistema fognario a servizio del centro abitato – 2° stralcio (Ampliamento dell'impianto di sollevamento reflui al depuratore consortile ASI; Lungomare; Case Troia, Sommariva)
 - Completamento del sistema fognario a servizio del centro abitato. Progetto generale definitivo
- **Interventi volti al miglioramento della edilizia scolastica ed sociale, all'incentivazione sportiva, altra edilizia pubblica attraverso:**
- la realizzazione di opere di adeguamento, ristrutturazione e/o completamento dei plessi scolastici e dell'asilo nido;
 - l'ampliamento e la ristrutturazione dell'edificio comunale di corso Vittorio Emanuele;
 - la realizzazione di opere di manutenzione nel cimitero comunale e di nuovi blocchi per loculi ed ossari;
 - l'ampliamento del cimitero comunale;
 - il miglioramento degli impianti sportivi;
 - la realizzazione di un centro natatorio, comprendente piscina coperta, piscina scoperta e servizi accessori;
 - la realizzazione di piani per l'abbattimento delle barriere architettoniche negli edifici comunali;
 - i lavori di arredo urbano nella piazza Zima da utilizzare per finalità sociali;
 - la realizzazione di un canile sanitario
- **Interventi inerenti il settore dei beni culturali attraverso:**
- il miglioramento della strada di accesso al Santuario di Santa Rosalia;
 - il ripristino di antichi tracciati del centro storico e la riqualificazione urbana di alcune vie del Centro di Capaci;
 - gli interventi di fruizione degli itinerari di visita dell'area archeologica sita in C.da Moletta -messa in sicurezza grotta della Falesia;
 - la manutenzione ordinaria ed arredo urbano della Piazza Matrice e di alcune vie del centro di Capaci;
 - la riqualificazione dell'area ex Copacabana e dell'area ex lido Florida da destinare a parcheggio, nonché alle attività produttive, ricettive e turistiche,

la riqualificazione della villa a mare, la realizzazione prolungamento lungomare fino all'ex lido Florida, il prolungamento via Riccione fino al torrente Ciachea;

- la strada di accesso al Santuario di Santa Rosalia – lotto n. 2;
- l'acquisizione, ristrutturazione e sistemazione dell'immobile già adibito a cinema per adibirlo a teatro e ad attività socio – culturali;
- la realizzazione illuminazione artistica nel centro storico;
- la realizzazione nuovo sito per il “ Monumento ai Caduti”;
- realizzazione di piano di utilizzo della spiaggia e riqualificazione ambientale sistemazione e valorizzazione della costa contrada Plaia.

➤ **Interventi inerenti le infrastrutture pubbliche** attraverso:

- la ristrutturazione ed adeguamento dell'illuminazione pubblica ai fini della messa in sicurezza degli impianti, del contenimento dei consumi energetici e dell'inquinamento luminoso;
- la realizzazione di impianti fotovoltaici da installare nella copertura degli immobili comunali;
- il completamento della rete di metanizzazione.

La definizione delle priorità

L'ordine di priorità delle tipologie di interventi compresi nel programma triennale, riportato nella scheda n. 2, è stato definito nel rispetto dell'art. 6 comma 2 della L.R. 12/11 seguendo i vincoli e gli indirizzi legislativi e, precisamente:

- 1) Manutenzione ordinaria e straordinaria.
- 2) Recupero del patrimonio esistente
- 3) Completamento di lavori già iniziati.

Gli interventi previsti sono stati riportati nel Programma triennale secondo un ordine di priorità assoluta definito tenendo conto degli indirizzi programmatici, dello stato di progettazione e delle possibilità di finanziamento.

Di seguito si riporta l'elenco delle opere:

- 1) Opere di completamento della scuola materna a 2 sezioni in C.da Moletta
- 2) Costruzione del canale di gronda a difesa dell'abitato
- 3) Opere di adeguamento e messa in sicurezza dell'asilo nido in via degli Oleandri


- 4) Realizzazione di un parco urbano nel piazzale Croce e aree adiacenti
- 5) Strada di accesso al Santuario di Santa Rosalia – lotto n.2
- 6) Interventi urgenti sul patrimonio scolastico finalizzati alla messa in sicurezza e alla prevenzione e riduzione del rischio connesso alla vulnerabilità degli elementi, anche non strutturali, degli edifici scolastici - Plesso G. Longo
- 7) Indagine sulle condizioni di staticità e progetto di opere di manutenzione straordinaria e adeguamento alle norme di sicurezza, igiene ed agibilità del plesso scolastico elementare “Alcide De Gasperi” via Kennedy – Completamento
- 8) Eliminazione delle interferenze dei sottoservizi comunali con il raddoppio del passante ferroviario Palermo C.le/Brancaccio - Carini – Tratta Isola delle Femmine – Carini
- 9) Lavori di adeguamento e messa in sicurezza dei plessi scolastici elementari “A. De Gasperi” di corso Isola delle Femmine e di via Zima
- 10) Lavori di adeguamento e messa in sicurezza del plesso scuola media “Biagio Siciliano” di corso Isola delle Femmine
- 11) Lavori di manutenzione straordinaria della facciata dell'Istituto Santa Chiara in Piazza Matrice
- 12) Manutenzione straordinaria della scuola materna di via degli Oleandri
- 13) Lavori di realizzazione di un percorso per la valorizzazione e la fruizione dei beni culturali di interesse archeologico e storico-artistico nel territorio comunale
- 14) Lavori di ripristino di antichi tracciati nel centro storico: Meli, Cavour, Cincinnato e XI Febbraio
- 15) Lavori di riqualificazione urbana di alcune vie nel Centro storico di Capaci
- 16) Lavori di ripristino di antichi tracciati nel centro storico: via Trinità, Cascino, Verdi, Cadorna, Madonna delle Grazie, Pio IX, Quattro Aprile e Mameli
- 17) Riqualificazione della Piazza Matrice
- 18) Manutenzione straordinaria del cimitero comunale
- 19) Gestione, progettazione e realizzazione dell'ampliamento cimitero comunale, mediante project financing
- 20) Gestione integrata e manutenzione ordinaria, straordinaria preventivo programmata, con relativa progettazione e realizzazione di interventi di messa a norma e sicurezza impianti, efficienza energetica e riduzione dell'inquinamento luminoso mediante installazione di lampade di nuova concezione, ivi compresa la volturazione dei contratti di energia elettrica sugli impianti di pubblica illuminazione comunali ed energizzazione impianti edifici comunali mediante project financing
- 21) Realizzazione di impianti fotovoltaici da installare nella copertura degli immobili comunali

- 22) Realizzazione di impianti fotovoltaici da installare nella copertura degli edifici scolastici Corso Isola delle Femmine
- 23) Realizzazione di impianti fotovoltaici da installare nella copertura dell'edificio scolastico G. Longo di Via Kennedy
- 24) Realizzazione di impianti fotovoltaici da installare nella copertura dell'edificio scolastico via Zima
- 25) Realizzazione di impianti fotovoltaici da installare nella copertura dell'edificio scolastico via degli Oleandri
- 26) Progettazione, realizzazione e gestione del completamento della rete di distribuzione del gas metano per usi civili ed assimilati, mediante project financing
- 27) Progettazione, realizzazione e gestione mediante project financing di un centro natatorio, comprendente piscina coperta, piscina scoperta e servizi accessori
- 28) Progettazione, realizzazione e gestione mediante project financing del parcheggio area ex Edilsole in viale dei Pini
- 29) Lavori di riqualificazione di un tratto della via Giovanni Falcone
- 30) Realizzazione illuminazione artistica nel centro storico
- 31) Manutenzione straordinaria della strada Settiola
- 32) Arredo urbano e sistemazione dell'impianto di illuminazione di alcune vie nel Centro di Capaci
- 33) Piano di utilizzo della spiaggia e riqualificazione ambientale sistemazione e valorizzazione della costa contrada Plaia
- 34) Realizzazione strada di collegamento tra via del Fante e via delle Vasche
- 35) Realizzazione nuovo sito per il Monumento ai Caduti
- 36) Messa in sicurezza di piazza White Plains
- 37) Costruzione di opere di sistemazione viabilità, dei parcheggi, del verde pubblico e comprensive opere di urbanizzazione primaria (rete idrica, fognante ed elettrica) di aree Comunali e precisamente: "Area sita in via Kennedy – Lottizzazione Taormina Rizzo – 2° stralcio
- 38) Realizzazione illuminazione pubblica di n.2 tratti stradali: SS 113 dalla Stazione FFSS al bivio per Torretta e via delle Vasche
- 39) Realizzazione caditoie stradali in via V. Emanuele e via Falcone
- 40) Realizzazione impianto illuminazione pubblica in piazza stazione
- 41) Lavori di arredo urbano nella piazza Zima da utilizzare per finalità sociali
- 42) Realizzazione della strada di collegamento tra via Kennedy e via Tazio Nuvolari
- 43) Manutenzione straordinaria della sede municipale sita in Piazza Calogero Troia (centro storico)

- 44) Studio di fattibilità per la realizzazione di interventi di miglioramento viabile. Interferenze viarie connesse alla realizzazione della strada provinciale per il prolungamento di via Rapallo
- 45) Interventi di consolidamento del costone roccioso a monte del centro abitato necessari per la riduzione delle condizioni di rischio per il Comune di Capaci derivanti da caduta massi dai costoni rocciosi a monte del centro abitato (contrade Balata, Raffo Rosso e Filippello). Progetto generale definitivo
- 46) Collegamento viario tra la SS 113 e la strada urbana sita in Villaggio Sommariva
- 47) Ristrutturazione ed adeguamento dell'illuminazione pubblica ai fini della messa in sicurezza degli impianti, del contenimento dei consumi energetici e dell'inquinamento luminoso
- 48) Interventi per l'abbattimento delle barriere architettoniche nelle strade, piazze e spazi comuni.
- 49) Interventi per l'abbattimento delle barriere architettoniche negli edifici comunali.
- 50) Progetto di consolidamento del costone roccioso a monte del centro abitato. Interventi necessari per la riduzione delle condizioni di rischio per il Comune di Capaci derivanti da caduta massi dai costoni rocciosi a monte del centro abitato (contrade Balata, Raffo Rosso e Filippello). Progetto generale definitivo. Piano di monitoraggio.
- 51) Realizzazione di un parco urbano in C.da Moletta
- 52) Realizzazione strada di collegamento di C.da Settiola con la via Zercate
- 53) Completamento del sistema fognario a servizio del centro abitato – 2° stralcio (Ampliamento dell'impianto di sollevamento reflui al depuratore consortile ASI; Lungomare; Case Troia, Sommariva)
- 54) Completamento del sistema fognario a servizio del centro abitato. Progetto generale definitivo
- 55) Lavori per la realizzazione rete idrica a servizio di: Villaggio Sommariva; Case Troia; Luogo Grande; Villaggio delle More; Portella Susinna; Zercate e zone limitrofe, nonché tratti di rete capillare nel centro abitato.
- 56) Riqualificazione ambientale ed opere di salvaguardia del torrente Ciachea.
- 57) Opere di rimboschimento a salvaguardia costone a monte dell'abitato e località vicini.
- 58) Sicurezza stradale.
- 59) Abbattimento barriere architettoniche colombari Cimitero nuovo
- 60) Riqualificazione e sistemazione stradale e dell'illuminazione pubblica della via F. Croce
- 61) Interventi di adeguamento e manutenzione per l'ottenimento dell'agibilità delle tribune spettatori del Campo Sportivo Comunale

- 62) Gestione, progettazione e realizzazione degli interventi di riqualificazione dell'area ex Copacabana da destinare a parcheggio, nonché alle attività produttive, ricettive e turistiche - Realizzazione mediante project financing del prolungamento lungomare fino all'ex lido Florida
- 63) Interventi di messa in sicurezza, indagini preliminari e di bonifica del terreno sito in contrada Rizza-Zercate
- 64) Riqualificazione piazzale XXIII Maggio
- 65) Project financing per acquisizione, progettazione, ristrutturazione, sistemazione e gestione di un immobile già adibito a cinema per adibirlo a teatro e ad attività socio culturali
- 66) Lavori di ampliamento e ristrutturazione dell'edificio comunale sito in corso Vittorio Emanuele
- 67) Opere di manutenzione conservativa Chiesa Madre
- 68) Interventi di fruizione degli itinerari di visita dell'area archeologica sita in C.da Moletta e messa in sicurezza grotta della Falesia
- 69) Riqualificazione via O. Graziano da destinare ad "Isola pedonale"
- 70) Lavori di miglioramento e sistemazione del campo sportivo
- 71) Realizzazione di un canile sanitario in contrada Infernura
- 72) Realizzazione di di nuovi manufatti per loculi ed ossario nel cimitero comunale

Il Responsabile Unico Procedimento
Ing. Giuseppe La Rocca

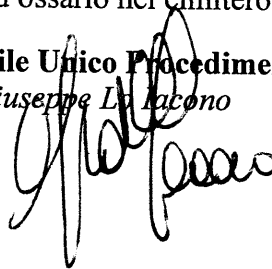



COMUNE DI CAPACI
(PROVINCIA DI PALERMO)

**PROGRAMMA TRIENNALE
OPERE PUBBLICHE 2014-2016**

**SCHEDA 1
QUADRO DELLE RISORSE DISPONIBILI**

AREA V – LL.PP, MANUTENZIONE ED AMBIENTE

IL FUNZIONARIO RESPONSABILE

Ing. Giuseppe Lo Monaco

L'ASSESSORE AI LAVORI PUBBLICI

Franca Lisa Giambona


IL SINDACO

Avv. Sebastiano Napoli

**SCHEDA 1: PROGRAMMA TRIENNALE 2014 – 2016
DELL'AMMINISTRAZIONE COMUNALE**

QUADRO DELLE RISORSE DISPONIBILI

| RISORSE DISPONIBILI | Arco temporale di validità del Programma | | | | Importo totale (€) |
|--|--|------------------|------------------|------------------|--------------------|
| | Disponibilità finanziaria (€) | | | Totale | |
| | I Anno | II Anno | III Anno | | |
| Entrate aventi destinazione vincolata per legge | 35.138,87 | 22.182,19 | 15.990,92 | 73.311,98 | |
| Entrate acquisite mediante contrazione di mutuo | 0,00 | | | 0,00 | |
| Entrate acquisite mediante apporti di capitali privati | 17.884,50 | | | 17.884,50 | |
| Trasferimento di immobili art.53, commi 6-7 del D. Lgs. n.163/2006 | 0,00 | | | 0,00 | |
| Stanziamenti di bilancio | 55,36 | | | 55,36 | |
| Altro | 0,00 | | | 0,00 | |
| Totali | 53.078,73 | 22.182,19 | 15.990,92 | 91.251,84 | |
| Accantonamento di cui all'art.12, comma 1 del D.P.R. 207/2010 riferito al primo anno | 1.592,36 | | | | |

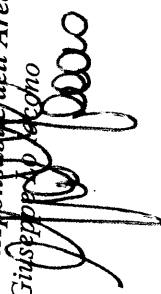Il Responsabile del Programma
Il Funzionario Responsabile dell'Area V
 Ing. Giuseppe Cecchi
 



COMUNE DI CAPACI
(PROVINCIA DI PALERMO)

**PROGRAMMA TRIENNALE
OPERE PUBBLICHE 2014-2016**

SCHEDA 2
ARTICOLAZIONE DELLA COPERTURA FINANZIARIA

AREA V – LL.PP, MANUTENZIONE ED AMBIENTE
IL FUNZIONARIO RESPONSABILE

Ing. Giuseppe Lo Monaco

L'ASSESSORE AI LAVORI PUBBLICI
Franca Lisa Giambona

IL SINDACO
Avv. Sebastiano Napoli

**SCHEDA 2: PROGRAMMA TRIENNALE OPERE PUBBLICHE 2014-2016
DELL'AMMINISTRAZIONE COMUNALE DI CAPACI**

ARTICOLAZIONE DELLA COPERTURA FINANZIARIA

| Progressivo (1) | Codice Amm.ne (2) | CODICE ISTAT (3) | | COD. NUTS (3) | Tipologia opere (4) | Categorie opere (4) | DESCRIZIONE DELL'INTERVENTO | Priorità (5) | STIMA DEI COSTI DEL PROGRAMMA | | | | CESSIONE IMMOBILI | APPORTO DI CAPITALE PRIVATO | | |
|-----------------|-------------------|------------------|--------------|---------------|---------------------|---------------------|---|--------------|-------------------------------|--------------------------------|---------------------------------|------------------------|-------------------|-----------------------------|-------------------------|---------------|
| | | Reg. | Prov. Comune | | | | | | I Anno - 2014 (Migliaia di €) | II Anno - 2015 (Migliaia di €) | III Anno - 2016 (Migliaia di €) | Totale (Migliaia di €) | | S/N (6) | Importo (Migliaia di €) | Tipologia (7) |
| 1 | B | 19 | 082 020 | | 01 08 | | Opere di completamento della scuola materna a 2 sezioni in C.da Moletta | 01 | € 400,00 | | | | | | | |
| 2 | D | 19 | 082 020 | | 01 05 | | Costruzione del canale di gronda a difesa dell'abitato | 01 | € 2.143,30 | | | | | | 0,00 | |
| 3 | E | 19 | 082 020 | | 06 08 | | Opere di adeguamento e messa in sicurezza dell'asilo nido in via degli Oleandri | 01 | € 601,42 | | | | | | 0,00 | |
| 4 | F | 19 | 082 020 | | 01 11 | | Realizzazione di un parco urbano nel piazzale Croce e aree adiacenti | 01 | € 649,80 | | | | | | 0,00 | |
| 5 | H | 19 | 82 20 | | 01 11 | | Strada di accesso al Santuario di Santa Rosalia - lotto n.2 | 01 | € 250,00 | | | | | | 0,00 | |
| 6 | I | 19 | 082 020 | | 06 08 | | Interventi urgenti sul patrimonio scolastico finalizzati alla messa in sicurezza e alla prevenzione e riduzione del rischio connesso alla vulnerabilità degli elementi, anche non strutturali, degli edifici scolastici - Plesso G. Longo sito in via Kennedy | 01 | € 250,00 | | | | | | 0,00 | |
| 7 | L | 19 | 082 020 | | 06 08 | | Indagine sulle condizioni di staticità e progetto di opere di manutenzione straordinaria e adeguamento alle norme di sicurezza, igiene ed agibilità del plesso scolastico elementare "Alcide De Gasperi" via Kennedy - Completamento | 01 | € 1.967,70 | | | | | | 0,00 | |
| 8 | M | 19 | 082 020 | | 01 90 | | Eliminazione delle interferenze dei sottoservizi comunali con il raddoppio del passante ferroviario Palermo C.le/Brancaccio-Carini - Tratta Isola delle Femmine - Carini | 02 | € 1.520,00 | | | | | | 0,00 | |
| 9 | N | 19 | 082 020 | | 04 08 | | Lavori di adeguamento e messa in sicurezza dei plessi scolastici elementari "A. De Gasperi" di corso Isola delle Femmine e di via Zima | 01 | € 747,60 | | | | | | 0,00 | |
| 10 | O | 19 | 082 020 | | 04 08 | | Lavori di adeguamento e messa in sicurezza del plesso scuola media "Biagio Siciliano" di corso Isola delle Femmine | 01 | € 662,55 | | | | | | 0,00 | |
| 11 | P | 19 | 082 020 | | 05 31 | | Lavori di manutenzione straordinaria della facciata dell'Istituto Santa Chiara in Piazza Matrice. | 02 | € 265,00 | | | | | | 0,00 | |
| 12 | Q | 19 | 082 020 | | 06 08 | | Manutenzione straordinaria della scuola materna di via degli Oleandri | 01 | € 380,00 | | | | | | 0,00 | |
| 13 | R | 19 | 082 020 | | 01 11 | | Lavori di realizzazione di un percorso per la valorizzazione e la fruizione dei beni culturali di interesse archeologico e storico-artistico nel territorio comunale | 03 | € 860,00 | | | | | | 0,00 | |
| 14 | S | 19 | 082 020 | | 03 11 | | Lavori di ripristino di antichi tracciati nel centro storico: Meli, Cavour, Cincinato e XI Febbraio | 02 | € 1.200,00 | | | | | | 0,00 | |
| 15 | T | 19 | 082 020 | | 03 11 | | Lavori di riqualificazione urbana di alcune vie nel Centro storico di Capaci | 02 | € 810,00 | | | | | | 0,00 | |

**SCHEDA 2: PROGRAMMA TRIENNALE OPERE PUBBLICHE 2014-2016
DELL'AMMINISTRAZIONE COMUNALE DI CAPACI**

ARTICOLAZIONE DELLA COPERTURA FINANZIARIA

| Progressivo (1) | Codice Amm.ne (2) | CODICE ISTAT (3) | | | COD. NUTS (3) | Tipologia opere (4) | Categorià opere (4) | DESCRIZIONE DELL'INTERVENTO | Priorità (5) | STIMA DEI COSTI DEL PROGRAMMA | | | | CESSIONE IMMOBILI | APPORTO DI CAPITALE PRIVATO | |
|-----------------|-------------------|------------------|-------|--------|---------------|---------------------|---|-----------------------------|--------------|-------------------------------|--------------------------------|---------------------------------|------------------------|-------------------|-----------------------------|-------------------------|
| | | Reg. | Prov. | Comune | | | | | | I Anno - 2014 (Migliaia di €) | II Anno - 2015 (Migliaia di €) | III Anno - 2016 (Migliaia di €) | Totale (Migliaia di €) | | S/N (6) | Importo (Migliaia di €) |
| 16 | U | 19 | 082 | 020 | 03 | 11 | Lavori di ripristino di antichi tracciati nel centro storico: via Trinità, Cascino, Verdi, Cadoma, Madonna delle Grazie, Pio IX, Quattro Aprile e Mameli | 02 | | € 870,00 | | | | | | |
| 17 | V | 19 | 082 | 020 | 03 | 11 | Riqualificazione della Piazza Matrice. | 02 | | € 280,00 | | | | N | 0,00 | |
| 18 | Z | 19 | 082 | 020 | 06 | 09 | Manutenzione straordinaria del cimitero comunale | 01 | | € 250,00 | | | | N | 0,00 | |
| 19 | AA | 19 | 082 | 020 | 01 | 09 | Gestione, progettazione e realizzazione dell'ampliamento cimitero comunale, mediante project financing | 03 | | € 4.800,00 | | | | N | 4.800,00 | 01 |
| 20 | AB | 19 | 082 | 020 | 06 | 90 | Gestione integrata e manutenzione ordinaria, straordinaria preventivo programmata, con relativa progettazione e realizzazione di interventi di messa a norma e sicurezza impianti, efficienza energetica e riduzione dell'inquinamento luminoso mediante installazione di lampade di nuova concezione, ivi compresa la volturazione dei contratti di energia elettrica sugli impianti di pubblica illuminazione comunali ed energizzazione impianti edifici comunali mediante project financing | 03 | | € 750,00 | | | | N | 750,00 | 01 |
| 21 | AC | 19 | 082 | 020 | 01 | 06 | Realizzazione di impianti fotovoltaici da installare nella copertura degli immobili comunali | 03 | | € 1.800,00 | | | | N | 0,00 | |
| 22 | AD | 19 | 082 | 020 | 01 | 06 | Realizzazione di impianti fotovoltaici da installare nella copertura degli edifici scolastici Corso Isola delle Femmine | 03 | | € 1.300,00 | | | | N | 0,00 | |
| 23 | AE | 19 | 082 | 020 | 01 | 06 | Realizzazione di impianti fotovoltaici da installare nella copertura dell'edificio scolastico G. Longo di Via Kennedy | 03 | | € 425,00 | | | | N | 0,00 | |
| 24 | AF | 19 | 082 | 020 | 01 | 06 | Realizzazione di impianti fotovoltaici da installare nella copertura dell'edificio scolastico via Zima | 03 | | € 110,00 | | | | N | 0,00 | |
| 25 | AG | 19 | 082 | 020 | 01 | 06 | Realizzazione di impianti fotovoltaici da installare nella copertura dell'edificio scolastico via degli oleandri | 03 | | € 243,00 | | | | N | 0,00 | |
| 26 | AH | 19 | 082 | 020 | 01 | 99 | Progettazione, realizzazione e gestione del completamento della rete di distribuzione del gas metano per usi civili ed assimilati, mediante project financing. | 03 | | € 2.669,00 | | | | N | 1.334,50 | 01 |
| 27 | AI | 19 | 082 | 020 | 01 | 12 | Progettazione, realizzazione e gestione mediante project financing di un centro natatorio, comprendente piscina coperta, piscina scoperta e servizi accessori. | 03 | | € 3.500,00 | | | | N | 3.500,00 | 01 |
| 28 | AL | 19 | 082 | 020 | 01 | 01 | Progettazione, realizzazione e gestione mediante project financing del parcheggio area ex Edilsole in viale dei Pini | 03 | | € 1.000,00 | | | | N | 1.000,00 | 01 |
| 29 | AM | 19 | 082 | 020 | 01 | 01 | Lavori di riqualificazione di un tratto della via Giovanni Falcone | 03 | | € 400,00 | | | | N | 0,00 | |
| 30 | AN | 19 | 082 | 020 | 04 | 11 | Realizzazione illuminazione artistica nel centro storico | 01 | | € 1.000,00 | | | | N | 0,00 | |
| 31 | AO | 19 | 082 | 020 | 06 | 01 | Manutenzione straordinaria della strada Settiola | 03 | | € 150,00 | | | | N | 0,00 | |
| 32 | AP | 19 | 082 | 020 | 04 | 11 | Arredo urbano e sistemazione dell'impianto di illuminazione di alcune vie nel Centro di Capaci. | | | € 250,00 | | | | N | 0,00 | |

**SCHEDE 2: PROGRAMMA TRIENNALE OPERE PUBBLICHE 2014-2016
DELL'AMMINISTRAZIONE COMUNALE DI CAPACI**

ARTICOLAZIONE DELLA COPERTURA FINANZIARIA

| Progressivo (1) | Codice Amm.ne (2) | CODICE ISTAT (3) | | | COD. NUTS (3) | Tipologia opere (4) | Categorie opere (4) | DESCRIZIONE DELL'INTERVENTO | Priorità (5) | STIMA DEI COSTI DEL PROGRAMMA | | | | CESSIONE IMMOBILI | APPORTO DI CAPITALE PRIVATO | |
|-----------------|-------------------|------------------|-------|--------|---------------|---------------------|---|-----------------------------|--------------|-------------------------------|--------------------------------|---------------------------------|------------------------|-------------------|-----------------------------|-------------------------|
| | | Reg. | Prov. | Comune | | | | | | I Anno - 2014 (Migliaia di €) | II Anno - 2015 (Migliaia di €) | III Anno - 2016 (Migliaia di €) | Totale (Migliaia di €) | | S/N (6) | Importo (Migliaia di €) |
| 33 | AQ | 19 | 082 | 020 | | 01 99 | Piano di utilizzo della spiaggia e riqualificazione ambientale sistemazione e valorizzazione della costa contrada Plaia | 03 | € 500,00 | | | € 500,00 | N | 0,00 | | |
| 34 | AR | 19 | 082 | 020 | | 01 01 | Realizzazione strada di collegamento tra via del Fante e via delle Vasche | 03 | € 150,00 | | | € 150,00 | N | 0,00 | | |
| 35 | AS | 19 | 082 | 020 | | 01 11 | Realizzazione nuovo sito per il Monumento ai Caduti | 03 | € 130,00 | | | € 130,00 | N | 0,00 | | |
| 36 | AT | 19 | 082 | 020 | | 01 05 | Messa in sicurezza di piazza White Plains. | 03 | € 500,00 | | | € 500,00 | N | 0,00 | | |
| 37 | AU | 19 | 082 | 020 | | 01 01 | Costruzione di opere di sistemazione viabilità, dei parcheggi, del verde pubblico e comprensive opere di urbanizzazione primaria (rete idrica, fognante ed elettrica) di aree Comunali e precisamente: "Area sita in via Kennedy - Lottizzazione Taormina Rizzo - 2° stralcio | 03 | € 1.060,00 | | | € 1.060,00 | N | 0,00 | | |
| 38 | AV | 19 | 082 | 020 | | 01 01 | Realizzazione illuminazione pubblica di n.2 tratti stradali: SS 113 dalla Stazione FFSS al bivio per Torretta e via delle Vasche | 03 | € 150,00 | | | € 150,00 | N | 0,00 | | |
| 39 | AZ | 19 | 082 | 020 | | 01 01 | Realizzazione caditoie stradali in via V. Emanuele e via Falcone | 03 | € 200,00 | | | € 200,00 | N | 0,00 | | |
| 40 | BA | 19 | 082 | 020 | | 01 01 | Realizzazione impianto illuminazione pubblica in piazza stazione | 03 | € 120,00 | | | € 120,00 | N | 0,00 | | |
| 41 | BB | 19 | 082 | 020 | | 03 08 | Lavori di arredo urbano nella piazza Zima da utilizzare per finalità sociali | 03 | € 230,00 | | | € 230,00 | N | 0,00 | | |
| 42 | BC | 19 | 082 | 020 | | 06 01 | Realizzazione della strada di collegamento tra via Kennedy e via Tazio Nuvolari | 03 | € 120,00 | | | € 120,00 | N | 0,00 | | |
| 43 | BD | 19 | 082 | 020 | | 06 11 | Manutenzione straordinaria della sede municipale sita in Piazza Calogero Troia (centro storico) | 03 | € 900,00 | | | € 900,00 | N | 0,00 | | |
| 44 | BE | 19 | 082 | 020 | | 01 01 | Studio di fattibilità per la realizzazione di interventi di miglioramento viabile. Interferenze viarie connesse alla realizzazione della strada provinciale per il prolungamento via Rapallo | 03 | € 1.400,00 | € 1.400,00 | | € 2.800,00 | N | 0,00 | | |
| 45 | BF | 19 | 082 | 020 | | 06 05 | Interventi di consolidamento del costone roccioso a monte del centro abitato necessari per la riduzione delle condizioni di rischio per il Comune di Capaci derivanti da caduta massi dai costoni rocciosi a monte del centro abitato (contrade Balata, Raffo Rosso e Filippello). Progetto generale definitivo | 02 | | € 4.500,00 | | € 4.500,00 | N | 0,00 | | |
| 46 | BG | 19 | 082 | 020 | | 01 01 | Collegamento viario tra la SS 113 e la strada urbana sita in Villaggio Sommariva | 03 | | € 1.150,00 | | € 1.150,00 | N | 0,00 | | |
| 47 | BH | 19 | 082 | 020 | | 04 90 | Ristrutturazione ed adeguamento dell'illuminazione pubblica ai fini della messa in sicurezza degli impianti, del contenimento dei consumi energetici e dell'inquinamento luminoso | 03 | | € 1.000,00 | | € 1.000,00 | N | 0,00 | | |

**SCHEDA 2: PROGRAMMA TRIENNALE OPERE PUBBLICHE 2014-2016
DELL'AMMINISTRAZIONE COMUNALE DI CAPACI**

ARTICOLAZIONE DELLA COPERTURA FINANZIARIA

| Progressivo (1) | Codice Amm.ne (2) | CODICE ISTAT (3) | | | COD. NUTS (3) | Tipologia opere (4) | Categorie opere (4) | DESCRIZIONE DELL'INTERVENTO | Priorità (5) | STIMA DEI COSTI DEL PROGRAMMA | | | | CESSIONE IMMOBILI | APPORTO DI CAPITALE PRIVATO | |
|-----------------|-------------------|------------------|-------|--------|---------------|---------------------|--|-----------------------------|--------------|-------------------------------|--------------------------------|---------------------------------|------------------------|-------------------|-----------------------------|-------------------------|
| | | Reg. | Prov. | Comune | | | | | | I Anno - 2014 (Migliaia di €) | II Anno - 2015 (Migliaia di €) | III Anno - 2016 (Migliaia di €) | Totale (Migliaia di €) | | S/N (6) | Importo (Migliaia di €) |
| 48 | BI | 19 | 082 | 020 | 06 | 01 | Interventi per l'abbattimento delle barriere architettoniche nelle strade, piazze e spazi comuni. | 03 | | € 350,00 | | | € 350,00 | N | 0,00 | |
| 49 | BL | 19 | 082 | 020 | 06 | 09 | Interventi per l'abbattimento delle barriere architettoniche negli edifici comunali | 03 | | € 400,00 | | | € 400,00 | N | 0,00 | |
| 50 | BM | 19 | 082 | 020 | 01 | 05 | Progetto di consolidamento del costone roccioso a monte del centro abitato. Interventi necessari per la riduzione delle condizioni di rischio per il Comune di Capaci derivanti da caduta massi dai costoni rocciosi a monte del centro abitato (contrade Balata, Raffo Rosso e Filippello). Progetto generale definitivo. Piano di monitoraggio | 03 | | € 532,19 | | | € 532,19 | N | 0,00 | |
| 51 | BN | 19 | 082 | 020 | 01 | 90 | Realizzazione di un parco urbano in C.da Moletta | 03 | | € 350,00 | | | € 350,00 | N | 0,00 | |
| 52 | BO | 19 | 082 | 020 | 01 | 01 | Realizzazione strada di collegamento di C.da Settiola con la via Zercate | 03 | | € 1.000,00 | | | € 1.000,00 | N | 0,00 | |
| 53 | BP | 19 | 082 | 020 | 01 | 35 | Completamento del sistema fognario a servizio del centro abitato - 2° stralcio (Ampliamento dell'impianto di sollevamento reflui al depuratore consortile ASI, Langomare, Case Troia, Sommariva) | 03 | | € 2.500,00 | | | € 2.500,00 | N | 0,00 | |
| 54 | BQ | 19 | 082 | 020 | 01 | 35 | Completamento del sistema fognario a servizio del centro abitato. Progetto generale definitivo | 02 | | € 8.000,00 | € 8.190,92 | | € 16.190,92 | N | 0,00 | |
| 55 | BR | 19 | 082 | 020 | 01 | 35 | Lavori per la realizzazione rete idrica a servizio di: Villaggio Sommariva; Case Troia; Luogo Grande; Villaggio delle More; Portella Susinna; Zercate e zone limitrofe, nonché tratti di rete capillare nel centro abitato. | 03 | | € 1.000,00 | | | € 1.000,00 | N | 0,00 | |
| 56 | BS | 19 | 082 | 020 | 03 | 11 | Riqualificazione ambientale ed opere di salvaguardia del torrente Ciachea | 03 | | | € 3.000,00 | | € 3.000,00 | N | 0,00 | |
| 57 | BT | 19 | 082 | 020 | 03 | 05 | Opere di rimboscimento a salvaguardia costone a monte dell'abitato e località viciniori | 03 | | | € 4.800,00 | | € 4.800,00 | N | 0,00 | |
| 58 | BU | 19 | 082 | 020 | 06 | 01 | Sicurezza stradale | 03 | | € 397,01 | | | € 397,01 | N | 0,00 | |
| 59 | BV | 19 | 082 | 020 | 01 | 09 | Abbattimento barriere architettoniche colombari Cimitero nuovo | 03 | | € 150,00 | | | € 150,00 | N | 0,00 | |
| 60 | BZ | 19 | 082 | 020 | 04 | 01 | Riqualificazione e sistemazione stradale e dell'illuminazione pubblica della via F. Croce | 03 | | € 150,00 | | | € 150,00 | N | 0,00 | |
| 61 | CB | 19 | 082 | 020 | 06 | 12 | Interventi di adeguamento e manutenzione per l'ottenimento dell'agibilità delle tribune spettatori del Campo Sportivo Comunale | 03 | | € 590,89 | | | € 590,89 | N | 0,00 | |
| 62 | CC | 19 | 082 | 020 | 01 | 01 | Gestione, progettazione e realizzazione degli interventi di riqualificazione dell'area ex Copacabana da destinare a parcheggio, nonché alle attività produttive, ricettive e turistiche - Realizzazione mediante project financing del prolungamento lungomare fino all'ex lido Florida | 03 | | € 4.000,00 | | | € 4.000,00 | N | 4.000,00 | 01 |

**SCHEDA 2: PROGRAMMA TRIENNALE OPERE PUBBLICHE 2014-2016
DELL'AMMINISTRAZIONE COMUNALE DI CAPACI**

ARTICOLAZIONE DELLA COPERTURA FINANZIARIA

| Progressivo (1) | Codice Amm.ne (2) | CODICE ISTAT (3) | | COD. NUTS (3) | Tipologia opere (4) | Categorie opere (4) | DESCRIZIONE DELL'INTERVENTO | Priorità (5) | STIMA DEI COSTI DEL PROGRAMMA | | | | CESSIONE IMMOBILI | APPORTO DI CAPITALE PRIVATO | |
|-----------------|-------------------|------------------|--------------|---------------|---------------------|---------------------|--|--------------|-------------------------------|--------------------------------|---------------------------------|------------------------|-------------------|-----------------------------|-------------------------|
| | | Reg. | Prov. Comune | | | | | | I Anno - 2014 (Migliaia di €) | II Anno - 2015 (Migliaia di €) | III Anno - 2016 (Migliaia di €) | Totale (Migliaia di €) | | S/N (6) | Importo (Migliaia di €) |
| 63 | CD | 19 | 082 020 | | 03 | 05 | Interventi di messa in sicurezza, indagini preliminari e di bonifica del terreno sito in contrada Rizza-Zercate | 03 | € 1.600,00 | | | | N | 0,00 | |
| 64 | CE | 19 | 082 020 | | 03 | 01 | Riqualificazione piazzale XXIII Maggio | 03 | € 500,00 | | | | N | 0,00 | |
| 65 | CF | 19 | 082 020 | | 01 | 08 | Project financing per acquisizione, progettazione, ristrutturazione, sistemazione e gestione di un immobile già adibito a cinema per adibirlo a teatro e ad attività socio culturali | | | | | | | | |
| 66 | CG | 19 | 082 020 | | 04 | 09 | Lavori di ampliamento e ristrutturazione dell'edificio comunale sito in corso Vittorio Emanuele | 03 | € 1.000,00 | | | | N | 0,00 | 01 |
| 67 | CH | 19 | 082 020 | | 05 | 31 | Opere di manutenzione conservativa Chiesa Madre | 03 | € 516,46 | | | | N | 0,00 | |
| 68 | CI | 19 | 082 020 | | 01 | 11 | Interventi di fruizione degli itinerari di visita dell'area archeologica sita in C.da Moletta e messa in sicurezza grotta della Falesia | 03 | € 2.000,00 | | | | N | 0,00 | |
| 69 | CL | 19 | 082 020 | | 03 | 01 | Riqualificazione via O. Graziano da destinare ad "isola pedonale" | 03 | € 800,00 | | | | N | 0,00 | |
| 70 | CM | 19 | 082 020 | | 06 | 12 | Lavori di miglioramento e sistemazione del campo sportivo | 03 | € 500,00 | | | | N | 0,00 | |
| 71 | CN | 19 | 082 020 | | 01 | 30 | Realizzazione di un canile sanitario in contrada Infernura | 03 | € 250,00 | | | | N | 0,00 | |
| 72 | CO | 19 | 082 020 | | 01 | 09 | Realizzazione di nuovi manufatti per loculi ed ossario nel cimitero comunale | 03 | € 160,00 | | | | N | 0,00 | |
| TOTALE | | | | | | | | | € 53.078,73 | € 22.182,19 | € 15.990,92 | € 91.251,84 | | € 17.884,50 | |

Area V - Servizi Generali e cimiteriali, Ambientale e LL.PP.

Il Funzionario Responsabile

Ing. Giuseppe Lo Iacono



- (1) Numero progressivo da 1 a N a partire dalle opere del primo anno
- (2) Eventuale codice identificativo attribuito dall'Amministrazione (può essere vuoto)
- (3) In alternativa al codice ISTAT si può inserire il codice NUTS
- (4) Vedi tabella 1 e tabella 2
- (5) Vedi art. 6 comma 3 della L.R. n. 12/11 secondo le priorità indicate dall'Amministrazione con una scala espressa in tre livelli (1 = massima priorità, 3 = minima priorità)
- (6) Da compilarsi solo nell'ipotesi di cui all'art. 53 commi 6 e 7, della D.Lgs. 163/06 e smi, quando si tratta di intervento che si realizza a seguito di specifica alienazione a favore dell'appaltatore. In caso affermativo compilare la scheda 2B
- (7) Vedi tabella 3



COMUNE DI CAPACI
(PROVINCIA DI PALERMO)

**PROGRAMMA TRIENNALE
OPERE PUBBLICHE 2014-2016**

SCHEDA 2B

Elenco degli immobili da trasferire art. 53, commi 6 e 7, del D.Lgs. 163/06

**AREA V – LL.PP, MANUTENZIONE ED AMBIENTE
IL FUNZIONARIO RESPONSABILE**

Ing. Giuseppe Di Giacomo

L'ASSESSORE AI LAVORI PUBBLICI
Franca Lisa Giambona

IL SINDACO
Avv. Sebastiano Napoli

**SCHEDA 2B: PROGRAMMA TRIENNALE 2014 – 2016
DELL'AMMINISTRAZIONE COMUNALE**


ELENCO DEGLI IMMOBILI DA TRASFERIRE

art.53, commi 6 e 7, del decreto legislativo n.163/2006

ELENCO DEGLI IMMOBILI DA TRASFERIRE art.53, commi 6 e 7, del decreto legislativo n.163/2006

| Rif. Inter. | Descrizione Immobile | Solo diritto di superficie | Piena Proprietà | Arco temporale di validità del Programma - Valore Stimato | | |
|---------------|--------------------------------------|----------------------------|-----------------|---|----------|----------|
| | | | | I Anno | II Anno | III Anno |
| ////// | //////////////////////////////////// | //////// | //////// | //////// | //////// | //////// |
| ////// | //////////////////////////////////// | //////// | //////// | //////// | //////// | //////// |
| ////// | //////////////////////////////////// | //////// | //////// | //////// | //////// | //////// |
| ////// | //////////////////////////////////// | //////// | //////// | //////// | //////// | //////// |
| Totale | | | | //////// | //////// | //////// |

*Il Responsabile del Programma
Il Funzionario Responsabile dell'Area V
Ing. Giuseppe Lo Jacono*

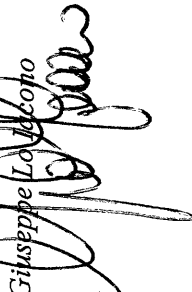



COMUNE DI CAPACI
(PROVINCIA DI PALERMO)

**PROGRAMMA TRIENNALE
OPERE PUBBLICHE 2014-2016**

**SCHEDA 3
ELENCO ANNUALE**

**AREA V – LL.PP, MANUTENZIONE ED AMBIENTE
IL FUNZIONARIO RESPONSABILE**

Ing. Giuseppe La Licino

L'ASSESSORE AI LAVORI PUBBLICI
Franca Lisa Giambona

IL SINDACO
Avv. Sebastiano Napoli

**SCHEDA 3: PROGRAMMA TRIENNALE 2014 - 2016
DELL'AMMINISTRAZIONE COMUNALE DI CAPACI**

ELENCO ANNUALE 2014

| Codice Interno Amm. ne | Codice Unico Intervento (CUI) | CUP | DESCRIZIONE DELL'INTERVENTO | C P V | Responsabile del procedimento | | Importo Annualità (migliaia di €) | Importo totale intervento (migliaia di €) | Finalità | Conformità | | Priorità | Stato progettazione approvata | Tempi di Esecuzione | | |
|------------------------|-------------------------------|-----------------|---|-------|-------------------------------|----------|-----------------------------------|---|----------|------------|-----------|----------|-------------------------------|-------------------------|-----------------------|--------|
| | | | | | Cognome | Nome | | | | Urb. (S/N) | Amb (S/N) | | | Trim/anno inizio lavori | Trim/anno fine lavori | |
| I | | C19G13000480001 | Interventi urgenti sul patrimonio scolastico finalizzati alla messa in sicurezza e alla prevenzione e riduzione del rischio connesso alla vulnerabilità degli elementi, anche non strutturali, degli edifici scolastici - Plesso G. Longo | | Lo Iacono | Giuseppe | € 250,00 | € 250,00 | CPA | S | S | I | PP | 04/14 | 04/16 | |
| | | | | | | | TOTALE | | | | | | | | | 250,00 |

Area V - LL.PP. Manutenzione ed Ambiente

Il Funzionario Responsabile

Ing. Giuseppe Lo Iacono





COMUNE DI CAPACI
(PROVINCIA DI PALERMO)

**PROGRAMMA TRIENNALE
OPERE PUBBLICHE 2014-2016**

CARTOGRAFIA
Scala 1:5000

AREA V – LL.PP, MANUTENZIONE ED AMBIENTE
IL FUNZIONARIO RESPONSABILE

Ing. Giuseppe Di Lacono

L'ASSESSORE AI LAVORI PUBBLICI
Franca Lisa Giambona

IL SINDACO
Avv. Sebastiano Napoli

T I R R


M A R E


COMUNE DI
CARINI

COMUNE DI CARINI

SCALA 1:2000

LE OPERE PUBBLICHE RIGUARDANTI I S
RIGUARDANO L'INTERO COMUNE O VAS

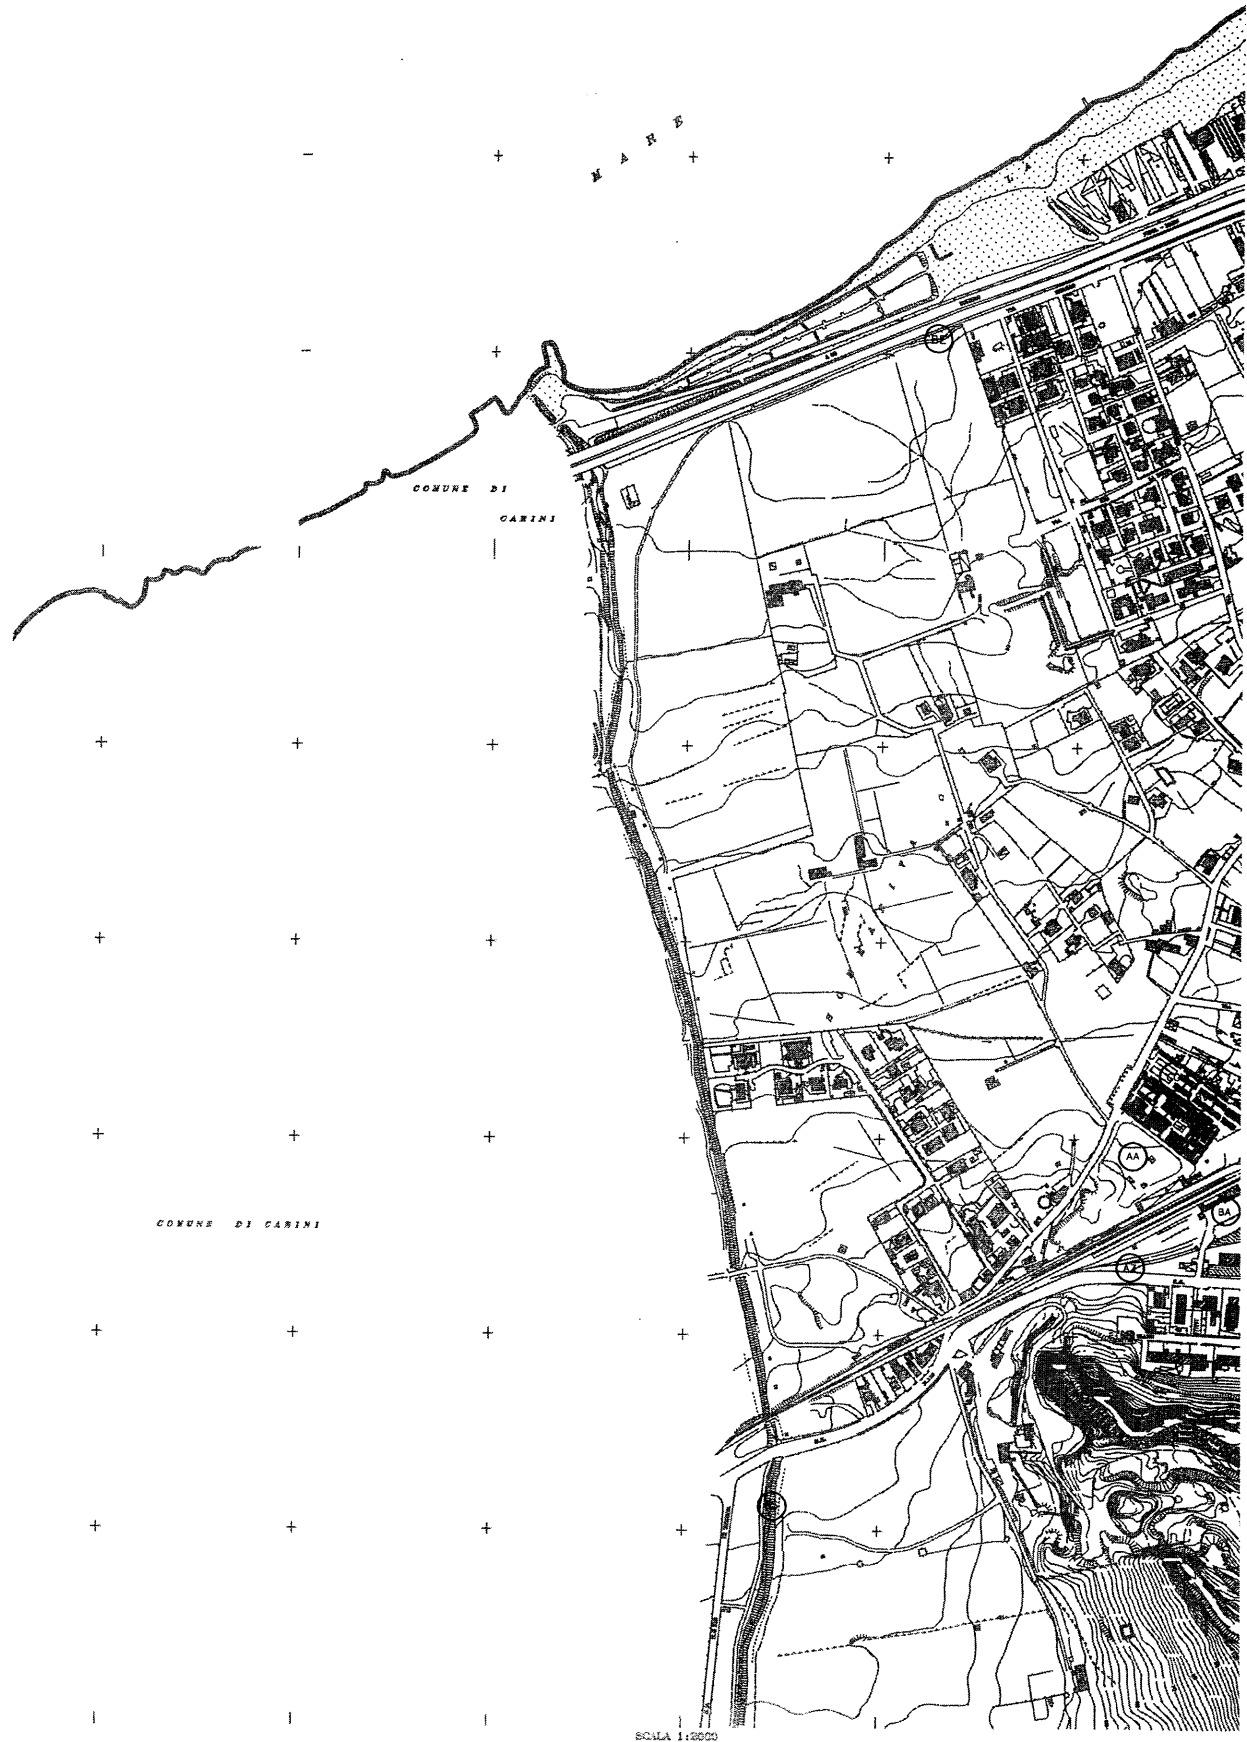

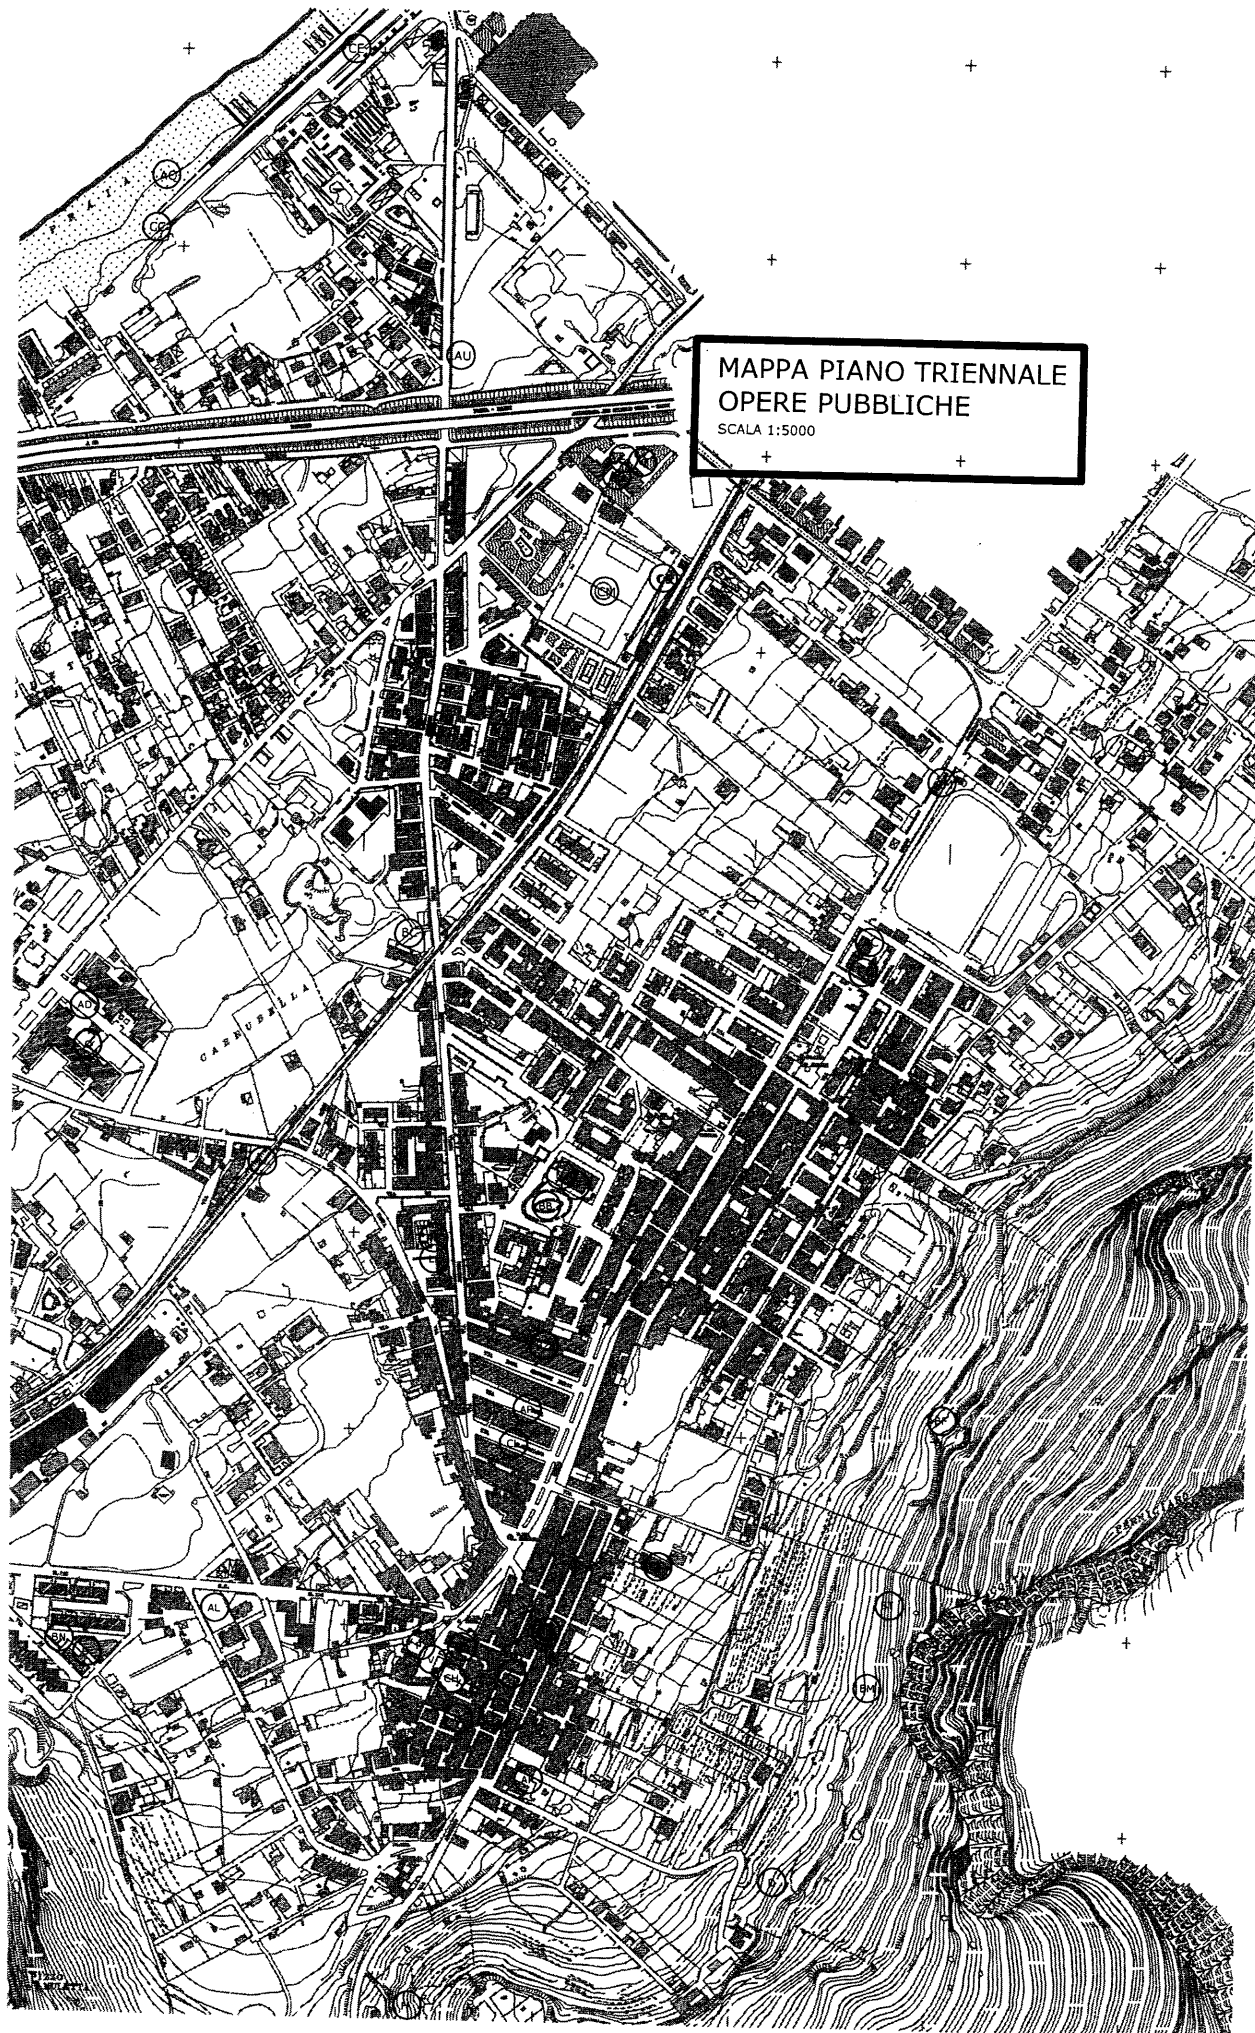

MAPPA PIANO TRIENNALE
OPERE PUBBLICHE
SCALA 1:5000

NON SONO VISUALIZZATE IN QUANTO

SCALA 1:2000



COMUNE DI CAPACI
(PROVINCIA DI PALERMO)

**PROGRAMMA TRIENNALE
OPERE PUBBLICHE 2014-2016**

CARTOGRAFIA
Scala 1:5000

AREA V – LL.PP, MANUTENZIONE ED AMBIENTE
IL FUNZIONARIO RESPONSABILE

Ing. Giuseppe La Tacono

L'ASSESSORE AI LAVORI PUBBLICI
Franca Lisa Giambona

IL SINDACO
Avv. Sebastiano Napoli