

Proposta dell'Area V n. 13 Data <u>09/05/17</u>		ref. n. 100 <u>10-5-2017</u>
--	---	---------------------------------

COMUNE DI CAPACI
 PROVINCIA DI PALERMO

Originale di deliberazione della
 Giunta Municipale

N° <u>99</u> del Reg. Data <u>11-05-2017</u>	OGGETTO	<i>"Adozione programma triennale delle opere pubbliche 2017 - 2019 ed elenco annuale anno 2017".</i>
Parte Riservata all'Area II Bilancio _____ ATTO n. _____ Missione _____ Programma _____ Titolo _____ Macroaggregato _____ Capitolo _____		NOTE

L'anno duemiladiciasette il giorno undici del mese di Mejjo alle ore 13,30 nella sala delle adunanze del Comune di Capaci, si è riunita la Giunta Municipale con l'intervento dei signori:

	Pres.	Ass.
1) Presidente Napoli Sebastiano	X	
2) Componente Guastella Michele	X	
3) Componente		
4) Componente Baiamonte Giusto	X	
5) Componente Erasmo Napoli		X

Presiede il Sindaco Avv. Napoli Sebastiano e partecipa il Segretario Generale Dott. Salvatore Somma

Il Presidente, constatato il numero legale degli intervenuti, dichiara aperta la riunione ed invita a deliberare sulla seguente proposta

Il Responsabile del procedimento di cui all'art. 5 della L. R. 30/4/1991 n° 10, ai sensi dell'art. 2 della medesima legge, propone l'adozione della presente proposta di deliberazione avente ad oggetto: **“Adozione programma triennale delle opere pubbliche 2017 – 2019 ed elenco annuale anno 2017”**.

Premesso che con deliberazione di C.C. n. 74 del 24/12/16 è stato approvato il Programma Triennale delle OO.PP. aggiornato per il triennio 2016/2018 ai sensi e per gli effetti dell'art. 6 della L.R. n. 12/2011;

preso atto dell'art. 6 della L.R. n. 12/2011 in relazione inerente la programmazione dei LL.PP. in Sicilia;

visto il Decreto del Presidente della Regione Siciliana del 31/01/2012 n. 13 che all'art. 8 regola le modalità e le procedure per la redazione del programma triennale, dei suoi aggiornamenti annuali e dell'elenco annuale dei lavori;

visto il Decreto dell'Assessorato per le Infrastrutture e la Mobilità del 10/08/2012 relativo alle procedure ed all'adozione degli schemi tipo per la redazione del programma triennale, dei suoi aggiornamenti annuali e dell'elenco annuale dei lavori;

vista la determinazione n. 20 del 21/04/2017 con cui il Sindaco ha nominato l'ing. Giuseppe Lo Iacono, dipendente di ruolo del Comune di Capaci già funzionario responsabile dell'Area V, quale responsabile per la predisposizione del Programma Triennale delle OO.PP. 2017/2019 unitamente all'elenco annuale dei lavori per il 2017 nonché per gli adempimenti necessari per l'attuazione del suddetto programma;

preso atto che la realizzazione degli interventi di lavori pubblici, di singolo importo superiore a € 100.000,00, si svolge sulla base di un programma triennale, dei suoi aggiornamenti annuali e dell'elenco dei lavori da realizzare nell'anno stesso che gli Enti locali territoriali predispongono ed approvano nel rispetto dei documenti programmatori previsti dalla normativa vigente e dalla normativa urbanistica;

ravvisato che per la specificità del documento di programmazione in cui necessita contemperare le problematiche di ordine tecnico con le esigenze di ordine economico-finanziario e di indirizzo generale dell'Ente, in ottemperanza a quanto previsto al comma 3 dell'art. 8 del D.P.R.S. n. 13/2012, l'A.C. formulato le proprie indicazioni con note prot. 7717 del 12/4/17 e prot. 8697 del 28/4/17 in merito alle richieste direttive inerenti le modifiche delle previsioni e dell'ordine di priorità di alcune opere in riferimento al precedente Programma Triennale 2017/2019 a riscontro della nota prot. 8282 del 21/4/17 di quest'Area V;

vista la nota prot. 8285 del 21/04/17;

vista la nota prot. 8616 del 27/04/17 del Responsabile dell'Area IV;

viste le note prot. n. 8639 del 27/04/17 e n. 9362 del 09/05/17 del Responsabile dell'Area III;

vista la nota prot. n. 9378 del 09/05/17 a firma del Sindaco e dell'Ass.re ai LL.PP.

visto l'art. 21 comma 3 del D.Lgs. 50/16 ultimo periodo secondo cui *“Per i lavori di importo pari o superiore a 1.000.000 euro, ai fini dell'inserimento nell'elenco annuale, le amministrazioni aggiudicatrici approvano preventivamente il progetto di fattibilità tecnica ed economica”*

visto l'art. 23 del D.Lgs. 50/16 recante *“Livelli della progettazione per gli appalti, per le concessioni di lavori nonché per i servizi”*;

visti i commi 3, 8 e 9 dell'art. 21 e l'art. 216 comma 3 del D.Lgs. 50/16;

considerato che alla data odierna non risulta essere stato ancora pubblicato alcun decreto ministeriale di cui al- citato art. 21, comma 8 del D.Lgs n. 50/2016 e pertanto si deve seguire quanto previsto al richiamato art. 216, comma 3 del medesimo decreto legislativo;

dato atto che l'art. 216, comma 3 del D.Lgs n. 50/2016 prevede che *“fino alla data di entrata in vigore del decreto di cui all'articolo 21, comma 8, si applicano gli atti di programmazione già adottati ed*

efficaci, all'interno dei quali le amministrazioni aggiudicatrici individuano un ordine di priorità degli interventi, tenendo comunque conto dei lavori necessari alla realizzazione delle opere non completate e già avviate sulla base della programmazione triennale precedente, dei progetti esecutivi già approvati e dei lavori di manutenzione e recupero del patrimonio esistente, nonché degli interventi suscettibili di essere realizzati attraverso contratti di concessione o di partenariato pubblico privato. Le amministrazioni aggiudicatrici procedono con le medesime modalità per le nuove programmazioni che si rendano necessarie prima dell'adozione del decreto”;

visto l'allegato progetto di Programma triennale delle OO.PP. 2017/2019 e dell'elenco annuale dei lavori per l'anno 2017 redatto dal funzionario responsabile dell'Area V – Lavori Pubblici in relazione alle disponibilità finanziarie previste nei documenti di programmazione, degli obiettivi stabiliti, dei contributi o risorse a destinazione vincolata per legge che possono essere richiesti allo Stato e alla Regione ed in conformità a quanto previsto dal sopracitato art. 6 L.R. n. 12/2011 e dell'art. 8 del D.P.R.S. 13/12 e costituito dalla documentazione di seguito specificata:

- ✓ Scheda n. 1 – Quadro delle risorse disponibili
- ✓ Scheda n. 2 – Articolazione della copertura finanziaria
- ✓ Scheda n. 2B – Elenco degli immobili da trasferire
- ✓ Scheda n. 3 – Elenco Annuale
- ✓ Relazione generale
- ✓ Cartografia

considerato che lo schema di Programma Triennale delle OO.PP. 2017/2019 unitamente all'elenco annuale dei lavori per il 2017, da adottarsi entro il 15 ottobre del corrente anno, è stato redatto in conformità alle schede allegate al Decreto Ass.to Infrastrutture e Mobilità n. 14 del 10/08/2012;

rilevato che all'art. 6 del L.R. 12/11

- ✓ il comma 2, ultimo periodo, testualmente recita *“Lo schema di programma triennale e i suoi aggiornamenti annuali sono resi pubblici, prima della loro approvazione, mediante affissione nella sede delle amministrazioni del aggiudicatrici per almeno sessanta giorni consecutivi ed eventualmente mediante pubblicazione sul profilo di committente della stazione appaltante”*
- ✓ il comma 8 testualmente recita *“Nei comuni il periodo di affissione all'albo pretorio telematico di tali programmi triennali e dell'elenco annuale è fissato in trenta giorni consecutivi. In tale periodo possono essere presentate osservazioni da parte di tutti i soggetti privati e pubblici che ne abbiano interesse. Dopo tale periodo il programma e l'elenco annuale è approvato dal C.C. che si pronuncia anche sulle eventuali osservazioni pervenute”;*

rilevato che all'art. 8 del D.P.R.S. n. 13 del 31/01/2012:

- ✓ il 3° comma stabilisce che lo schema di programma e di aggiornamento è adottato dal competente organo;
- ✓ il 5° e 6° comma testualmente recitano: *“Nei Comuni il periodo di affissione all'albo pretorio telematico di tali programmi triennali e dell'elenco annuale è fissato in trenta giorni consecutivi. In tale periodo possono essere presentate osservazioni da parte di tutti i soggetti privati e pubblici che ne abbiano interesse. Dopo tale periodo il programma e l'elenco annuale è approvato dal C.C. che si pronuncia anche sulle eventuali osservazioni pervenute”;*

preso atto che il comma 1 dell'art. 5 del Decreto 10/8/12 dell'Assessore Regionale per le Infrastrutture e la Mobilità ribadisce quanto espresso all'ultimo periodo del commi 2 ed al comma 8 della L.R. 12/11;

Visto l'art. 21 del D.Lgs. 50/16 e la Legge n. 19 del 27/2/17;


Visto la Circolare dell'Ass.to Reg.le delle Infrastrutture e della Mobilità – Dipartimento regionale Tecnico prot. 86313/DRT del 04/5/16 e l'art. 24 della L.R. n. 8 del 17/5/16;

Visto il decreto n. 47/09 del 19/11/2009 dell'Assessore Regionale ai LL.PP.;

Vista la L. R. n. 12 del 12 luglio 2011;

Visto il D.P.R.S. n. 13 del 31/0/12;

Vista la superiore proposta del responsabile del procedimento si esprime parere **FAVOREVOLE** in ordine alla regolarità contabile.
Capaci li.../.../...

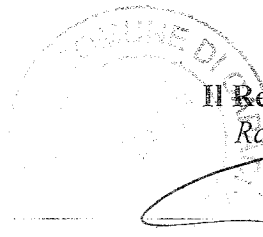

Il Responsabile dell'Area II
Rag. F.P. Di Maggio

LA GIUNTA MUNICIPALE


Vista la superiore proposta di deliberazione corredata dai pareri resi favorevoli dai Responsabili di Area;
Con la seguente votazione *univ.* espressa per alzata di mano *oppure* mediante schede segrete

DELIBERA

Di approvare la superiore proposta di deliberazione e con la seguente separata votazione... *univ.*

DELIBERA

Di dare all'atto immediata eseguibilità.

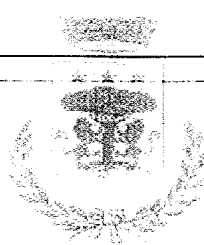

COMUNE DI CAPACI
PROVINCIA DI PALERMO

AREA V

LL.PP.

Prot. n. 8282 del 21/04/17

Al Sindaco
All'Ass.re ai LL.PP.

e, p.c.

Al Segretario Generale
Ai componenti della Giunta Municipale
LORO SEDE

OGGETTO: Predisposizione proposta Programma Triennale delle OO.PP. 2017-2019 ed Elenco Annuale 2017. - Richiesta notizie in merito al comma 5 dell'art. 21 del D.Lgs. 50/16 e comma 4 art. 6 L.R. 12/11

Considerato che ai sensi dell'art. 8 del D.P.R.S. 13/12 e dell'art. 6 del L.R. 12/11, il Programma Triennale delle OO.PP. costituisce momento attuativo di studi di fattibilità e di identificazione e quantificazione dei propri bisogni che le amministrazioni aggiudicatrici predispongono nell'esercizio delle loro autonome competenze in conformità agli obiettivi assunti come prioritari privilegiando valutazioni di pubblica utilità rispetto ad altri elementi in conformità di quanto disposto dal codice;

considerato altresì che la proposta di aggiornamento è fatta anche in ordine alle esigenze prospettate dai responsabili del procedimento dei singoli interventi;


visti e richiamati il comma 5 dell'art. 21 del D.Lgs. 50/16 ed il comma 4 dell'art. 6 della L.R. 12/11;

al fine di contemperare le problematiche tecniche correlate alla redazione del suddetto programma e dell'allegato elenco annuale con esigenze di ordine economico-finanziarie e di programmazione ed indirizzo generale dell'Ente;

con la presente si invita codesta Amministrazione Comunale a voler fornire allo scrivente Ufficio le necessarie direttive ed indirizzi di propria competenza oltre a quanto già pervenuto in data 13/4/17 con nota prot. 7717 del 12/4/17 indicando, se individuati, gli eventuali immobili comunali disponibili che possono essere oggetto di cessione da inserire nell'elencazione delle fonti di finanziamento nonché i beni immobili nella disponibilità comunale concessi in diritto di godimento, a titolo di contributo, la cui utilizzazione possa essere strumentale e tecnicamente connessa alle opere da affidare in concessione ovvero di diretta alienazione anche del solo diritto di superficie, previo esperimento di una gara.

Rimanendo in attesa di riscontro, si inviano distinti saluti.

Il Funzionario Responsabile
Area V - LL.PP.
Ing. Giuseppe Lo Iacono

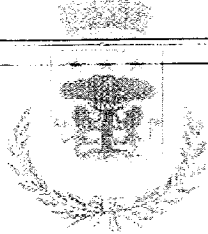

COMUNE DI CAPACI
PROVINCIA DI PALERMO

AREA V
LL.PP.

Prot. n. 8285 del 21-04-2017

Al Funzionario Responsabile Area III
Al Funzionario Responsabile Area IV

e, p.c.

Sindaco
All'Ass.re ai LL.PP.
All'Ass.re alla Manutenzione
Al Segretario Generale
LORO SEDE

OGGETTO: Predisposizione Piano triennale OO.PP. 2017-2019. – Elenco degli interventi di manutenzione ordinaria e straordinaria.

Al fine di procedere alla redazione della scheda degli interventi relativa ai lavori di manutenzione sia ordinaria che straordinaria anche in economia di importo complessivo inferiore ad € 100.000,00 da allegare alla scheda dell'elenco annuale del Piano Triennale delle OO.PP. 2017-2019 ai sensi del comma 3 dell'art. 2 e del comma 3 dell'art. 4 del D.A. n.14/2012, con la presente si invita codesti uffici a voler trasmettere con sollecitudine l'elenco riportante l'indicazione degli interventi previsti con la stima sommaria dei costi correlati alla relativa esecuzione.

Rimanendo in attesa di riscontro, si inviano distinti saluti.

Il Funzionario Responsabile
Area V - LL.PP.
Ing. Giuseppe Lo Iacono

COMUNE DI CAPACI

Città Metropolitana di Palermo

Prot. Generale n. 8616


del 27/04/2017

→ Al Sig. Responsabile dell'Area V
E, p.c. Al Sig. Sindaco
Al Sig. Segretario Generale
Ai Sig.ri della Giunta Municipale
Loro Sedi

Oggetto: Predisposizione Piano Triennale OO.PP. 2017 – 2019. Elenco degli interventi di manutenzione ordinaria e straordinaria.

In riscontro alla vs. nota prot. N. 8285 del 21/04/2017, acquisita agli atti di questo Ufficio in data 26/04/2017, avente come oggetto: "Predisposizione Piano Triennale OO.PP. 2017 – 2019. Elenco degli interventi di manutenzione ordinaria e straordinaria", si rappresenta che la stima sommaria degli interventi attinenti all'edilizia pericolante ammonta a circa € 40.000,00 (Euro quarantamila).

Dalla Residenza Municipale, 27/04/2016

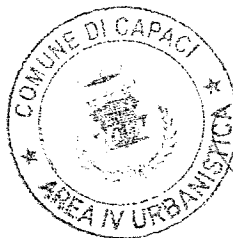

Il Responsabile dell'area IV
Dott. P. Modica



COMUNE DI CAPACI

PROVINCIA DI PALERMO

AREA III – Manutenzione, Ambiente e Cimitero

Prot. n. 8639 del 27/04/17

OGGETTO: Riscontro nota prot. n°8285 del 21.04.2017

Al Responsabile Area V


SEDE

Con riferimento alla nota prot. n°8285 del 21.04.2017, avente come oggetto: "Piano triennale OO.PP. 2017-2019. – Elenco degli interventi di manutenzione ordinaria e straordinaria", si comunica che la stima sommaria degli interventi attinenti alla manutenzione ordinaria e straordinaria è la seguente :

1. Manutenzione scuole € 10.000,00;
2. Impermeabilizzazione e coibentazione tetti scuole € 40.000,00;
3. Manutenzione ordinaria uffici ragioneria via V. Emanuele € 10.000,00;
4. Manutenzione e riadattamento casetta ludica piazza Nassyria € 15.000,00;
5. Manutenzione straordinaria uffici piano primo plesso via V. Emanuele € 50.000,00;
6. Manutenzione straordinaria lavori finalizzati alla prevenzione incendi scuole € 70.000,00;

Dalla Residenza Municipale, li 27.04.2017

Il Funzionario Responsabile Area III
Geom. Rocco Virga

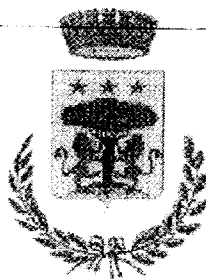

COMUNE DI CAPACI
CITTA' METROPOLITANA DI PALERMO

UFFICIO DEL SINDACO

Prot. n. 8697 del 28-04-2017

Al Responsabile della V Area

Ing. Giuseppe Lo Iacono

SEDE


Oggetto: Riscontro a V/s prot. n. 8282 del 21.04.2017

In riferimento alla nota di cui all'oggetto, si rappresenta quanto segue:

- a) non vi sono immobili comunali da alienare a titolo di cessione;
- b) non vi sono immobili nella disponibilità comunale strumentali ai fini di eventuali utilizzazioni connesse ad opere da affidare in concessione;
- c) non vi sono immobili comunali da alienare anche del sol diritto di superficie.

Distinti saluti.


IL SINDACO
Avv. Sebastiano Napoli

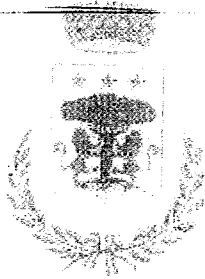

COMUNE DI CAPACI
AREA METROPOLITANA CITTA' DI PALERMO
AREA III
Servizio Manutenzione e Ambiente

Prot. n. 9362 del 09/05/2017

Al Funzionario Resp. Area Quinta


Ing. G. Lo Iacono

SEDE

OGGETTO: Trasmissione schede progetto e codice CUP

Con la presente in allegato si trasmettono la scheda progetto del programma triennale 2017 e 2019 e relativo codice CUP da inserire nel piano triennale opere pubbliche. Si porgono Cordiali Saluti.

Il Responsabile Area Terza
F.to Geom. Rocco Virga

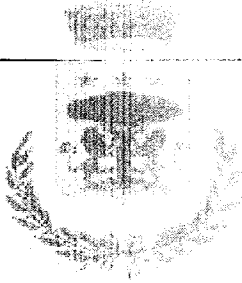

COMUNE DI CAPACI
CITTÀ METROPOLITANA DI PALERMO

Prot. n. 9378 del 09/05/2017

Al Funzionario Responsabile Area v

e, p.c.

Al Segretario Generale
LORO SEDE

OGGETTO: Predisposizione Piano triennale OO.PP. 2017-2019.

Ad integrazione della nota prot. 8697 del 28/4/17, preso atto degli intendimenti di questa Amministrazione Comunale in merito alle modalità di realizzazione degli interventi di ristrutturazione e manutenzione straordinaria del campo sportivo comunale A. Cardinale nonché di ampliamento del cimitero comunale mediante finanza di progetto con le previsioni di cui al comma 15 dell'art. 183 del D.Lgs. 50/16, con la presente quale formulazione ed espressione del necessario atto di indirizzo generale dell'Ente per la redazione del piano triennale delle OO.PP. con lo scopo di contemperare le problematiche tecniche correlate alla redazione del suddetto programma e dell'allegato elenco annuale con esigenze di ordine economico-finanziarie, si invita e dispone alla S.V. di cassare, tra i vari interventi da riproporre ed inserire nella scheda n. 2 del programma del piano triennale 2017/2019, gli interventi individuati ai codici AA e CP nel precedente piano triennale delle OO.PP. 2016/2018 adottato con deliberazione di G.M. n. 136/16 ed approvato con deliberazione di C.C. n. 76/16.

L'Assessore ai Lavori Pubblici

Giusto Baiamonte

Il Sindaco

Avv. Sebastiano Napoli

COMUNE DI CAPACI

(CITTA' METROPOLITANA DI PALERMO)



P.IVA C.F. 8001974082

C.C. P. N° 13823901

PUBBLICAZIONE

PROGRAMMA TRIENNALE OO.PP. 2017-2019

IL FUNZIONARIO RESPONSABILE DELL'AREA V

In esecuzione della deliberazione della Giunta Comunale n° _____ del __/__/__ d'immediata esecutività, con la quale è stato adottato lo schema del programma triennale dei lavori pubblici per gli anni 2017-2019, comprendente l'elenco annuale dei lavori da realizzare nell'anno 2017, redatti ai sensi dell'art. 6, comma 2, della Legge Regionale 12 luglio 2011 n. 12, ed ai sensi dell'art. 8 commi 5 e 6 del D.P.R.S. n. 13/12

I N F O R M A

che lo schema del programma triennale dei lavori pubblici per gli anni 2017-2019 e l'elenco annuale 2017 dei lavori sono affissi all'albo pretorio per **trenta giorni consecutivi** a partire dalla data di adozione.

Avverte che il presente atto ha valore di avvio del procedimento ai sensi degli artt. 8, 9 e 11 della L.R. n. 10/91 ed a tal fine si individua il responsabile del procedimento nella persona dell'ing. Giuseppe Lo Iacono.


E' possibile prenderne visione dalle ore 9,00 alle ore 13,00 di tutti i giorni, tranne il sabato, presso l'Ufficio di Segreteria Generale del Comune di Capaci.


Il Funzionario Responsabile
Area V – Lavori Pubblici
Ing. Giuseppe Lo Iacono


L'ASSESSORE ANZIANO

IL SINDACO

^{Vice}
IL SEGRETARIO GENERALE

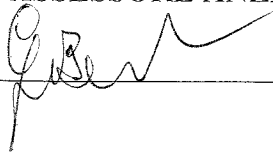

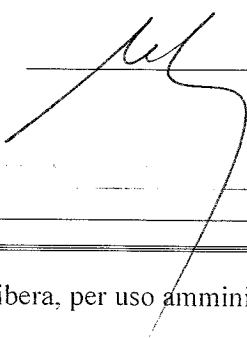

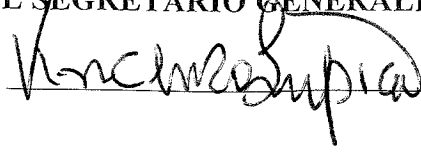

Copia conforme all'originale, in carta libera, per uso amministrativo

Dal Municipio _____

IL SEGRETARIO GENERALE
(Dott. Salvatore Somma)

REFERTO DI PUBBLICAZIONE

N. Reg. pubbl. _____

Certifico io sottoscritto Segretario Generale su conforme dichiarazione del Responsabile Albo Pretorio, che copia del presente verbale viene pubblicato il giorno _____ all'Albo Pretorio ove rimarrà esposta per 15 giorni consecutivi.

Il Responsabile Albo Pretorio

IL SEGRETARIO GENERALE
(Dott. Salvatore Somma)

Il sottoscritto Segretario Generale, visti gli atti d'ufficio

ATTESTA


• CHE la presente deliberazione è divenuta esecutiva il 11.05.2017 in quanto

decorsi 10 giorni dalla data di inizio della pubblicazione;

Dichiarata Immediatamente Esecutiva;

Dal Municipio 11.05.2017

^{Vice}
IL SEGRETARIO GENERALE
(Dott. Salvatore Somma)

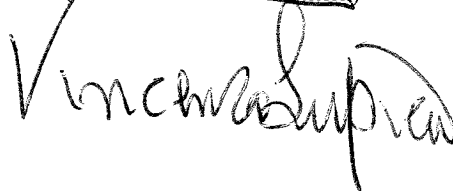



COMUNE DI CAPACI
(CITTA' METROPOLITANA DI PALERMO)

**PROGRAMMA TRIENNALE
OPERE PUBBLICHE 2017-2019**

RELAZIONE

AREA V - LAVORI PUBBLICI
IL FUNZIONARIO RESPONSABILE
Ing. Giuseppe Lo Iacono

L'ASSESSORE AI LAVORI PUBBLICI
Giusto Baiamonte

IL SINDACO
Avv. Sebastiano Napoli



REGIONE SICILIANA

COMUNE DI CAPACI

(Provincia di Palermo)

Programma triennale opere pubbliche 2016/2018 ed elenco annuale ai sensi della L.R. 12/2011

R E L A Z I O N E

La presente relazione ha lo scopo di illustrare il Programma Triennale delle Opere Pubbliche, redatto ai sensi dell'art. 6 della L.R. 12/11 dell'art. 8 del D.P.R.S. n. 13/12 e dell'art. 21 del D.Lgs. 50/16 immediatamente recepito nella Regione Siciliana anche giusta circolare prot. n. 86313/DRT del 04/5/16 dell'Ass.to Reg.le Infrastrutture e Mobilità.

Ai sensi di detta norma l'attività di realizzazione dei lavori si svolge sulla base di un programma triennale e di suoi aggiornamenti annuali che il Comune di Capaci predispone ed approva nel rispetto del documento di programmazione economico-finanziaria urbanistica.

Il presente programma triennale contiene opere pubbliche con vari livelli di progettazione da realizzare con l'impiego di finanziamenti comunitari, statali, regionali, comunali, di mutui con la Cassa Depositi e Prestiti e Credito Sportivo, nonché con l'apporto di capitali privati mediante un contratto di concessione a valle della procedura di project financing anche mediante le previsioni di cui al comma 15 dell'art. 183 del D.Lgs. 50/16.

Si tratta, comunque, di uno strumento di programmazione flessibile e dinamico che, come tale, è soggetto a revisione almeno annuale al fine di far fronte, attraverso integrazioni ed aggiornamenti, alle nuove esigenze non preventivabili in sede di prima redazione o alle rettifiche di precedenti valori previsti.

In particolare, la proposta di programma che accompagna la presente relazione riprende le linee direttive dell'anno 2016 già approvate con deliberazione di C.C. n. 79 del 24/12/16 Nonché delle indicazioni formulate dall'Amministrazione Comunale con note prot. nn. 7717 del 12/4/17, 8697 del 28/4/17 e 9378 del 09/5/17 e dalle altre strutture tecniche comunali con note prot. 8616 del 27/04/17 del Responsabile dell'Area IV e prot. 8639 del 27/4/17 e 9362 del 09/5/17 del Responsabile dell'Area III.

Come previsto dall'art. 21 comma 8 e 216 comma 3 del D.lgs. 50/16 nonché dall'art. 6 della L.R. 11/12 e dall'art. 8 del D.P.R.S. 13/12, la redazione del programma triennale e dell'elenco annuale è stata elaborata secondo le indicazioni dell'Assessore Regionale alle Infrastrutture e Mobilità con il Decreto del 10 agosto 2012 pubblicato sulla G.U.R.S. n. 37 del 31/8/2012, compilando le schede n. 1, 2, 2B e 3.

La scheda 1 contiene le disponibilità finanziarie per la realizzazione delle opere nel triennio 2017-2019 cui si riferisce il Programma.

La scheda 2 contiene la localizzazione dell'intervento, la tipologia e la categoria recate nelle tabelle 1 e 2, la stima dei costi distribuita negli anni previsti dal piano triennale, gli apporti di capitale privato indicati nella tabella 3.

La scheda 2B contiene l'elenco degli immobili da trasferire ai sensi dell'ex art. 53 commi 6 e 7 del D.Lgs. 163/06. A tal proposito si sottolinea che preso atto di quanto espresso dall'Amministrazione comunale con nota prot. 8697 del 28/4/17, la scheda 2B non è stata compilata.

La scheda 3 contiene la distinta dei lavori da realizzarsi nell'anno cui l'elenco si riferisce oltre al Responsabile del procedimento, lo stato della progettazione come da tab. 4 allegata, le finalità secondo la tabella 5 allegata, la conformità ambientale ed urbanistica, l'ordine di priorità in conformità all'art. 6 comma 3 L.R. 12/11.

In fase di prima applicazione, non essendo state formulate specifiche direttive e/o indicazioni da parte dell'Amministrazione Comunale in relazione all'individuazione dei responsabili di procedimento per l'acquisizione di beni e servizi nell'ambito della struttura organizzativa dell'Ente nonché dell'art. 21 del D.Lgs. 50/16 come modificato ed integrato dalla Legge 19/17 e considerato che detto programma è uno strumento dinamico, preso atto della specificità della D.S. n. 20/17, la scheda 4 non è stata compilata e quindi neanche allegata.

Preso atto di quanto indicato al comma 6 dell'art. 6 della L.R. 12/11 alla presente relazione si allegano le richiamate note prot. n. 8616 del 27/04/17 del Responsabile

dell'Area IV e prot. n. 8639 del 27/04/17 del Responsabile dell'Area III a valere quali indicazione degli interventi da eseguirsi in economia con relativa stima sommaria dei costi.

Il **Programma** comprende, tra gli altri, i seguenti interventi:

➤ **Interventi volti a migliorare la mobilità cittadina** attraverso:

- la realizzazione di opere di urbanizzazione e la sistemazione della viabilità e parcheggi;
- la riqualificazione di un tratto della via G. Falcone;
- le opere per la sicurezza stradale;
- la realizzazione del collegamento viario tra la SS 113 e la strada urbana sita in Villaggio Sommariva;
- la manutenzione straordinaria della strada Settiola;
- la realizzazione strada di collegamento tra via del Fante e via delle Vasche;
- la realizzazione della strada di collegamento di C.da Settiola con la via Zercate;
- la realizzazione del parcheggio area ex Edilsole tra viale dei Pini e C.so Sommariva;
- la realizzazione di piani per l'abbattimento delle barriere architettoniche nelle strade, piazze e spazi comuni;
- l'eliminazione delle interferenze dei sottoservizi comunali con il raddoppio del passante ferroviario Palermo C.le/ Brancaccio- Carini – Tratta Isola delle Femmine – Carini;
- riqualificazione e sistemazione stradale in via Croce.

➤ **Interventi di difesa del suolo e di protezione dell'ambiente** attraverso:

- la realizzazione di opere di monitoraggio e consolidamento in alcune zone del territorio comunale;
- la costruzione di un canale di gronda;
- la creazione di un parco urbano nel piazzale Croce ed aree adiacenti;
- la creazione di un parco urbano in C.da Moletta;
- le opere per messa in sicurezza di piazza White Plains;
- interventi di messa in sicurezza ed indagini preliminari e bonifica del terreno sito in contrada Rizza-Zercate.

- la riqualificazione ambientale ed opere di salvaguardia del torrente Ciachea¹;
 - le opere di rimboschimento a salvaguardia costone a monte dell'abitato e località viciniori².
- **Interventi volti al miglioramento ed al potenziamento delle reti idriche e delle opere di captazione attraverso:**
- i lavori per la realizzazione rete idrica a servizio di: Villaggio Sommariva; Case Troia, Luogo Grande, Villaggio delle More, Portella Susinna, Zercate e zone limitrofe, nonché tratti di rete capillare nel centro abitato.
- **Interventi inerenti il settore del culto attraverso:**
- lavori di manutenzione straordinaria della facciata dell'Istituto Santa Chiara in Piazza Matrice;
- **Interventi volti a migliorare il sistema fognario attraverso:**
- la realizzazione caditoie stradali in via V. Emanuele e via Falcone;
 - Completamento del sistema fognario a servizio del centro abitato – 2° stralcio (Ampliamento dell'impianto di sollevamento reflui al depuratore consortile ASI; Lungomare; Case Troia, Sommariva)
 - Completamento del sistema fognario a servizio del centro abitato. Progetto generale definitivo
- **Interventi volti al miglioramento della edilizia scolastica ed sociale, all'incentivazione sportiva, altra edilizia pubblica attraverso:**
- la realizzazione di opere di adeguamento, ristrutturazione e/o completamento dei plessi scolastici e dell'asilo nido;
 - l'ampliamento e la ristrutturazione dell'edificio comunale di corso Vittorio Emanuele;
 - la manutenzione straordinaria e ristrutturazione del campo di calcio comunale
 - la realizzazione di un centro natatorio, comprendente piscina coperta, piscina scoperta e servizi accessori;
 - la realizzazione di piani per l'abbattimento delle barriere architettoniche negli edifici comunali;
 - i lavori di arredo urbano nella piazza Zima da utilizzare per finalità sociali;
 - la realizzazione di un canile sanitario

¹ Intervento rimodulato in considerazione degli interventi realizzati dalla SIS ScpA nell'ambito del raddoppio ferroviario e dall'Ass.to Agricoltura della Regione Siciliana per la pulizia e manutenzione argini del torrente Ciachea nell'ambito del Piano di Azione e Coesione III Fase.

² Intervento rimodulato in considerazione degli interventi già realizzati nell'ambito di esecuzione degli "Interventi di riduzione delle condizioni di rischio derivanti da caduta massi dai costoni rocciosi sovrastanti il centro abitato – 1° Stralcio Esecutivo - Zona Balata, Raffo Rosso".

➤ **Interventi inerenti il settore dei beni culturali** attraverso:

- il miglioramento della strada di accesso al Santuario di Santa Rosalia;
- il ripristino di antichi tracciati del centro storico e la riqualificazione urbana di alcune vie del Centro di Capaci;
- gli interventi di fruizione degli itinerari di visita dell'area archeologica sita in C.da Moletta -messa in sicurezza grotta della Falesia;
- la manutenzione ordinaria ed arredo urbano della Piazza Matrice e di alcune vie del centro di Capaci;
- la riqualificazione dell'area ex Copacabana e dell'area ex lido Florida da destinare a parcheggio, nonché alle attività produttive, ricettive e turistiche, la riqualificazione della villa a mare, la realizzazione prolungamento lungomare fino all'ex lido Florida, il prolungamento via Riccione fino al torrente Ciachea;
- la strada di accesso al Santuario di Santa Rosalia – lotto n. 2;
- l'acquisizione, ristrutturazione e sistemazione dell'immobile già adibito a cinema per adibirlo a teatro e ad attività socio – culturali;
- la realizzazione illuminazione artistica nel centro storico;
- la realizzazione nuovo sito per il “ Monumento ai Caduti”;
- realizzazione di piano di utilizzo della spiaggia e riqualificazione ambientale sistemazione e valorizzazione della costa contrada Plaia.

➤ **Interventi inerenti le infrastrutture pubbliche** attraverso:

- la ristrutturazione ed adeguamento dell'illuminazione pubblica ai fini della messa in sicurezza degli impianti, del contenimento dei consumi energetici e dell'inquinamento luminoso;
- la realizzazione di impianti fotovoltaici da installare nella copertura degli immobili comunali;
- il completamento della rete di metanizzazione.

La definizione delle priorità

L'ordine di priorità delle tipologie di interventi compresi nel programma triennale, riportato nella scheda n. 2, è stato definito nel rispetto dell'art. 6 comma 2 della L.R. 12/11 seguendo i vincoli e gli indirizzi legislativi e, precisamente:

- 1) Manutenzione ordinaria e straordinaria.
- 2) Recupero del patrimonio esistente
- 3) Completamento di lavori già iniziati.

Gli interventi previsti sono stati riportati nel Programma triennale secondo un ordine di priorità assoluta definito tenendo conto degli indirizzi programmatici, dello stato di progettazione e delle possibilità di finanziamento.

Di seguito si riporta l'elenco delle opere:


- 1) Opere di completamento della scuola materna a 2 sezioni in C.da Moletta
- 2) Costruzione del canale di gronda a difesa dell'abitato
- 3) Opere di adeguamento e messa in sicurezza dell'asilo nido in via degli Oleandri
- 4) Realizzazione di un parco urbano nel piazzale Croce e aree adiacenti
- 5) Strada di accesso al Santuario di Santa Rosalia – lotto n.2
- 6) Interventi urgenti sul patrimonio scolastico finalizzati alla messa in sicurezza e alla prevenzione e riduzione del rischio connesso alla vulnerabilità degli elementi, anche non strutturali, degli edifici scolastici - Plesso G. Longo
- 7) Indagine sulle condizioni di staticità e progetto di opere di manutenzione straordinaria e adeguamento alle norme di sicurezza, igiene ed agibilità del plesso scolastico elementare “Alcide De Gasperi” via Kennedy – Completamento
- 8) Eliminazione delle interferenze dei sottoservizi comunali con il raddoppio del passante ferroviario Palermo C.le/Brancaccio - Carini – Tratta Isola delle Femmine – Carini
- 9) Lavori di adeguamento e messa in sicurezza dei plessi scolastici elementari “A. De Gasperi” di corso Isola delle Femmine e di via Zima
- 10) Lavori di adeguamento e messa in sicurezza del plesso scuola media “Biagio Siciliano” di corso Isola delle Femmine
- 11) Lavori di manutenzione straordinaria della facciata dell'Istituto Santa Chiara in Piazza Matrice
- 12) Manutenzione straordinaria della scuola materna di via degli Oleandri
- 13) Lavori di realizzazione di un percorso per la valorizzazione e la fruizione dei beni culturali di interesse archeologico e storico-artistico nel territorio comunale
- 14) Lavori di ripristino di antichi tracciati nel centro storico: Meli, Cavour, Cincinnato e XI Febbraio
- 15) Lavori di riqualificazione urbana di alcune vie nel Centro storico di Capaci
- 16) Lavori di ripristino di antichi tracciati nel centro storico: via Trinità, Cascino, Verdi, Cadorna, Madonna delle Grazie, Pio IX, Quattro Aprile e Mameli
- 17) Riqualificazione della Piazza Matrice

- 18) Manutenzione straordinaria del cimitero comunale
- 19) Gestione integrata e manutenzione ordinaria, straordinaria preventivo programmata, con relativa progettazione e realizzazione di interventi di messa a norma e sicurezza impianti, efficienza energetica e riduzione dell'inquinamento luminoso mediante installazione di lampade di nuova concezione, ivi compresa la volturazione dei contratti di energia elettrica sugli impianti di pubblica illuminazione comunali ed energizzazione impianti edifici comunali mediante project financing
- 20) Realizzazione di impianti fotovoltaici da installare nella copertura degli immobili comunali
- 21) Realizzazione di impianti fotovoltaici da installare nella copertura degli edifici scolastici Corso Isola delle Femmine
- 22) Realizzazione di impianti fotovoltaici da installare nella copertura dell'edificio scolastico G. Longo di Via Kennedy
- 23) Realizzazione di impianti fotovoltaici da installare nella copertura dell'edificio scolastico via Zima
- 24) Realizzazione di impianti fotovoltaici da installare nella copertura dell'edificio scolastico via degli Oleandri
- 25) Progettazione, realizzazione e gestione del completamento della rete di distribuzione del gas metano per usi civili ed assimilati, mediante project financing
- 26) Progettazione, realizzazione e gestione mediante project financing di un centro natatorio, comprendente piscina coperta, piscina scoperta e servizi accessori
- 27) Progettazione, realizzazione e gestione mediante project financing del parcheggio area ex Edilsole in viale dei Pini
- 28) Lavori di riqualificazione di un tratto della via Giovanni Falcone
- 29) Realizzazione illuminazione artistica nel centro storico
- 30) Manutenzione straordinaria della strada Settiola
- 31) Arredo urbano e sistemazione dell'impianto di illuminazione di alcune vie nel Centro di Capaci
- 32) Piano di utilizzo della spiaggia e riqualificazione ambientale sistemazione e valorizzazione della costa contrada Plaia
- 33) Realizzazione strada di collegamento tra via del Fante e via delle Vasche
- 34) Realizzazione nuovo sito per il Monumento ai Caduti
- 35) Messa in sicurezza di piazza White Plains
- 36) Costruzione di opere di sistemazione viabilità, dei parcheggi, del verde pubblico e comprensive opere di urbanizzazione primaria (rete idrica, fognante ed elettrica) di aree Comunali e precisamente: "Area sita in via Kennedy – Lottizzazione Taormina Rizzo – 2° stralcio

- 37) Realizzazione illuminazione pubblica di n.2 tratti stradali: SS 113 dalla Stazione FFSS al bivio per Torretta e via delle Vasche
- 38) Realizzazione caditoie stradali in via V. Emanuele e via Falcone
- 39) Realizzazione impianto illuminazione pubblica in piazza stazione
- 40) Lavori di arredo urbano nella piazza Zima da utilizzare per finalità sociali
- 41) Realizzazione della strada di collegamento tra via Kennedy e via Tazio Nuvolari
- 42) Manutenzione straordinaria della sede municipale sita in Piazza Calogero Troia (centro storico)
- 43) Studio di fattibilità per la realizzazione di interventi di miglioramento viabile. Interferenze viarie connesse alla realizzazione della strada provinciale per il prolungamento di via Rapallo
- 44) Interventi di consolidamento del costone roccioso a monte del centro abitato necessari per la riduzione delle condizioni di rischio per il Comune di Capaci derivanti da caduta massi dai costoni rocciosi a monte del centro abitato (contrade Balata, Raffo Rosso e Filippello). Progetto generale definitivo
- 45) Collegamento viario tra la SS 113 e la strada urbana sita in Villaggio Sommariva
- 46) Ristrutturazione ed adeguamento dell'illuminazione pubblica ai fini della messa in sicurezza degli impianti, del contenimento dei consumi energetici e dell'inquinamento luminoso
- 47) Interventi per l'abbattimento delle barriere architettoniche nelle strade, piazze e spazi comuni.
- 48) Interventi per l'abbattimento delle barriere architettoniche negli edifici comunali.
- 49) Progetto di consolidamento del costone roccioso a monte del centro abitato. Interventi necessari per la riduzione delle condizioni di rischio per il Comune di Capaci derivanti da caduta massi dai costoni rocciosi a monte del centro abitato (contrade Balata, Raffo Rosso e Filippello). Progetto generale definitivo. Piano di monitoraggio.
- 50) Realizzazione di un parco urbano in C.da Moletta
- 51) Realizzazione strada di collegamento di C.da Settiola con la via Zercate
- 52) Completamento del sistema fognario a servizio del centro abitato – 2° stralcio (Ampliamento dell'impianto di sollevamento reflui al depuratore consortile ASI; Lungomare; Case Troia, Sommariva)
- 53) Completamento del sistema fognario a servizio del centro abitato. Progetto generale definitivo
- 54) Lavori per la realizzazione rete idrica a servizio di: Villaggio Sommariva; Case Troia; Luogo Grande; Villaggio delle More; Portella Susinna; Zercate e zone limitrofe, nonché tratti di rete capillare nel centro abitato.
- 55) Riqualficazione ambientale ed opere di salvaguardia del torrente Ciachea.

- 56) Opere di rimboschimento a salvaguardia costone a monte dell'abitato e località viciniori.
- 57) Sicurezza stradale.
- 58) Abbattimento barriere architettoniche colombari Cimitero nuovo
- 59) Riqualficazione e sistemazione stradale e dell'illuminazione pubblica della via F. Croce
- 60) Interventi di adeguamento e manutenzione per l'ottenimento dell'agibilità delle tribune spettatori del Campo Sportivo Comunale
- 61) Gestione, progettazione e realizzazione degli interventi di riqualficazione dell'area ex Copacabana da destinare a parcheggio, nonché alle attività produttive, ricettive e turistiche - Realizzazione mediante project financing del prolungamento lungomare fino all'ex lido Florida
- 62) Interventi di messa in sicurezza, indagini preliminari e di bonifica del terreno sito in contrada Rizza-Zercate
- 63) Riqualficazione piazzale XXIII Maggio
- 64) Project financing per acquisizione, progettazione, ristrutturazione, sistemazione e gestione di un immobile già adibito a cinema per adibirlo a teatro e ad attività socio culturali
- 65) Lavori di ampliamento e ristrutturazione dell'edificio comunale sito in corso Vittorio Emanuele
- 66) Interventi di fruizione degli itinerari di visita dell'area archeologica sita in C.da Moletta e messa in sicurezza grotta della Falesia
- 67) Riqualficazione via O. Graziano da destinare ad "Isola pedonale"
- 68) Lavori di miglioramento e sistemazione del campo sportivo
- 69) Realizzazione di un canile sanitario in contrada Infernura
- 70) Project financing per manutenzione straordinaria per l'efficientamento e l'adeguamento normativo degli impianti di pubblica illuminazione don introduzione di servizi smart city

Il Responsabile Unico Procedimento
Ing. Giuseppe Lo Iacano

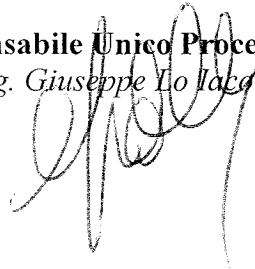



COMUNE DI CAPACI
(CITTA' METROPOLITANA DI PALERMO)

**PROGRAMMA TRIENNALE
OPERE PUBBLICHE 2017-2019**

AREA V - LAVORI PUBBLICI
IL FUNZIONARIO RESPONSABILE
Ing. Giuseppe Lofucono

L'ASSESSORE AI LAVORI PUBBLICI
Giusto Baiamonte

IL SINDACO
Avv. Sebastiano Napoli



COMUNE DI CAPACI
(PROVINCIA DI PALERMO)

**PROGRAMMA TRIENNALE
OPERE PUBBLICHE 2017-2019**

**SCHEDA 1
QUADRO DELLE RISORSE DISPONIBILI**

AREA V - LAVORI PUBBLICI
IL FUNZIONARIO RESPONSABILE
Ing. Giuseppe Lo Lacono

L'ASSESSORE AI LAVORI PUBBLICI
Giusto Baiamonte


IL SINDACO
Avv. Sebastiano Napoli

**SCHEDA 1: PROGRAMMA TRIENNALE 2017 - 2019
DELL'AMMINISTRAZIONE COMUNALE**

QUADRO DELLE RISORSE DISPONIBILI

RISORSE DISPONIBILI	Arco temporale di validità del Programma				Importo totale (€)
	Disponibilità finanziaria (migliaia €)	Disponibilità finanziaria (migliaia €)	Disponibilità finanziaria (migliaia €)	Disponibilità finanziaria (migliaia €)	
	I Anno	II Anno	III Anno	Totale	
Entrate aventi destinazione vincolata per legge	41.701,19	17.682,19	13.190,92		72.574,30
Entrate acquisite mediante contrazione di mutuo	0,00				0,00
Entrate acquisite mediante apporti di capitali privati	14.897,76				14.897,76
Trasferimento di immobili art.53, commi 6-7 del D. Lgs. n. 163/2006	0,00				0,00
Stanziamanti di bilancio	55,36				55,36
Altro	0,00				0,00
Totali	56.654,31	17.682,19	13.190,92		87.527,42
Accantonamento ex art.12, comma 1 del D.P.R 207/2010 ed art. 10 D.P.R.S. n. 13/12 riferito al primo anno					
	1.699,63				

*Il Responsabile del Programma
Il Funzionario Responsabile dell'Area V
Ing. Giuseppe Lo Jacaro,*

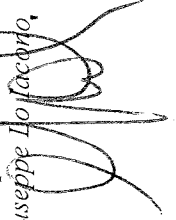



COMUNE DI CAPACI
(CITTA' METROPOLITANA DI PALERMO)

**PROGRAMMA TRIENNALE
OPERE PUBBLICHE 2017-2019**

**SCHEDA 2
ARTICOLAZIONE DELLA COPERTURA FINANZIARIA**

AREA V - LAVORI PUBBLICI
IL FUNZIONARIO RESPONSABILE
Ing. Giuseppe Di Iacopo

L'ASSESSORE AI LAVORI PUBBLICI
Giusto Baiamonte

IL SINDACO
Avv. Sebastiano Napoli

SCHEDA 2: PROGRAMMA TRIENNALE OPERE PUBBLICHE 2017-2019 DELL'AMMINISTRAZIONE COMUNALE DI CAPACI

ARTICOLAZIONE DELLA COPERTURA FINANZIARIA

Progressivo (1)	Codice Amm.ne (2)	CODICE ISTAT (3)			COD. NUTS (3)	Tipologia opere (4)	Categorie opere (4)	DESCRIZIONE DELL'INTERVENTO	Priorità (5)	STIMA DEI COSTI DEL PROGRAMMA				CESSIONE IMMOBILI	APPORTO DI C/ PRIVATO
		Reg.	Prov.	Comune						I Anno - 2017 (Migliaia di €)	II Anno - 2018 (Migliaia di €)	III Anno - 2019 (Migliaia di €)	Totale (Migliaia di €)		
1	B	19	082	020	01	08	Opere di completamento della scuola materna a 2 sezioni in C.da Mioletta	01	€ 400,00			€ 400,00	N	0,00	
2	D	19	082	020	01	05	Costruzione del canale di grondaia a difesa dell'abitato	01	€ 5.744,09			€ 5.744,09	N	0,00	
3	E	19	082	020	06	08	Opere di adeguamento e messa in sicurezza dell'asilo nido in via degli Oleandri	01	€ 601,42			€ 601,42	N	0,00	
4	F	19	082	020	01	11	Realizzazione di un parco urbano nel piazzale Croce e aree adiacenti	01	€ 649,80			€ 649,80	N	0,00	
5	H	19	82	20	01	11	Strada di accesso al Santuario di Santa Rosalia - lotto n.2	01	€ 250,00			€ 250,00	N	0,00	
6	I	19	082	020	06	08	Interventi urgenti sul patrimonio scolastico finalizzati alla messa in sicurezza e alla prevenzione e riduzione del rischio connesso alla vulnerabilità degli elementi, anche non strutturali, degli edifici scolastici - Plesso G. Longo sito in via Kennedy	01	€ 250,00			€ 250,00	N	0,00	
7	L	19	082	020	06	08	Indagine sulle condizioni di staticità e progetto di opere di manutenzione straordinaria e adeguamento alle norme di sicurezza, igiene ed agibilità del plesso scolastico elementare "A. De Gasperi" via Kennedy - Completamento	01	€ 1.967,70			€ 1.967,70	N	0,00	
8	M	19	082	020	01	90	Eliminazione delle interferenze dei sottoservizi comunali con il raddoppio del passante ferroviario Palermo C.le/ Brancaccio-Carini - Tratta Isola delle Femmine - Carini	02	€ 1.520,00			€ 1.520,00	N	0,00	
9	N	19	082	020	04	08	Lavori di adeguamento e messa in sicurezza dei plessi scolastici elementari "A. De Gasperi" di corso Isola delle Femmine e di via Zima	01	€ 747,60			€ 747,60	N	0,00	
10	O	19	082	020	04	08	Lavori di adeguamento e messa in sicurezza del plesso scuola media "Biagio Siciliano" di corso Isola delle Femmine	01	€ 662,55			€ 662,55	N	0,00	
11	P	19	082	020	05	31	Lavori di manutenzione straordinaria della facciata dell'Istituto Santa Chiara in Piazza Matrice.	02	€ 265,00			€ 265,00	N	0,00	
12	Q	19	082	020	06	08	Manutenzione straordinaria della scuola materna di via degli Oleandri	01	€ 380,00			€ 380,00	N	0,00	
13	R	19	082	020	01	11	Lavori di realizzazione di un percorso per la valorizzazione e fruizione dei beni culturali di interesse archeologico e storico-artistico nel territorio comunale	03	€ 860,00			€ 860,00	N	0,00	
14	S	19	082	020	03	11	Lavori di ripristino di antichi tracciati nel centro storico: Meli, Cavour, Cincinnato e XI Febbraio	02	€ 1.200,00			€ 1.200,00	N	0,00	
15	T	19	082	020	03	11	Lavori di riqualificazione urbana di alcune vie nel Centro storico di Capaci	02	€ 810,00			€ 810,00	N	0,00	

SCHEDA 2: PROGRAMMA TRIENNALE OPERE PUBBLICHE 2017-2019 DELL'AMMINISTRAZIONE COMUNALE DI CAPACI

ARTICOLAZIONE DELLA COPERTURA FINANZIARIA

Progressivo (1)	Codice Amm.ne (2)		CODICE ISTAT (3)		COD. NUTS (3)	Tipologia opere (4)	Categorie opere (4)	DESCRIZIONE DELL'INTERVENTO	Priorità (5)	STIMA DEI COSTI DEL PROGRAMMA				CESSIONE IMMOBILI	APPORTO DIC. PRIVATI
	Reg.	Prov.	Comune	I Anno - 2017 (Migliaia di €)						II Anno - 2018 (Migliaia di €)	III Anno - 2019 (Migliaia di €)	Totale (Migliaia di €)			
16	U	19	082	020	03	11	Lavori di ripristino di antichi tracciati nel centro storico: via Trinità, Cascino, Verdi, Cadorna, Madonna delle Grazie, Pio IX, Quattro Aprile e Mameli	02	€ 940,00			€ 940,00	N	0,00	
17	V	19	082	020	03	11	Riqualificazione della Piazza Matrice.	02	€ 280,00			€ 280,00	N	0,00	
18	Z	19	082	020	06	09	Manutenzione straordinaria del cimitero comunale	01	€ 250,00			€ 250,00	N	0,00	
19	AB	19	082	020	06	90	Gestione integrata e manutenzione ordinaria, straordinaria preventivo programmata, con relativa progettazione e realizzazione di interventi di messa a norma e sicurezza impianti, efficienza energetica e riduzione dell'inquinamento luminoso mediante installazione di lampade di nuova concezione, ivi compresa la volturazione dei contratti di energia elettrica sugli impianti di pubblica illuminazione comunali ed energizzazione impianti edifici comunali mediante project financing	03	€ 750,00			€ 750,00	N	750,00	
20	AC	19	082	020	01	06	Realizzazione di impianti fotovoltaici da installare nella copertura degli immobili comunali	02	€ 1.800,00			€ 1.800,00	N	0,00	
21	AD	19	082	020	01	06	Realizzazione di impianti fotovoltaici da installare nella copertura degli edifici scolastici Corso Isola delle Femmine	02	€ 1.300,00			€ 1.300,00	N	0,00	
22	AE	19	082	020	01	06	Realizzazione di impianti fotovoltaici da installare nella copertura dell'edificio scolastico G. Longo di Via Kennedy	02	€ 425,00			€ 425,00	N	0,00	
23	AF	19	082	020	01	06	Realizzazione di impianti fotovoltaici da installare nella copertura dell'edificio scolastico via Zima	02	€ 110,00			€ 110,00	N	0,00	
24	AG	19	082	020	01	06	Realizzazione di impianti fotovoltaici da installare nella copertura dell'edificio scolastico via degli oleandri	03	€ 243,00			€ 243,00	N	0,00	
25	AH	19	082	020	01	99	Progettazione, realizzazione e gestione del completamento della rete di distribuzione del gas metano per usi civili ed assimilati, mediante project financing.	03	€ 2.669,00			€ 2.669,00	N	1.334,50	
26	AI	19	082	020	01	12	Progettazione, realizzazione e gestione mediante project financing di un centro natatorio, comprendente piscina coperta, piscina scoperta e servizi accessori.	03	€ 3.500,00			€ 3.500,00	N	3.500,00	
27	AL	19	082	020	01	01	Progettazione, realizzazione e gestione mediante project financing del parcheggio area ex Edilsola in viale dei Pini	02	€ 1.000,00			€ 1.000,00	N	1.000,00	
28	AM	19	082	020	01	01	Lavori di riqualificazione di un tratto della via Giovanni Falcone	03	€ 400,00			€ 400,00	N	0,00	
29	AN	19	082	020	04	11	Realizzazione illuminazione artistica nel centro storico	01	€ 1.000,00			€ 1.000,00	N	0,00	
30	AO	19	082	020	06	01	Manutenzione straordinaria della strada Settola	03	€ 150,00			€ 150,00	N	0,00	
31	AP	19	082	020	04	11	Arredo urbano e sistemazione dell'impianto di illuminazione di alcune vie nel Centro di Capaci.		€ 250,00			€ 250,00	N	0,00	

**SCHEDA 2: PROGRAMMA TRIENNALE OPERE PUBBLICHE 2017-2019
DELL'AMMINISTRAZIONE COMUNALE DI CAPACI**

ARTICOLAZIONE DELLA COPERTURA FINANZIARIA

Progressivo (1)	Codice Amm.ne (2)	CODICE ISTAT (3)			COD. NUTS (3)	Tipologia opere (4)	Categorie opere (4)	DESCRIZIONE DELL'INTERVENTO	Priorità (5)	STIMA DEI COSTI DEL PROGRAMMA				CESSIONE IMMOBILI	APPORTO DIC/ PRIVATI
		Reg.	Prov.	Comune						I Anno - 2017 (Migliaia di €)	II Anno - 2018 (Migliaia di €)	III Anno - 2019 (Migliaia di €)	Totale (Migliaia di €)		
32	AQ	19	082	020	01	99	Piano di utilizzo della spiaggia e riqualificazione ambientale sistemazione e valorizzazione della costa contrada Plaia	03	€ 500,00			€ 500,00	N	Importo (Migliaia di €) 0,00	
33	AR	19	082	020	01	01	Realizzazione strada di collegamento tra via del Fante e via delle Vasche	03	€ 150,00			€ 150,00	N	0,00	
34	AS	19	082	020	01	11	Realizzazione nuovo sito per il Monumento ai Caduti	03	€ 130,00			€ 130,00	N	0,00	
35	AT	19	082	020	01	05	Messa in sicurezza di piazza White Plains.	03	€ 500,00			€ 500,00	N	0,00	
36	AU	19	082	020	01	01	Costruzione di opere di sistemazione viabilità, dei parcheggi, del verde pubblico e comprensive opere di urbanizzazione primaria (rete idrica, fognante ed elettrica) di aree Comunali e precisamente: "Area sita in via Kennedy -- Lottizzazione Taormina Rizzo - 2° stralcio	03	€ 1.060,00			€ 1.060,00	N	0,00	
37	AV	19	082	020	01	01	Realizzazione illuminazione pubblica di n.2 tratti stradali: SS 113 dalla Stazione FFSS al bivio per Torretta e via delle Vasche	03	€ 150,00			€ 150,00	N	0,00	
38	AZ	19	082	020	01	01	Realizzazione catdione stradali in via V. Emanuele e via Falcone	03	€ 200,00			€ 200,00	N	0,00	
39	BA	19	082	020	01	01	Realizzazione impianto illuminazione pubblica in piazza stazione	03	€ 120,00			€ 120,00	N	0,00	
40	BB	19	082	020	03	08	Lavori di arredo urbano nella piazza Zima da utilizzare per finalità sociali	03	€ 230,00			€ 230,00	N	0,00	
41	BC	19	082	020	06	01	Realizzazione della strada di collegamento tra via Kennedy e via Tazio Nuvolari	03	€ 120,00			€ 120,00	N	0,00	
42	BD	19	082	020	06	11	Manutenzione straordinaria della sede municipale sita in Piazza Calogero Troia (centro storico)	03	€ 900,00			€ 900,00	N	0,00	
43	BE	19	082	020	01	01	Studio di fattibilità per la realizzazione di interventi di miglioramento viabile, interferenze viarie connesse alla realizzazione della strada provinciale per il prolungamento via Rapallo	03	€ 1.400,00	€ 1.400,00		€ 2.800,00	N	0,00	
44	BF	19	082	020	06	05	Interventi di consolidamento del costone roccioso a monte del centro abitato necessari per la riduzione delle condizioni di rischio per il Comune di Capaci derivanti da caduta massi dai costoni rocciosi a monte del centro abitato (contrade Balata, Raffo Rosso e Filippello). Progetto generale definitivo	02	€ 4.998,00			€ 4.998,00	N	0,00	
45	BG	19	082	020	01	01	Collegamento viario tra la SS 113 e la strada urbana sita in Villaggio Sommariva	03		€ 1.150,00		€ 1.150,00	N	0,00	
46	BH	19	082	020	04	90	Ristrutturazione ed adeguamento dell'illuminazione pubblica ai fini della messa in sicurezza degli impianti, del contenimento dei consumi energetici e dell'inquinamento luminoso	03		€ 1.000,00		€ 1.000,00	N	0,00	

**SCHEDA 2: PROGRAMMA TRIENNALE OPERE PUBBLICHE 2017-2019
DELL'AMMINISTRAZIONE COMUNALE DI CAPACI**

ARTICOLAZIONE DELLA COPERTURA FINANZIARIA

Progressivo (1)	Codice Amm.ne (2)	CODICE ISPAT (3)		COD. NUTS (3)	Tipologia opere (4)	Categorie opere (4)	DESCRIZIONE DELL'INTERVENTO	Priorità (5)	STIMA DEI COSTI DEL PROGRAMMA				CESSIONE IMMOBILI	APPORTO D/C/ PRIVATI					
		Reg.	Prov. Comune						I Anno - 2017 (Migliaia di €)	II Anno - 2018 (Migliaia di €)	III Anno - 2019 (Migliaia di €)	Totale (Migliaia di €)			S/N (6)	Importo (Migliaia di €)			
47	BI	19	082 020		06 01	01	Interventi per l'abbattimento delle barriere architettoniche nelle strade, piazze e spazi comuni.	03		€ 350,00									
48	BI	19	082 020		06 09	01	Interventi per l'abbattimento delle barriere architettoniche negli edifici comunali.	03		€ 400,00									
49	BM	19	082 020		01 05	01	Progetto di consolidamento del costone roccioso a monte del centro abitato. Interventi necessari per la riduzione delle condizioni di rischio per il Comune di Capaci derivanti da caduta massi dai costoni rocciosi a monte del centro abitato (contrade Balata, Raffo Rosso e Filippello). Progetto generale definitivo. Piano di monitoraggio	03		€ 532,19								0,00	
50	BN	19	082 020		01 90	01	Realizzazione di un parco urbano in C.da Moletta	03		€ 350,00									0,00
51	BO	19	082 020		01 01	01	Realizzazione strada di collegamento di C.da Settiola con la via Zercate	03		€ 1.000,00									0,00
52	BP	19	082 020		01 35	01	Completamento del sistema fognario a servizio del centro abitato - 2° stralcio (Ampliamento dell'impianto di sollevamento reflui al depuratore consortile ASI; Lungomare, Case Troia, Sommariva)	03		€ 2.500,00									0,00
53	BQ	19	082 020		01 35	01	Completamento del sistema fognario a servizio del centro abitato. Progetto generale definitivo.	02		€ 8.000,00		€ 8.190,92							0,00
54	BR	19	082 020		01 35	01	Lavori per la realizzazione rete idrica a servizio di: Villaggio Sommariva, Case Troia; Luogo Grande; Villaggio delle More; Portella Susinna; Zercate e zone limitrofe, nonché tratti di rete capillare nel centro abitato.	03		€ 1.000,00									0,00
55	BS	19	082 020		03 11	03	Riqualificazione ambientale ed opere di salvaguardia del torrente Ciachea	03											0,00
56	BT	19	082 020		03 05	03	Opere di rimboscimento a salvaguardia costone a monte dell'abitato e località viciniori	03				€ 1.000,00							0,00
57	BU	19	082 020		06 01	03	Sicurezza stradale	03		€ 397,01									0,00
58	BV	19	082 020		01 09	03	Abbattimento barriere architettoniche colombari Cimitero nuovo	03		€ 150,00									0,00
59	BZ	19	082 020		04 01	03	Riqualificazione e sistemazione stradale e dell'illuminazione pubblica della via F. Croce	03		€ 150,00									0,00
60	CB	19	082 020		06 12	02	Interventi di adeguamento e manutenzione per l'ottenimento dell'agibilità delle tribune spettatori del Campo Sportivo Comunale	02		€ 590,89									0,00
61	CC	19	082 020		01 01	02	Gestione, progettazione e realizzazione degli interventi di riqualificazione dell'area ex Copacabana da destinare a parcheggio, nonché alle attività produttive, ricettive e turistiche - Realizzazione mediante project financing del prolungamento lungomare fino all'ex lido Florida	02		€ 4.000,00									4.000,00

**SCHEDA 2: PROGRAMMA TRIENNALE OPERE PUBBLICHE 2017-2019
DELL'AMMINISTRAZIONE COMUNALE DI CAPACI**

ARTICOLAZIONE DELLA COPERTURA FINANZIARIA

Progressivo (1)	Codice Amm.ne (2)	CODICE ISTAT (3)			COD. NUTS (3)	Tipologia opere (4)	Categorie opere (4)	DESCRIZIONE DELL'INTERVENTO	Priorità (5)	STIMA DEI COSTI DEL PROGRAMMA				CESSIONE IMMOBILI	APPORTO DI C/ PRIVATI
		Reg.	Prov.	Comune						I Anno - 2017 (Migliaia di €)	II Anno - 2018 (Migliaia di €)	III Anno - 2019 (Migliaia di €)	Totale (Migliaia di €)		
62	CD	19	082	020	03	05	Interventi di messa in sicurezza, indagini preliminari del terreno sito in contrada Rizza-Zercate	03	€ 470,00			€ 470,00	N	0,00	
63	CE	19	082	020	03	01	Riqualificazione piazzale XXIII Maggio	03	€ 500,00			€ 500,00	N	0,00	
64	CF	19	082	020	01	08	Project financing per acquisizione, progettazione, ristrutturazione, sistemazione e gestione di un immobile già adibito a cinema per adibirlo a teatro e ad attività socio-culturali	03	€ 2.500,00			€ 2.500,00	N	2.500,00	
65	CG	19	082	020	04	09	Lavori di ampliamento e ristrutturazione dell'edificio comunale sito in corso Vittorio Emanuele	03	€ 1.000,00			€ 1.000,00	N	0,00	
66	CI	19	82	20	01	11	Interventi di fruizione degli itinerari di visita dell'area archeologica sita in C.da Moletta e messa in sicurezza grotta della Falesia	03	€ 2.000,00			€ 2.000,00	N	0,00	
67	CL	19	082	020	03	01	Riqualificazione via O. Graziano da destinare ad "Isola pedonale"	03	€ 500,00			€ 500,00	N	0,00	
68	CM	19	082	020	06	12	Lavori di miglioramento e sistemazione del campo sportivo	03	€ 500,00			€ 500,00	N	0,00	
69	CN	19	082	020	01	30	Realizzazione di un camile sanitario in contrada Infernura	03	€ 250,00			€ 250,00	N	0,00	
70	CQ	19	082	020	06	99	Manutenzione straordinaria per l'efficiamento e l'adeguamento normativo degli impianti di pubblica	01	€ 1.813,26			€ 1.813,26	N	1.813,26	
							TOTALE		€ 56.654,31	€ 17.682,19	€ 13.190,92	€ 87.527,42		€ 14.897,76	

**Il Responsabile del Programma
Il Funzionario Responsabile dell'Area V**

Ing. Giuseppe Bojagano

- (1) Numero progressivo da 1 a N a partire dalle opere del primo anno
- (2) Eventuale codice identificativo attribuito dall'Amministrazione (può essere vuoto)
- (3) In alternativa al codice ISTAT si può inserire il codice NUTS
- (4) Vedi tabella 1 e tabella 2
- (5) Vedi art. 6 comma 3 della L.R. n. 12/11 secondo le priorità indicate dall'Amministrazione con una scala espressa in tre livelli (1 = massima priorità, 3 = minima priorità)
- (6) Da compilarsi solo nell'ipotesi di cui all'art. 53 commi 6 e 7, della D.Lgs. 163/06 e smi, quando si tratta di intervento che si realizza a seguito di specifica alienazione a favore dell'appaltatore. In caso affermativo compilare la scheda 2B
- (7) Vedi tabella 3

**SCHEDA 2: PROGRAMMA TRIENNALE OPERE PUBBLICHE 2017-2019
DELL'AMMINISTRAZIONE COMUNALE DI CAPACI**

ARTICOLAZIONE DELLA COPERTURA FINANZIARIA

Progressivo (1)	Codice Amm.ne (2)	CODICE ISTAT (3)			COD. NUTS (3)	Tipologia opere (4)	Categoria opere (4)	DESCRIZIONE DELL'INTERVENTO	Priorità (5)	STIMA DEI COSTI DEL PROGRAMMA				CESSIONE IMMOBILI	APPORTO DEC/ PRIVATI
		Reg.	Prov.	Comune						I Anno - 2017 (Migliaia di €)	II Anno - 2018 (Migliaia di €)	III Anno - 2019 (Migliaia di €)	Totale (Migliaia di €)		
										I Anno - 2017 (Migliaia di €)	II Anno - 2018 (Migliaia di €)	III Anno - 2019 (Migliaia di €)	Totale (Migliaia di €)	S/N (6)	Importo (Migliaia di €)



COMUNE DI CAPACI
(CITTA' METROPOLITANA DI PALERMO)

**PROGRAMMA TRIENNALE
OPERE PUBBLICHE 2017-2019**

SCHEDA 2B

Elenco degli immobili da trasferire

AREA V - LAVORI PUBBLICI
IL FUNZIONARIO RESPONSABILE
Ing. Giuseppe Lo Iacono

L'ASSESSORE AI LAVORI PUBBLICI
Giusto Baiamonte

IL SINDACO
Avv. Sebastiano Napoli

**SCHEDA 2B: PROGRAMMA TRIENNALE 2017 – 2019
DELL'AMMINISTRAZIONE COMUNALE**

ELENCO DEGLI IMMOBILI DA TRASFERIRE

ELENCO DEGLI IMMOBILI DA TRASFERIRE ex art.53, commi 6 e 7, del decreto legislativo n.163/2006		Arco temporale di validità del Programma - Valore Stimato				
Rif. Inter.	Descrizione immobile	Solo diritto di superficie	Piena Proprietà	I Anno	II Anno	III Anno
//////	////////////////////////////////////	////////	////////	////////	////////	////////
//////	////////////////////////////////////	////////	////////	////////	////////	////////
//////	////////////////////////////////////	////////	////////	////////	////////	////////
//////	////////////////////////////////////	////////	////////	////////	////////	////////
Totale				////////	////////	////////

*Il Responsabile del Programma
Il Funzionario Responsabile dell'Area V
Ing. Giuseppe Lo Cascio*





COMUNE DI CAPACI
(PROVINCIA DI PALERMO)

**PROGRAMMA TRIENNALE
OPERE PUBBLICHE 2016-2018**

**SCHEDA 3
ELENCO ANNUALE**

AREA V - LAVORI PUBBLICI
IL FUNZIONARIO RESPONSABILE
Ing. Giuseppe Lo Iacono


L'ASSESSORE AI LAVORI PUBBLICI
Giusto Baiamonte

IL SINDACO
Avv. Sebastiano Napoli

**SCHEDA 3: PROGRAMMA TRIENNALE 2017 – 2019
DELL'AMMINISTRAZIONE COMUNALE DI CAPACI**

Codice Interno Amm. ne	Codice Unico Intervento (CUI)	C U P	DESCRIZIONE DELL'INTERVENTO	C P V	Responsabile del procedimento		Importo Annuità (migliaia di €)	Importo totale intervento (migliaia di €)	Finalità	Conformità		Priorità	Stato progettazione approvata	Tempi di Esecuzione	
					Cognome	Nome				Urb. (S/N)	Amb (S/N)			Trim/anno inizio lavori	Trim/anno fine lavori
CQ		C19D17000220007	Manutenzione straordinaria per l'efficientamento e l'adeguamento normativo degli impianti di pubblica illuminazione con introduzione di servizi smart city		Virga	Rocco	€ 1.813,26	€ 1.813,26	URB	N	N	1	Progetto di fattibilità a tecnica economica	IV/2017	I/2018
								1.813,26							
								TOTALE							

Area V - Lavori Pubblici
Il Funzionario Responsabile
Ing. Giuseppe Avolio

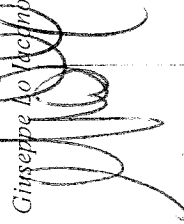



COMUNE DI CAPACI
(CITTA' METROPOLITANA DI PALERMO)


**PROGRAMMA TRIENNALE
OPERE PUBBLICHE 2017-2019**

CARTOGRAFIA
Scala 1:5000

AREA V - LAVORI PUBBLICI
IL FUNZIONARIO RESPONSABILE
Ing. Giuseppe La Iacono

L'ASSESSORE AI LAVORI PUBBLICI
Giusto Baiamonte

IL SINDACO
Avv. Sebastiano Napoli

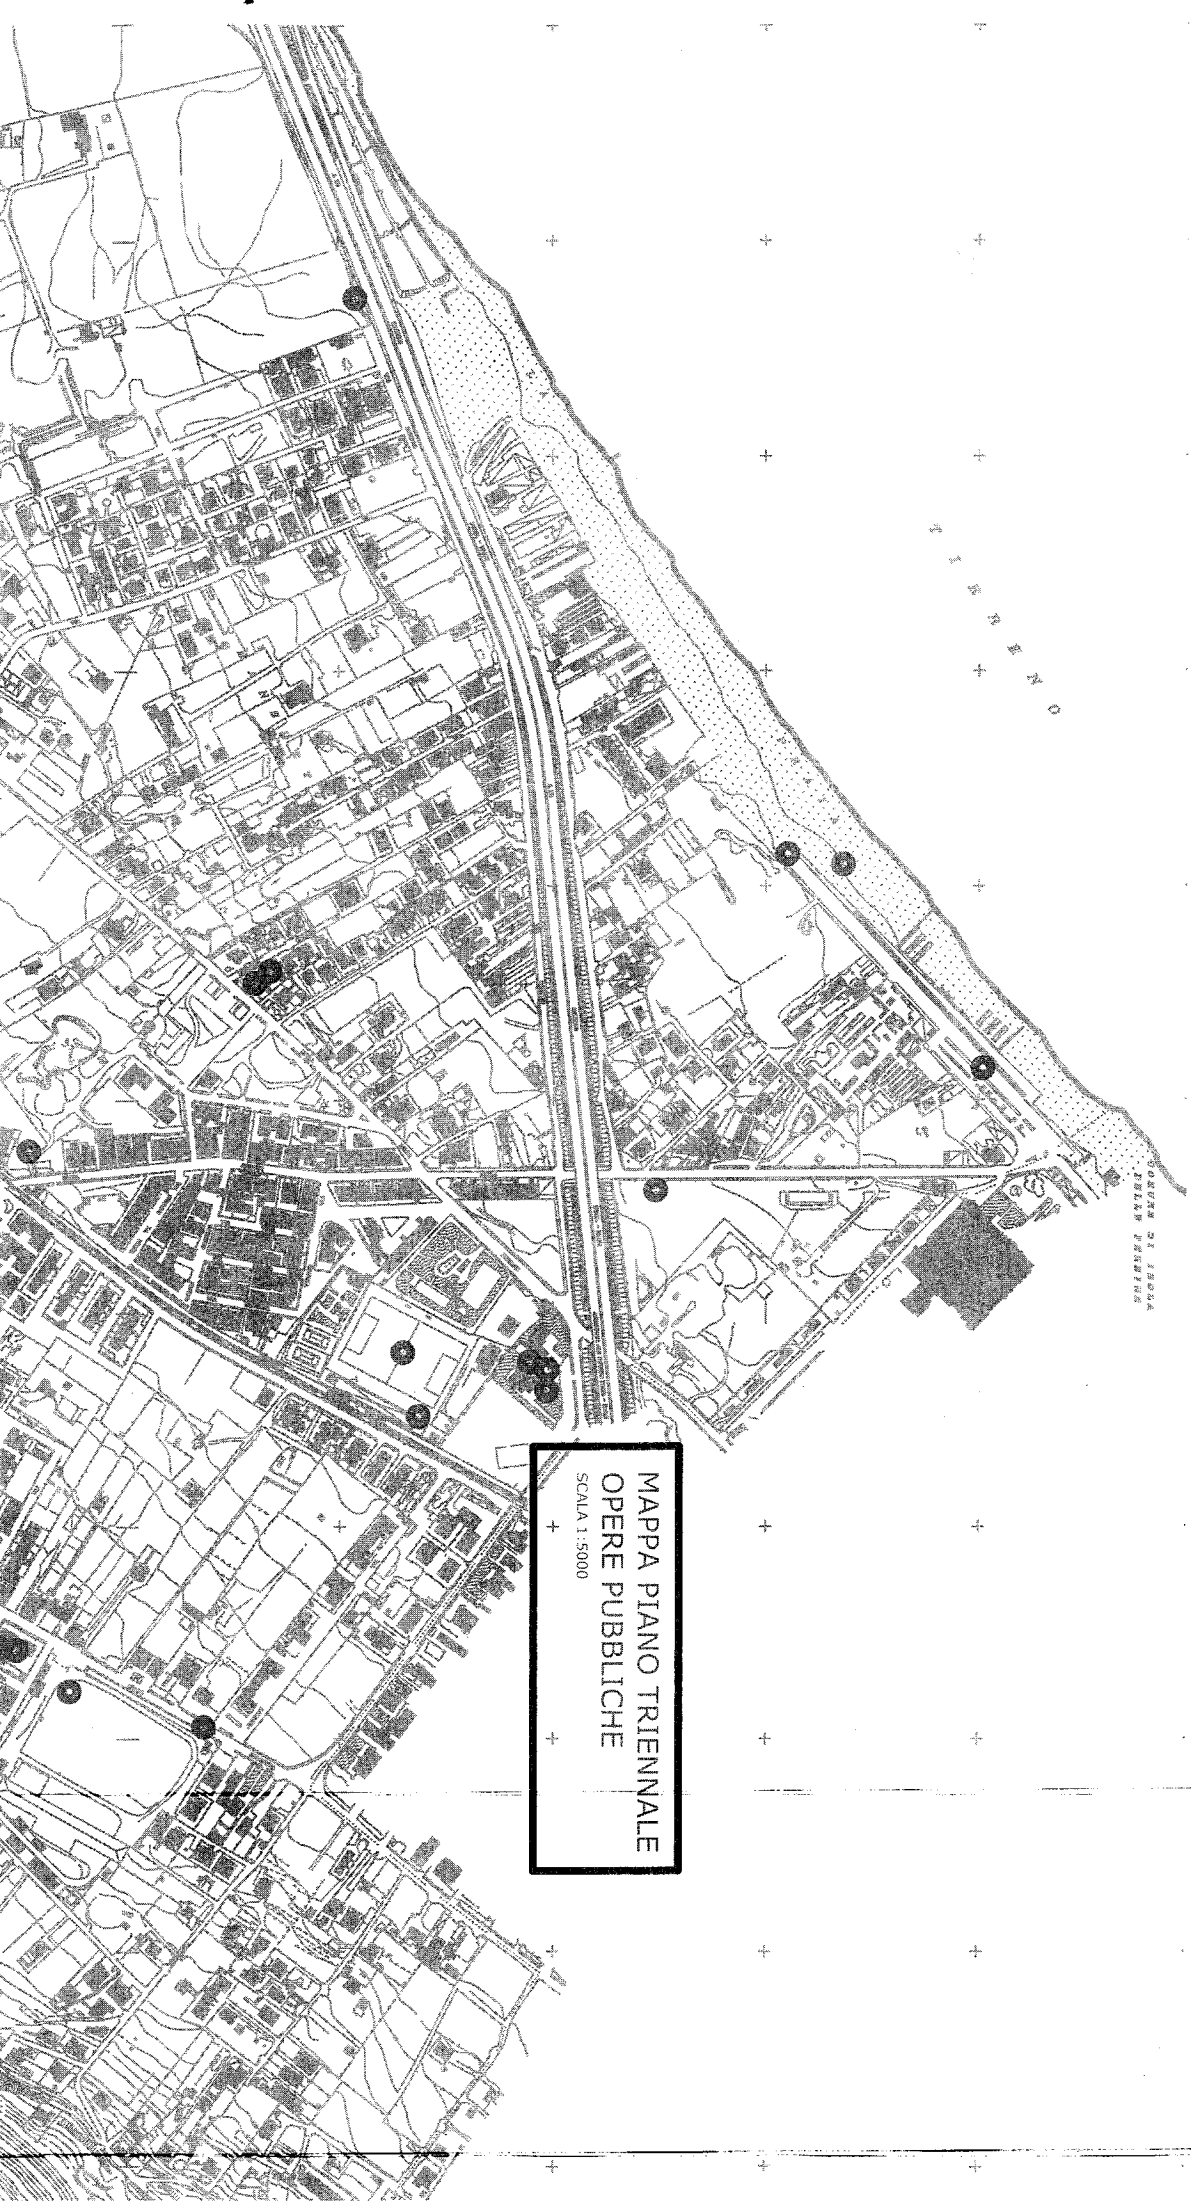

MAPPA PIANO TRIENNALE
OPERE PUBBLICHE
SCALA 1:5000

SERRA DI IORGA
SERRA DI IORGA

LE OPERE PUBBLICHE RIGUARDANTI I SERVIZI A RETE NON SONO VISUALIZZATE IN QUARTO
RIGUARDANO L'INTERO COMUNE O VASTE ZONE

