

Proposta dell'Area V n. 16 Data 31/07/2013		Rep. N. 107 del 07/08/2013
---	---	-------------------------------

**COMUNE DI CAPACI**  
 PROVINCIA DI PALERMO


Originale di deliberazione della  
 Giunta Municipale

N° <u>102</u> del Reg. Data <u>08/08/2013</u>	<b>OGGETTO</b>	"Adozione programma triennale delle opere pubbliche 2013 - 2015 ed elenco annuale anno 2013".
Parte Riservata all'Area II Bilancio _____  ATTO n. _____ Titolo _____ Funzione _____ Servizio _____ Intervento _____ Capitolo _____		<b>NOTE</b>  /

L'anno duemilatredici il giorno 07/08/2013 del mese di Agosto alle ore 12,00 nella sala delle adunanze del Comune di Capaci, si è riunita la Giunta Municipale con l'intervento dei signori:

- 1) **Presidente Napoli Sebastiano**
- 2) **Componente Tarallo Roberto**
- 3) **Componente Giambona Franca Lisa**
- 4) **Componente Vassallo Orazio**
- 5) **Componente Croce Francesca Alice**

	Pres.	Ass.
1) Presidente Napoli Sebastiano	X	
2) Componente Tarallo Roberto	X	
3) Componente Giambona Franca Lisa	X	
4) Componente Vassallo Orazio	X	
5) Componente Croce Francesca Alice		X

  
 Vincenza Manta

Presiede il Sindaco Avv. Napoli Sebastiano e partecipa il Segretario Generale Dott.ssa Adriana Manta.

Il Presidente, constatato il numero legale degli intervenuti, dichiara aperta la riunione ed invita a deliberare sulla seguente proposta

Il Responsabile del procedimento di cui all'art. 5 della L. R. 30/4/1991 n° 10, ai sensi dell'art. 2 della medesima legge, propone l'adozione della presente proposta di deliberazione avente ad oggetto: *“Adozione programma triennale delle opere pubbliche 2013 – 2015 ed elenco annuale anno 2013”*.

**Premesso** che con deliberazione di C.C. n. 125 del 17/12/12 è stato approvato il Programma Triennale delle OO.PP. aggiornato per il triennio 2012/2014 ai sensi e per gli effetti dell'art. 6 della L.R. n. 12/2011;

**preso atto** dell'art. 6 della L.R. n. 12/2011 in relazione inerente la programmazione dei LL.PP. in Sicilia;

**visto** l'art. 8 del Decreto del Presidente della Regione Siciliana del 31/01/2012 n. 13 che all'art. 8 regola le modalità e le procedure per la redazione del programma triennale, dei suoi aggiornamenti annuali e dell'elenco annuale dei lavori;

**visto** il Decreto dell'Assessorato per le Infrastrutture e la Mobilità del 10/08/2012 relativo alle procedure ed all'adozione degli schemi tipo per la redazione del programma triennale, dei suoi aggiornamenti annuali e dell'elenco annuale dei lavori;

**vista** la determinazione n. 16 del 04/06/2013 con cui il Sindaco ha nominato l'ing. Giuseppe Lo Iacono, dipendente di ruolo del Comune di Capaci già funzionario responsabile dell'Area V, quale responsabile per la predisposizione del Programma Triennale delle OO.PP. 2013/2015 unitamente all'elenco annuale dei lavori per il 2013;

**vista** la determinazione n. 20 del 18/6/2013 con cui il Sindaco ha nominato l'ing. Giuseppe Lo Iacono Responsabile Unico del Procedimento (RUP) per l'attuazione del Programma Triennale delle OO.PP. 2013/2015, unitamente all'elenco annuale dei lavori per il 2013, nonché per la realizzazione delle previste OO.PP. e conclusione dell'iter tecnico-amministrativo per le opere in fase di attuazione;

**preso atto che** la realizzazione degli interventi di lavori pubblici, di singolo importo superiore a € 100.000,00, si svolge sulla base di un programma triennale, dei suoi aggiornamenti annuali e dell'elenco dei lavori da realizzare nell'anno stesso che gli Enti locali territoriali predispongono ed approvano nel rispetto dei documenti programmatori previsti dalla normativa vigente e dalla normativa urbanistica;

**ravvisato che** per la specificità del documento di programmazione in cui necessita contemperare le problematiche di ordine tecnico con le esigenze di ordine economico-finanziario e di indirizzo generale dell'Ente, in ottemperanza a quanto previsto al comma 3 dell'art. 8 del D.P.R.S. n. 13/2012, il RUP con nota prot. n. 7603 del 19/4/13 ha richiesto apposite direttive in merito alle modifiche delle previsioni e dell'ordine di priorità di alcune opere in riferimento al precedente Programma Triennale 2012/2014 nonché in relazione agli immobili pubblici suscettibili di diretta alienazione anche del solo diritto di superficie anche ai sensi e per gli effetti dell'art. 53 commi 6 e 7 del D. Lgs. 163/06;

**visto** l'allegato progetto di Programma triennale delle OO.PP. 2013/2015 e dell'elenco annuale dei lavori per l'anno 2013 redatto dal funzionario responsabile dell'Area V – Servizi generali e cimiteriali, Ambiente ed LL.PP. in relazione alle disponibilità finanziarie previste nei documenti di programmazione, degli obiettivi stabiliti, dei contributi o risorse a destinazione vincolata per legge che possono essere richiesti allo Stato e alla Regione ed in conformità a quanto previsto dal sopracitato art. 6 L.R. n. 12/2011 e dell'art. 8 del D.P.R.S. 13/12 e costituito dalla documentazione di seguito specificata:

- ✓ Scheda n. 1 – Quadro delle risorse disponibili
- ✓ Scheda n. 2 – Articolazione della copertura finanziaria
- ✓ Scheda n. 2B – Elenco degli immobili da trasferire ai sensi dell'art. 53 commi 6 e 7 del D.Lgs. 163/06
- ✓ Scheda n. 3 – Elenco Annuale
- ✓ Relazione generale

✓ Cartografia

considerato che lo schema di Programma Triennale delle OO.PP. 2013/2015 unitamente all'elenco annuale dei lavori per il 2013, da adottarsi entro il 15 ottobre del corrente anno, è stato redatto in conformità alle schede allegate al Decreto Ass.to Infrastrutture e Mobilità del 10/08/2012

rilevato che all'art. 6 del L.R. 12/11

- ✓ il comma 2, ultimo periodo, testualmente recita *“Lo schema di programma triennale e i suoi aggiornamenti annuali sono resi pubblici, prima della loro approvazione, mediante affissione nella sede delle amministrazioni del aggiudicatrici per almeno sessanta giorni consecutivi ed eventualmente mediante pubblicazione sul profilo di committente della stazione appaltante”*
- ✓ il comma 8 testualmente recita *“Nei comuni il periodo di affissione all'albo pretorio telematico di tali programmi triennali e dell'elenco annuale è fissato in trenta giorni consecutivi. In tale periodo possono essere presentate osservazioni da parte di tutti i soggetti privati e pubblici che ne abbiano interesse. Dopo tale periodo il programma e l'elenco annuale è approvato dal C.C. che si pronuncia anche sulle eventuali osservazioni pervenute*

rilevato che all'art. 8 del D.P.R.S. n. 13 del 31/01/2012:

- ✓ il 3° comma stabilisce che lo schema di programma e di aggiornamento è adottato dal competente organo;
- ✓ il 5° e 6° comma testualmente recitano: *“Nei Comuni il periodo di affissione all'albo pretorio telematico di tali programmi triennali e dell'elenco annuale è fissato in trenta giorni consecutivi. In tale periodo possono essere presentate osservazioni da parte di tutti i soggetti privati e pubblici che ne abbiano interesse. Dopo tale periodo il programma e l'elenco annuale è approvato dal C.C. che si pronuncia anche sulle eventuali osservazioni pervenute”;*

preso atto che il comma 1 dell'art. 5 del Decreto 10/8/12 dell'Assessore Regionale per le Infrastrutture e la Mobilità ribadisce quanto espresso all'ultimo periodo del commi 2 ed al comma 8 della L.R. 12/11;

Visto il decreto n. 47/09 del 19/11/2009 dell'Assessore Regionale ai LL.PP.;

Visto il D.P.R. del 05/10/2010 n. 207;

Vista la L. R. n. 12 del 12 luglio 2011;

Visto il D.P.R.S. n. 13 del 31/0/12;

Visto il Decreto 10/8/12 dell'Assessore Regionale per le Infrastrutture e la Mobilità

Visto il vigente O.R.EE.LL.;

Visto il vigente regolamento comunale degli uffici e dei servizi;

Ravvisata la propria competenza in merito;


### PROPONE DI DELIBERARE

Per quanto detto sopra e che qui di seguito si intende integralmente riportato:

- 1) **di adottare**, ai sensi dall'art. 6 comma 2 della L.R. 12/2011 e sulla base degli schemi allegati al Decreto dell'Assessorato per le Infrastrutture e la Mobilità del 10/08/2012, lo schema di Programma Triennale delle Opere Pubbliche 2013-2015 e dell'elenco annuale per l'anno 2013, predisposto dal Responsabile dell'Area V, ing. Giuseppe Lo Iacono, nominato R.U.P. per la redazione del suddetto piano e la relativa attuazione anche delle opere in in fase di attuazione, giuste determinazione sindacale nn. 16/13 e 20/2013 e che viene allegato al presente atto per costituirne parte integrante;
- 2) **di rendere** pubblico il suddetto schema di Programma Triennale con l'elenco annuale, dopo la relativa adozione, mediante l'affissione di apposito “avviso deposito atti” all'Albo telematico dell'Ente *per almeno 30 giorni consecutivi* ai sensi dell'art. 8 del D.P.R.S. n. 13 del 31/01/2012;

3) dare atto che lo schema di Programma triennale delle Opere Pubbliche 2013-2015 e l'elenco annuale 2013, successivamente all'adozione ed unitamente alle osservazioni e proposte, sarà sottoposto al Consiglio Comunale per la definitiva approvazione.

**Il Responsabile Unico del Procedimento**  
*Ing. Giuseppe La Iacono*

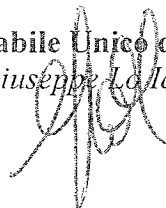

Vista la superiore proposta del responsabile del procedimento si esprime parere favorevole in ordine alla regolarità tecnica.

**Il Funzionario Responsabile dell'Area V**  
*Ing. Giuseppe La Iacono*



Vista la superiore proposta del responsabile del procedimento si esprime parere **FAVOREVOLE**..... in ordine alla regolarità contabile.



**Il Responsabile dell'Area II**  
*Rag. Paolo Di Maggio*



**LA GIUNTA MUNICIPALE**


Vista la superiore proposta di deliberazione corredata dai pareri resi favorevoli dai Responsabili di Area;  
Con la seguente votazione .... *una/m/m* ..... espressa per alzata di mano oppure mediante schede segrete

**DELIBERA**

Di approvare la superiore proposta di deliberazione e con la seguente separata votazione..... *una/m/m*

**DELIBERA**

Di dare all'atto immediata eseguibilità.

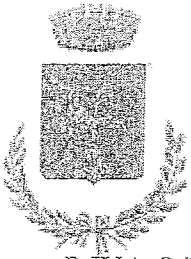

COMUNE DI CAPACI -  
(PROVINCIA DI PALERMO)

P.IVA C.F. 80019740820

C.C.P. N° 13823901

Prot. n° 7603

del 19/04/2013

Al Sig. SINDACO  
All'ASSESSORE AI LL.PP.  
e p.c.  
Al SEGRETARIO GENERALE  
Ai COMPONENTI DELLA G.M.  
LORO SEDI

OGGETTO: Predisposizione proposta Programma Triennale delle Opere Pubbliche 2013-2015 ed Elenco Annuale 2013.

*Considerato* che ai sensi dell'art. 8 della L.R. 12/11 e dell'art. 6 della L.R. 12/2011 il Programma Triennale delle Opere Pubbliche costituisce un momento attuativo ed anche di fattibilità, di identificazione e quantificazione dei bisogni che le amministrazioni aggiudicatrici predispongono nell'esercizio delle proprie autonome competenze individuando un ordine di priorità privilegiando valutazioni di pubblica utilità;

*considerato*, altresì, che la proposta di aggiornamento dello schema di programma triennale delle OO.PP. deve essere redatta sulla base delle valutazioni ed esigenze prospettate dai RUP incaricati nei singoli procedimenti;

*visto e richiamato* il comma 4 dell'art. 6 della L.R. 12/2011;

al fine di contemperare le problematiche tecniche correlate alla redazione del suddetto programma e dell'allegato elenco annuale con esigenze di ordine economico-finanziario e di programmazione ed indirizzo generale dell'Ente,

con la *presente* si invita le SS.LL. a voler fornire allo scrivente Ufficio le necessarie direttive ed indirizzi indicando, altresì, gli immobili pubblici che possono essere oggetto di diretta alienazione anche del solo diritto di superficie e la conferma o meno del mantenimento dell'incarico di RUP attualmente vigente per i procedimenti programmati e/o da programmare.

Rimanendo in attesa di V/s riscontro, si inviano distinti saluti.

Area V – Servizi generali e cimiteriali, Ambiente e LL.PP.

Il Funzionario Responsabile

Ing. Giuseppe Di Macco



**COMUNE DI CAPACI**  
(PROVINCIA DI PALERMO)

**PROGRAMMA TRIENNALE  
OPERE PUBBLICHE 2013-2015**

**RELAZIONE**

**AREA V – SERVIZI GENERALI E CIMITERIALI, AMBIENTE LL.PP.**  
**IL FUNZIONARIO RESPONSABILE**  
*Ing. Giuseppe Lo Monaco*

**L'ASSESSORE AI LAVORI PUBBLICI**  
*Franca Lisa Giambona*

**IL SINDACO**  
*Avv. Sebastiano Napoli*



REGIONE SICILIANA  
**COMUNE DI CAPACI**

(Provincia di Palermo)

**Programma triennale opere pubbliche 2013/2015 ed elenco  
annuale ai sensi della L. 109/94 nel testo coordinato con il  
D.Lgs. 163/06 e con la L.R. 12/2011**

**R E L A Z I O N E**

La presente relazione ha lo scopo di illustrare il Programma Triennale delle Opere Pubbliche, redatto ai sensi della L. 109/1994 nel testo modificato, integrato e coordinato con il D.Lgs. 163/06 ed ss.mm.ii. e come recepito dalla L.R. 12/11.

Ai sensi di detta norma l'attività di realizzazione dei lavori si svolge sulla base di un programma triennale e di suoi aggiornamenti annuali che il Comune di Capaci predispone ed approva nel rispetto del documento di programmazione economico-finanziaria urbanistica.

Il presente programma triennale contiene opere pubbliche con vari livelli di progettazione da realizzare con l'impiego di finanziamenti comunitari, statali, regionale, comunali, di mutui con la Cassa Depositi e Prestiti e Credito Sportivo, nonché con l'apporto di capitali privati mediante un contratto di concessione a valle della procedura di project financing. Si tratta, comunque, di uno strumento di programmazione flessibile e dinamico che, come tale, è soggetto a revisione almeno annuale al fine di far fronte,

attraverso integrazioni ed aggiornamenti, alle nuove esigenze non preventivabili in sede di prima redazione o alle rettifiche di precedenti valori previsti.

La proposta che accompagna la presente relazione non fa altro che riprendere le linee direttive dell'anno 2012 già approvate con Deliberazione di C.C. n. 125 del 17/12/12 e alla luce dello stato di realizzazione attuale e prospettico, giunge a definire l'insieme degli interventi per il periodo 2013/2015.

Come previsto dall'art. 6 della L.R. 11/12 e dall'art. 8 del D.P.R.S. 13/12, la redazione del programma triennale e dell'elenco annuale è stata elaborata secondo le indicazioni dell'Assessore Regionale alle Infrastrutture e Mobilità con il Decreto del 10 agosto 2012 pubblicato sulla G.U.R.S. n. 37 del 31/8/2012, compilando le schede n. 1, 2, 2B e 3.

**La scheda 1** contiene le disponibilità finanziarie per la realizzazione delle opere nel triennio 2013-2015 cui si riferisce il Programma.

**La scheda 2** contiene la localizzazione dell'intervento, la tipologia e la categoria recate nelle tabelle 1 e 2, la stima dei costi distribuita negli anni previsti dal piano triennale, gli apporti di capitale privato indicati nella tabella 3.

**La scheda 2B** contiene l'elenco degli immobili da trasferire ai sensi dell'art. 53 commi 6 e 7 del D.Lgs. 163/06. A tal proposito si sottolinea che, non essendo state ricevute e/o formulate direttive ovvero rinvenute deliberazioni e/o provvedimenti adottati da parte del Comune di Capaci inerenti l'elenco degli immobili in questione la scheda 2B non è stata compilata.

**La scheda 3** contiene la distinta dei lavori da realizzarsi nell'anno cui l'elenco si riferisce oltre al Responsabile del procedimento, lo stato della progettazione come da tabella 4 allegata, le finalità secondo la tabella 5 allegata, la conformità ambientale ed urbanistica, l'ordine di priorità in conformità all'art. 6, comma 3, L.R. 12/11.

In fase di prima applicazione, non essendo state formulate specifiche direttive e/o indicazioni da parte dell'Amministrazione Comunale in relazione all'individuazione dei responsabili di procedimento per l'acquisizione di beni e servizi nell'ambito della ~~struttura~~ organizzativa dell'Ente, e considerato che ~~detto programma~~ è uno strumento



dinamico, preso atto della specificità della D.S. n. 16/13 e della D.S. n. 20/13, la scheda 4 non è stata compilata e quindi neanche allegata.

**Il Programma comprende, tra gli altri, i seguenti interventi:**

➤ **Interventi volti a migliorare la mobilità cittadina** attraverso:

- la realizzazione di opere di urbanizzazione e la sistemazione della viabilità e parcheggi;
- la riqualificazione di un tratto della via G. Falcone;
- le opere per la sicurezza stradale;
- la realizzazione del collegamento viario tra la SS 113 e la strada urbana sita in Villaggio Sommariva ;
- la manutenzione straordinaria della strada Settiola;
- la realizzazione strada di collegamento tra via del Fante e via delle Vasche;
- la ripavimentazione tratta interna SS 113;
- la realizzazione della strada di collegamento di C.da Settiola con la via Zercate;
- la realizzazione del parcheggio area ex Edilsole, viale dei Pini;
- la realizzazione di piani per l'abbattimento delle barriere architettoniche nelle strade, piazze e spazi comuni;
- l'eliminazione delle interferenze dei sottoservizi comunali con il raddoppio del passante ferroviario Palermo C.le/ Brancaccio- Carini – Tratta Isola delle Femmine – Carini;
- riqualificazione e sistemazione stradale in via Croce.

➤ **Interventi di difesa del suolo e di protezione dell'ambiente** attraverso:

- la realizzazione di opere di monitoraggio e consolidamento in alcune zone del territorio comunale;
- la costruzione di un canale di gronda;
- la creazione di un parco urbano nel piazzale Croce ed aree adiacenti;
- la creazione di un parco urbano in C.da Moletta;
- le opere per messa in sicurezza di piazza White Plains;
- messa in sicurezza, indagini preliminari e bonifica del terreno sito in contrada Rizza-Zercate.

- la riqualificazione ambientale ed opere di salvaguardia del torrente Ciachea;
- le opere di rimboschimento a salvaguardia costone a monte dell'abitato e località viciniori.
- **Interventi volti al miglioramento ed al potenziamento delle reti idriche e delle opere di captazione attraverso:**
  - i lavori per la realizzazione rete idrica a servizio di: Villaggio Sommariva; Case Troia, Luogo Grande, Villaggio delle More, Portella Susinna, Zercate e zone limitrofe, nonché tratti di rete capillare nel centro abitato.
- **Interventi inerenti il settore del culto attraverso:**
  - opere di manutenzione della Chiesa Madre;
  - lavori di manutenzione straordinaria della facciata dell'Istituto Santa Chiara in Piazza Matrice;
- **Interventi volti a migliorare il sistema fognario attraverso:**
  - la realizzazione caditoie stradali in via V. Emanuele e via Falcone, l'ampliamento dell'impianto di sollevamento reflui al depuratore consortile ASI;
  - Completamento del sistema fognario a servizio del centro abitato – 2° stralcio (Ampliamento dell'impianto di sollevamento reflui al depuratore consortile ASI; Lungomare; Case Troia, Sommariva)
  - Completamento del sistema fognario a servizio del centro abitato. Progetto generale definitivo
- **Interventi volti al miglioramento della edilizia scolastica ed sociale, all'incentivazione sportiva, altra edilizia pubblica attraverso:**
  - la realizzazione di opere di adeguamento, ristrutturazione e/o completamento dei plessi scolastici e dell'asilo nido;
  - l'ampliamento e la ristrutturazione dell'edificio comunale di corso Vittorio Emanuele;
  - la ristrutturazione dell'immobile confiscato alla criminalità mafiosa sito in Corso Isola delle Femmine 16 per essere adibito a comunità alloggio per anziani, la costruzione di un complesso polifunzionale per anziani;
  - la realizzazione di opere di manutenzione nel cimitero comunale;
  - l'ampliamento del cimitero comunale;
  - il miglioramento degli impianti sportivi;
  - la realizzazione di un centro natatorio, comprendente piscina coperta, piscina scoperta e servizi accessori;

- la costruzione di una caserma da realizzare nell'area ex Vianini in via Vittorio Emanuele;
- la realizzazione di piani per l'abbattimento delle barriere architettoniche negli edifici comunali;
- i lavori di arredo urbano nella piazza Zima da utilizzare per finalità sociali;
- la realizzazione di un canile sanitario

➤ **Interventi inerenti il settore dei beni culturali** attraverso:

- il miglioramento della scalinata di accesso al Santuario di Santa Rosalia;
- il ripristino di antichi tracciati del centro storico e la riqualificazione urbana di alcune vie del Centro di Capaci;
- gli interventi di fruizione degli itinerari di visita dell'area archeologica sita in C.da Moletta - messa in sicurezza grotta della Falesia;
- la manutenzione ordinaria ed arredo urbano della Piazza Matrice e di alcune vie del centro di Capaci;
- la riqualificazione dell'area ex Copacabana e dell'area ex lido Florida da destinare a parcheggio, nonché alle attività produttive, ricettive e turistiche, la riqualificazione della villa a mare, la realizzazione prolungamento lungomare fino all'ex lido Florida, il prolungamento via Riccione fino al torrente Ciachea;
- la strada di accesso al Santuario di Santa Rosalia – lotto n. 2;
- l'acquisizione, ristrutturazione e sistemazione dell'immobile già adibito a cinema per adibirlo a teatro e ad attività socio – culturali;
- la realizzazione illuminazione artistica nel centro storico;
- la realizzazione nuovo sito per il “ Monumento ai Caduti”;
- realizzazione di piano di utilizzo della spiaggia e riqualificazione ambientale sistemazione e valorizzazione della costa contrada Plaia.

➤ **Interventi inerenti le infrastrutture pubbliche** attraverso:

- la ristrutturazione ed adeguamento dell'illuminazione pubblica ai fini della messa in sicurezza degli impianti, del contenimento dei consumi energetici e dell'inquinamento luminoso;
- la realizzazione di impianti fotovoltaici da installare nella copertura degli immobili comunali;
- il completamento della rete di metanizzazione.

### **La definizione delle priorità**

L'ordine di priorità delle tipologie di interventi compresi nel programma triennale, riportato nella scheda n. 2, è stato definito nel rispetto dell'art. 6 comma 2 della L.R. 12/11 seguendo i vincoli e gli indirizzi legislativi e, precisamente:

- 1) Manutenzione ordinaria e straordinaria.
- 2) Recupero del patrimonio esistente
- 3) Completamento di lavori già iniziati.
- 4) Interventi con possibilità di finanziamento con capitale privato maggioritario.

Gli interventi previsti sono stati riportati nel Programma triennale secondo un ordine di priorità assoluta definito tenendo conto degli indirizzi programmatici, dello stato di progettazione e delle possibilità di finanziamento.

Di seguito si riporta l'elenco delle opere:

- 1) Lavori di ristrutturazione dell'immobile confiscato alla criminalità mafiosa sito in Corso Isola delle Femmine 16 per essere adibito a comunità alloggio per anziani – 1° stralcio finanziamento a carico del bilancio comunale
- 2) Opere di completamento della scuola materna a 2 sezioni in C.da Moletta
- 3) Interventi di manutenzione straordinaria, finalizzati alla qualità della vita degli studenti, da eseguire nell'edificio scolastico secondario statale "B. Siciliano" di C.so Isola delle Femmine
- 4) Costruzione del canale di gronda a difesa dell'abitato
- 5) Opere di adeguamento e messa in sicurezza dell'asilo nido in via degli Oleandri
- 6) Realizzazione di un parco urbano nel piazzale Croce e aree adiacenti
- 7) Lavori di ristrutturazione dell'immobile confiscato alla criminalità mafiosa sito in Corso Isola delle Femmine 16 per essere adibito a comunità alloggio per anziani – completamento
- 8) Strada di accesso al Santuario di Santa Rosalia – lotto n.2
- 9) Interventi urgenti sul patrimonio scolastico finalizzati alla messa in sicurezza e alla prevenzione e riduzione del rischio connesso alla vulnerabilità degli elementi, anche non strutturali, degli edifici scolastici - Plesso G. Longo
- 10) Indagine sulle condizioni di staticità e progetto di opere di manutenzione straordinaria e adeguamento alle norme di sicurezza, igiene ed agibilità del plesso scolastico elementare "Alcide De Gasperi" via Kennedy – Completamento

- 11) Eliminazione delle interferenze dei sottoservizi comunali con il raddoppio del passante ferroviario Palermo C.le/ Brancaccio- Carini – Tratta Isola delle Femmine - Carini
- 12) Lavori di adeguamento e messa in sicurezza dei plessi scolastici elementari "A. De Gasperi" di corso Isola delle Femmine e di via Zima
- 13) Lavori di adeguamento e messa in sicurezza del plesso scuola media "Biagio Siciliano" di corso Isola delle Femmine
- 14) Lavori di manutenzione straordinaria della facciata dell'Istituto Santa Chiara in Piazza Matrice
- 15) Manutenzione straordinaria della scuola materna di via degli Oleandri
- 16) Lavori di realizzazione di un percorso per la valorizzazione e la fruizione dei beni culturali di interesse archeologico e storico-artistico nel territorio comunale
- 17) Lavori di ripristino di antichi tracciati nel centro storico: Meli, Cavour, Cincinnato e XI Febbraio
- 18) Lavori di riqualificazione urbana di alcune vie nel Centro storico di Capaci
- 19) Lavori di ripristino di antichi tracciati nel centro storico: via Trinità, Cascino, Verdi, Cadorna, Madonna delle Grazie, Pio IX, Quattro Aprile e Mameli
- 20) Riqualificazione della Piazza Matrice
- 21) Manutenzione straordinaria del cimitero comunale
- 22) Gestione, progettazione e realizzazione dell'ampliamento cimitero comunale, mediante project financing
- 23) Gestione integrata e manutenzione ordinaria, straordinaria preventivo programmata, con relativa progettazione e realizzazione di interventi di messa a norma e sicurezza impianti, efficienza energetica e riduzione dell'inquinamento luminoso mediante installazione di lampade di nuova concezione, ivi compresa la volturazione dei contratti di energia elettrica sugli impianti di pubblica illuminazione comunali ed energizzazione impianti edifici comunali mediante project financing
- 24) Realizzazione di impianti fotovoltaici da installare nella copertura degli immobili comunali
- 25) Realizzazione di impianti fotovoltaici da installare nella copertura degli edifici scolastici Corso Isola delle Femmine
- 26) Realizzazione di impianti fotovoltaici da installare nella copertura dell'edificio scolastico G. Longo di Via Kennedy
- 27) Realizzazione di impianti fotovoltaici da installare nella copertura dell'edificio scolastico via Zima


- 28) Realizzazione di impianti fotovoltaici da installare nella copertura dell'edificio scolastico via degli Oleandri
- 29) Progettazione, realizzazione e gestione del completamento della rete di distribuzione del gas metano per usi civili ed assimilati, mediante project financing
- 30) Progettazione, realizzazione e gestione mediante project financing di un centro natatorio, comprendente piscina coperta, piscina scoperta e servizi accessori
- 31) Progettazione, realizzazione e gestione mediante project financing del parcheggio area ex Edilsole in viale dei Pini
- 32) Lavori di riqualificazione di un tratto della via Giovanni Falcone
- 33) Realizzazione illuminazione artistica nel centro storico
- 34) Manutenzione straordinaria della strada Settiola
- 35) Arredo urbano e sistemazione dell'impianto di illuminazione di alcune vie nel Centro di Capaci
- 36) Piano di utilizzo della spiaggia e riqualificazione ambientale sistemazione e valorizzazione della costa contrada Plaia
- 37) Realizzazione strada di collegamento tra via del Fante e via delle Vasche
- 38) Realizzazione nuovo sito per il Monumento ai Caduti
- 39) Messa in sicurezza di piazza White Plains
- 40) Costruzione di opere di sistemazione viabilità, dei parcheggi, del verde pubblico e comprensive opere di urbanizzazione primaria (rete idrica, fognante ed elettrica) di aree Comunali e precisamente: "Area sita in via Kennedy - Lottizzazione Taormina Rizzo - 2° stralcio
- 41) Realizzazione illuminazione pubblica di n.2 tratti stradali: SS 113 dalla Stazione FFSS al bivio per Torretta e via delle Vasche
- 42) Realizzazione caditoie stradali in via V. Emanuele e via Falcone
- 43) Realizzazione impianto illuminazione pubblica in piazza stazione
- 44) Lavori di arredo urbano nella piazza Zima da utilizzare per finalità sociali
- 45) Realizzazione della strada di collegamento tra via Kennedy e via Tazio Nuvolari
- 46) Manutenzione straordinaria della sede municipale sita in Piazza Calogero Troia (centro storico)
- 47) Studio di fattibilità per la realizzazione di interventi di miglioramento viabile. Interferenze viarie connesse alla realizzazione della strada provinciale. Prolungamento via Rapallo
- 48) Interventi di consolidamento del costone roccioso a monte del centro abitato necessari per la riduzione delle condizioni di rischio per il Comune di Capaci

- derivanti da caduta massi dai costoni rocciosi a monte del centro abitato (contrade Balata, Raffo Rosso e Filippello). Progetto generale definitivo
- 49) Collegamento viario tra la SS 113 e la strada urbana sita in Villaggio Sommariva
  - 50) Ristrutturazione ed adeguamento dell'illuminazione pubblica ai fini della messa in sicurezza degli impianti, del contenimento dei consumi energetici e dell'inquinamento luminoso
  - 51) Interventi per l'abbattimento delle barriere architettoniche nelle strade, piazze e spazi comuni.
  - 52) Interventi per l'abbattimento delle barriere architettoniche negli edifici comunali.
  - 53) Progetto di consolidamento del costone roccioso a monte del centro abitato. Interventi necessari per la riduzione delle condizioni di rischio per il Comune di Capaci derivanti da caduta massi dai costoni rocciosi a monte del centro abitato (contrade Balata, Raffo Rosso e Filippello). Progetto generale definitivo. Piano di monitoraggio.
  - 54) Realizzazione di un parco urbano in C.da Moletta
  - 55) Realizzazione strada di collegamento di C.da Settiola con la via Zercate
  - 56) Completamento del sistema fognario a servizio del centro abitato – 2° stralcio (Ampliamento dell'impianto di sollevamento reflui al depuratore consortile ASI; Lungomare; Case Troia, Sommariva)
  - 57) Completamento del sistema fognario a servizio del centro abitato. Progetto generale definitivo
  - 58) Lavori per la realizzazione rete idrica a servizio di: Villaggio Sommariva; Case Troia; Luogo Grande; Villaggio delle More; Portella Susinna; Zercate e zone limitrofe, nonché tratti di rete capillare nel centro abitato.
  - 59) Riqualificazione ambientale ed opere di salvaguardia del torrente Ciachea.
  - 60) Opere di rimboschimento a salvaguardia costone a monte dell'abitato e località viciniori.
  - 61) Sicurezza stradale.
  - 62) Abbattimento barriere architettoniche colombari Cimitero nuovo
  - 63) Riqualificazione e sistemazione stradale e dell'illuminazione pubblica della via F. Croce
  - 64) Costruzione caserma da realizzare nell'area ex Vianini in via Vittorio Emanuele
  - 65) Interventi di adeguamento e manutenzione per l'ottenimento dell'agibilità delle tribune spettatori del Campo Sportivo Comunale
  - 66) Gestione, progettazione e realizzazione degli interventi di riqualificazione dell'area ex Copacabana da destinare a parcheggio, nonché alle attività

produttive, ricettive e turistiche - Realizzazione mediante project financing del prolungamento lungomare fino all'ex lido Florida

- 67) Interventi di messa in sicurezza, indagini preliminari e di bonifica del terreno sito in contrada Rizza-Zercate
- 68) Riqualificazione piazzale XXIII Maggio
- 69) Project financing per acquisizione, progettazione, ristrutturazione, sistemazione e gestione di un immobile già adibito a cinema per adibirlo a teatro e ad attività socio culturali
- 70) Lavori di ampliamento e ristrutturazione dell'edificio comunale sito in corso Vittorio Emanuele
- 71) Opere di manutenzione conservativa Chiesa Madre
- 72) Interventi di fruizione degli itinerari di visita dell'area archeologica sita in C.da Moletta e messa in sicurezza grotta della Falesia
- 73) Riqualificazione via O. Graziano da destinare ad "Isola pedonale"
- 74) Lavori di miglioramento e sistemazione del campo sportivo
- 75) Realizzazione di un canile sanitario in contrada Infernura

**Il Responsabile Unico Procedimento**  
*Ing. Giuseppe Lo Jacono*

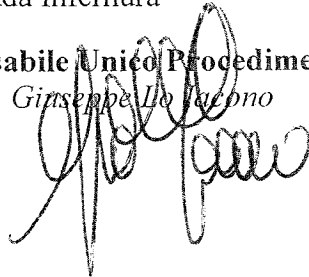





**COMUNE DI CAPACI**  
(PROVINCIA DI PALERMO)

**PROGRAMMA TRIENNALE  
OPERE PUBBLICHE 2013-2015**

**SCHEDA 2**  
**ARTICOLAZIONE DELLA COPERTURA FINANZIARIA**

**AREA V – SERVIZI GENERALI E CIMITERIALI, AMBIENTE LL.PP.**

**IL FUNZIONARIO RESPONSABILE**

*Ing. Giuseppe Lo Iacono*

**L'ASSESSORE AI LAVORI PUBBLICI**

*Franca Lisa Giambona*

**IL SINDACO**

*Avv. Sebastiano Napoli*

**... ANNO GAMMA TRIENNALE OPERE PUBBLICHE 2013-2015  
DELL'AMMINISTRAZIONE COMUNALE DI CAPACI**

**ARTICOLAZIONE DELLA COPERTURA FINANZIARIA**

Progressivo (1)	Codice Amm.ne (2)	CODICE ISTAT (3)		COD. NUTS (3)	Tipologia opere (4)	Categorie opere (4)	DESCRIZIONE DELL'INTERVENTO	Priorità (5)	STIMA DEI COSTI DEL PROGRAMMA				CESSIONE IMMOBILI	APPORTO DI CAPITALE PRIVATO		
		Reg.	Prov. Comune						I Anno - 2013 (Migliaia di €)	II Anno - 2014 (Migliaia di €)	III Anno - 2015 (Migliaia di €)	Totale (Migliaia di €)		S/N (6)	Importo (Migliaia di €)	Tipologia (7)
1	A	19	082 020		04	08	Lavori di ristrutturazione dell'immobile confiscato alla criminalità mafiosa sito in Corso Isola delle Femmine 16 per essere adibito a comunità alloggio per anziani - 1° stralcio	01	€ 89,82				N	€ 89,82	0,00	
2	B	19	082 020		01	08	Opere di completamento della scuola materna a 2 sezioni in C. da Moletta	01	€ 400,00				N	€ 400,00	0,00	
3	C	19	082 020		04	08	Interventi di manutenzione straordinaria, finalizzati alla qualità della vita degli studenti, da eseguire nell'edificio scolastico secondario statale "B. Siciliano" di C. so Isola delle Femmine.	01	€ 350,00				N	€ 350,00	0,00	
4	D	19	082 020		01	05	Costruzione del canale di gronda a difesa dell'abitato	01	€ 2.143,30				N	€ 2.143,30	0,00	
5	E	19	082 020		06	08	Opere di adeguamento e messa in sicurezza dell'asilo nido in via degli Oleandri	01	€ 553,63				N	€ 553,63	0,00	
6	F	19	082 020		01	11	Realizzazione di un parco urbano nel piazzale Croce e aree adiacenti	01	€ 649,80				N	€ 649,80	0,00	
7	G	19	082 020		04	08	Lavori di ristrutturazione dell'immobile confiscato alla criminalità mafiosa sito in Corso Isola delle Femmine 16 per essere adibito a comunità alloggio per anziani - completamento	03		€ 669,12			N	€ 669,12	0,00	
8	H	19	082 020		01	11	Strada di accesso al Santuario di Santa Rosalia - lotto n.2	01	€ 210,00				N	€ 210,00	0,00	
9	I	19	082 020		06	08	Interventi urgenti sul patrimonio scolastico finalizzati alla messa in sicurezza e alla prevenzione e riduzione del rischio connesso alla vulnerabilità degli elementi, anche non strutturali, degli edifici scolastici - Plesso G. Longo	01	€ 250,00				N	€ 250,00	0,00	
10	L	19	082 020		06	08	Indagine sulle condizioni di staticità e progetto di opere di manutenzione straordinaria e adeguamento alle norme di sicurezza, igiene ed agibilità del plesso scolastico elementare "Alcide De Gasperi" via Kennedy - Completamento	01	€ 1.967,70				N	€ 1.967,70	0,00	
11	M	19	082 020		01	90	Eliminazione delle interferenze dei sottoservizi comunali con il raddoppio del passante ferroviario Palermo C.le/Brancaccio-Carini - Tratta Isola delle Femmine - Carini	02	€ 1.520,00				N	€ 1.520,00	0,00	
12	N	19	082 020		04	08	Lavori di adeguamento e messa in sicurezza dei plessi scolastici elementari "A. De Gasperi" di corso Isola delle Femmine e di via Zima	01	€ 747,60				N	€ 747,60	0,00	
13	O	19	082 020		04	08	Lavori di adeguamento e messa in sicurezza del plesso scuola media "Biagio Siciliano" di corso Isola delle Femmine	01	€ 662,55				N	€ 662,55	0,00	

**SCHEDA 2: PROGRAMMA TRIENNALE OPERE PUBBLICHE 2013-2015  
DELL'AMMINISTRAZIONE COMUNALE DI CAPACI**

**ARTICOLAZIONE DELLA COPERTURA FINANZIARIA**

Progressivo (1)	Codice Amm.ne (2)			CODICE ISTAT (3)		COD. NUTS (3)	Tipologia opere (4)	Categorie opere (4)	DESCRIZIONE DELL'INTERVENTO	Priorità (5)	STIMA DEI COSTI DEL PROGRAMMA				CESSIONE IMMOBILI	APPORTO DI CAPITALE PRIVATO	
	Reg.	Prov.	Comune	I Anno - 2013 (Migliaia di €)	II Anno - 2014 (Migliaia di €)						III Anno - 2015 (Migliaia di €)	Totale (Migliaia di €)	S/N (6)	Importo (Migliaia di €)		Tipologia (7)	
14	P	19	082	020	05	31	Lavori di manutenzione straordinaria della facciata dell'Istituto Santa Chiara in Piazza Matrice.	02	€ 265,00			€ 265,00	N	0,00			
15	Q	19	082	020	06	08	Manutenzione straordinaria della scuola materna di via degli Oleandri	01	€ 250,00			€ 250,00	N	0,00			
16	R	19	082	020	01	11	Lavori di realizzazione di un percorso per la valorizzazione e la fruizione dei beni culturali di interesse archeologico e storico-artistico nel territorio comunale.	03	€ 860,00			€ 860,00	N	0,00			
17	S	19	082	020	03	11	Lavori di ripristino di antichi tracciati nel centro storico: Meli, Cavour, Cincinato e XI Febbraio	02	€ 1.200,00			€ 1.200,00	N	0,00			
18	T	19	082	020	03	11	Lavori di riqualificazione urbana di alcune vie nel Centro storico di Capaci	02	€ 810,00			€ 810,00	N	0,00			
19	U	19	082	020	03	11	Lavori di ripristino di antichi tracciati nel centro storico: via Trinità, Cascino, Verdi, Cadorna, Madonna delle Grazie, Pio IX, Quattro Aprile e Mamelì	02	€ 870,00			€ 870,00	N	0,00			
20	V	19	082	020	03	11	Riqualificazione della Piazza Matrice.	02	€ 280,00			€ 280,00	N	0,00			
21	Z	19	082	020	06	09	Manutenzione straordinaria del cimitero comunale	01	€ 250,00			€ 250,00	N	0,00			
22	AA	19	082	020	01	09	Gestione, progettazione e realizzazione dell'ampliamento cimitero comunale, mediante project financing	03	€ 4.800,00			€ 4.800,00	N	4.800,00	01		
23	AB	19	082	020	06	90	Gestione integrata e manutenzione ordinaria, straordinaria preventivo programmata, con relativa progettazione e realizzazione di interventi di messa a norma e sicurezza impianti, efficienza energetica e riduzione dell'inquinamento luminoso mediante installazione di lampade di nuova concezione, ivi compresa la volturazione dei contratti di energia elettrica sugli impianti di pubblica illuminazione comunali ed energizzazione impianti edifici comunali mediante project financing	03	€ 750,00			€ 750,00	N	750,00	01		
24	AC	19	082	020	01	06	Realizzazione di impianti fotovoltaici da installare nella copertura degli immobili comunali	03	€ 1.800,00			€ 1.800,00	N	0,00	01		
25	AD	19	082	020	01	06	Realizzazione di impianti fotovoltaici da installare nella copertura degli edifici scolastici Corso Isola delle Femmine	03	€ 1.300,00			€ 1.300,00	N	0,00	01		
26	AE	19	082	020	01	06	Realizzazione di impianti fotovoltaici da installare nella copertura dell'edificio scolastico G. Longo di Via Kennedy	03	€ 425,00			€ 425,00	N	0,00	01		
27	AF	19	082	020	01	06	Realizzazione di impianti fotovoltaici da installare nella copertura dell'edificio scolastico via Zima	03	€ 110,00			€ 110,00	N	0,00	01		
28	AG	19	082	020	01	06	Realizzazione di impianti fotovoltaici da installare nella copertura dell'edificio scolastico via degli oleandri	03	€ 243,00			€ 243,00	N	0,00	01		
29	AH	19	082	020	01	99	Progettazione, realizzazione e gestione del completamento della rete di distribuzione del gas metano per usi civili ed assimilati, mediante project financing.	03	€ 2.669,00			€ 2.669,00	N	1.334,50	01		

## SCHEDA 2: PROGRAMMA TRIENNALE OPERE PUBBLICHE 2013-2015 DELL'AMMINISTRAZIONE COMUNALE DI CAPACI

### ARTICOLAZIONE DELLA COPERTURA FINANZIARIA

Progressivo (1)	Codice Amm.ne (2)	CODICE ISTAT (3)			COD. NUTS (3)	Tipologia opere (4)	Categorie opere (4)	DESCRIZIONE DELL'INTERVENTO	Priorità (5)	STIMA DEI COSTI DEL PROGRAMMA				CESSIONE IMMOBILI	APPORTO DI CAPITALE PRIVATO	
		Reg.	Prov.	Comune						I Anno - 2013 (Migliaia di €)	II Anno - 2014 (Migliaia di €)	III Anno - 2015 (Migliaia di €)	Totale (Migliaia di €)		S/N (6)	Importo (Migliaia di €)
30	AI	19	082	020	01	12	Progettazione, realizzazione e gestione mediante project financing di un centro natatorio, comprendente piscina coperta, piscina scoperta e servizi accessori.	03	€ 3.500,00			€ 3.500,00	N	3.500,00	01	
31	AL	19	082	020	01	01	Progettazione, realizzazione e gestione mediante project financing del parcheggio area ex Edilsole in viale dei Pini	03	€ 1.000,00			€ 1.000,00	N	1.000,00	01	
32	AM	19	082	020	01	01	Lavori di riqualificazione di un tratto della via Giovanni Falcone	03	€ 400,00			€ 400,00	N	0,00		
33	AN	19	082	020	04	11	Realizzazione illuminazione artistica nel centro storico	01	€ 1.000,00			€ 1.000,00	N	0,00		
34	AO	19	082	020	06	01	Manutenzione straordinaria della strada Settola	03	€ 150,00			€ 150,00	N	0,00		
35	AP	19	082	020	04	11	Arredo urbano e sistemazione dell'impianto di illuminazione di alcune vie nel Centro di Capaci.		€ 250,00			€ 250,00	N	0,00		
36	AQ	19	082	020	01	99	Piano di utilizzo della spiaggia e riqualificazione ambientale sistemazione e valorizzazione della costa contrada Plaia	03	€ 500,00			€ 500,00	N	0,00		
37	AR	19	082	020	01	01	Realizzazione strada di collegamento tra via del Fante e via delle Vasche	03	€ 150,00			€ 150,00	N	0,00		
38	AS	19	082	020	01	11	Realizzazione nuovo sito per il Monumento ai Caduti	03	€ 130,00			€ 130,00	N	0,00		
39	AT	19	082	020	01	05	Messa in sicurezza di piazza White Plains.	03	€ 500,00			€ 500,00	N	0,00		
40	AU	19	082	020	01	01	Costruzione di opere di sistemazione viabilità, dei parcheggi, del verde pubblico e comprensive opere di urbanizzazione primaria (rete idrica, fognante ed elettrica) di aree Comunali e precisamente: "Area sito in via Kennedy - Lottizzazione Taormina Rizzo - 2° stralcio	03	€ 1.060,00			€ 1.060,00	N	0,00		
41	AV	19	082	020	01	01	Realizzazione illuminazione pubblica di n.2 tratti stradali: SS 113 dalla Stazione FFSS al bivio per Torretta e via delle Vasche	03	€ 150,00			€ 150,00	N	0,00		
42	AZ	19	082	020	01	01	Realizzazione caditoie stradali in via V. Emanuele e via Falcone	03	€ 200,00			€ 200,00	N	0,00		
43	BA	19	082	020	01	01	Realizzazione impianto illuminazione pubblica in piazza stazione	03	€ 120,00			€ 120,00	N	0,00		
44	BB	19	082	020	03	08	Lavori di arredo urbano nella piazza Zima da utilizzare per finalità sociali	03	€ 150,00			€ 150,00	N	0,00		
45	BC	19	082	020	06	01	Realizzazione della strada di collegamento tra via Kennedy e via Tazio Nuvolari	03	€ 120,00			€ 120,00	N	0,00		
46	BD	19	082	020	06	11	Manutenzione straordinaria della sede municipale sita in Piazza Calogero Troia (centro storico)	03	€ 900,00			€ 900,00	N	0,00		
47	BE	19	082	020	01	01	Studio di fattibilità per la realizzazione di interventi di miglioramento viabile. Interferenze varie connesse alla realizzazione della strada provinciale. Prolungamento via Rapallo	03	€ 1.400,00	€ 1.400,00		€ 2.800,00	N	0,00		

**SCHEDA 2: PROGRAMMA TRIENNALE OPERE PUBBLICHE 2013-2015  
DELL'AMMINISTRAZIONE COMUNALE DI CAPACI**

**ARTICOLAZIONE DELLA COPERTURA FINANZIARIA**

Progressivo (1)	Codice Amm.ne (2)	CODICE ISTAT (3)			COD. NUTS (3)	Tipologia opere (4)	Categorie opere (4)	DESCRIZIONE DELL'INTERVENTO	Priorità (5)	STIMA DEI COSTI DEL PROGRAMMA				CESSIONE IMMOBILI S/N (6)	APPORTO DI CAPITALE PRIVATO	
		Reg.	Prov.	Comune						I Anno - 2013 (Migliaia di €)	II Anno - 2014 (Migliaia di €)	III Anno - 2015 (Migliaia di €)	Totale (Migliaia di €)		Importo (Migliaia di €)	Tipologia (7)
48	BF	19	082	020	06	05	Interventi di consolidamento del costone roccioso a monte del centro abitato necessari per la riduzione delle condizioni di rischio per il Comune di Capaci derivanti da caduta massi dai costoni rocciosi a monte del centro abitato (contrade Balata, Raffo Rosso e Filippello). Progetto generale definitivo.	02		€ 4.500,00		€ 4.500,00	N	0,00		
49	BG	19	082	020	01	01	Collegamento viario tra la SS 113 e la strada urbana sita in Villaggio Sommariva	03		€ 1.150,00		€ 1.150,00	N	0,00		
50	BH	19	082	020	04	90	Ristrutturazione ed adeguamento dell'illuminazione pubblica ai fini della messa in sicurezza degli impianti, del contenimento dei consumi energetici e dell'inquinamento luminoso.	03		€ 1.000,00		€ 1.000,00	N	0,00		
51	BI	19	082	020	06	01	Interventi per l'abbattimento delle barriere architettoniche nelle strade, piazze e spazi comuni.	03		€ 350,00		€ 350,00	N	0,00		
52	BL	19	082	020	06	09	Interventi per l'abbattimento delle barriere architettoniche negli edifici comunali	03		€ 400,00		€ 400,00	N	0,00		
53	BM	19	082	020	01	05	Progetto di consolidamento del costone roccioso a monte del centro abitato. Interventi necessari per la riduzione delle condizioni di rischio per il Comune di Capaci derivanti da caduta massi dai costoni rocciosi a monte del centro abitato (contrade Balata, Raffo Rosso e Filippello). Progetto generale definitivo. Piano di monitoraggio	03		€ 532,19		€ 532,19	N	0,00		
54	BN	19	082	020	01	90	Realizzazione di un parco urbano in C.da Moletta	03		€ 350,00		€ 350,00	N	0,00		
55	BO	19	082	020	01	01	Realizzazione strada di collegamento di C.da Settiola con la via Zercate	03		€ 1.000,00		€ 1.000,00	N	0,00		
56	BP	19	082	020	01	35	Completamento del sistema fognario a servizio del centro abitato - 2° stralcio (Ampliamento dell'impianto di sollevamento reflui al depuratore consortile ASI, Lunomare, Case Troia, Sommariva)	03		€ 2.500,00		€ 2.500,00	N	0,00		
57	BQ	19	082	020	01	35	Completamento del sistema fognario a servizio del centro abitato. Progetto generale definitivo	02		€ 8.000,00	€ 8.190,92	€ 16.190,92	N	0,00		
58	BR	19	082	020	01	35	Lavori per la realizzazione rete idrica a servizio di Villaggio Sommariva; Case Troia, Luogo Grande, Villaggio delle More; Portella Susinna, Zercate e zone limitrofe, nonché tratti di rete capillare nel centro abitato.	03		€ 1.000,00		€ 1.000,00	N	0,00		
59	BS	19	082	020	03	11	Riqualificazione ambientale ed opere di salvaguardia del torrente Ciachea	03			€ 3.000,00	€ 3.000,00	N	0,00		
60	BT	19	082	020	03	05	Opere di rimboscimento a salvaguardia costone a monte dell'abitato e località vicini.	03			€ 4.800,00	€ 4.800,00	N	0,00		
61	BU	19	082	020	06	01	Sicurezza stradale	03		€ 397,01		€ 397,01	N	0,00		
62	BV	19	082	020	01	09	Abbattimento barriere architettoniche colombari Cimitero nuovo	03		€ 150,00		€ 150,00	N	0,00		

**SCHEDA 2: PROGRAMMA TRIENNALE OPERE PUBBLICHE 2013-2015  
DELL'AMMINISTRAZIONE COMUNALE DI CAPACI**

**ARTICOLAZIONE DELLA COPERTURA FINANZIARIA**

Progressivo (1)	Codice Amm.ne (2)	CODICE ISTAT (3)		COD. NUTS (3)	Tipologia opere (4)	Categorie opere (4)	DESCRIZIONE DELL'INTERVENTO	Priorità (5)	STIMA DEI COSTI DEL PROGRAMMA				CESSIONE IMMOBILI	APPORTO DI CAPITALE PRIVATO	
		Reg.	Prov.						Comune	I Anno - 2013 (Migliaia di €)	II Anno - 2014 (Migliaia di €)	III Anno - 2015 (Migliaia di €)		Totale (Migliaia di €)	S/N (6)
63	BZ	19	082	020	04	01	Riqualificazione e sistemazione stradale e dell'illuminazione pubblica della via F. Croce	03	€ 150,00			€ 150,00	N	0,00	
64	CA	19	082	020	01	36	Costruzione caserma da realizzare nell'area ex Vianini in via Vittorio Emanuele	03	€ 2.000,00			€ 2.000,00	N	0,00	
65	OB	19	082	020	06	12	Interventi di adeguamento e manutenzione per l'ottenimento dell'agibilità delle tribune spettatori del Campo Sportivo Comunale	03	€ 590,89			€ 590,89	N	0,00	
66	CC	19	082	020	01	01	Gestione, progettazione e realizzazione degli interventi di riqualificazione dell'area ex Copacabana da destinare a parcheggio, nonché alle attività produttive, ricettive e turistiche - Realizzazione mediante project financing del prolungamento lungomare fino all'ex lido Florida	03	€ 4.000,00			€ 4.000,00	N	4.000,00	01
67	CD	19	082	020	03	05	Interventi di messa in sicurezza, indagini preliminari e di bonifica del terreno sito in contrada Rizza-Zercate	03	€ 1.600,00			€ 1.600,00	N	0,00	
68	CE	19	082	020	03	01	Riqualificazione piazzale XXIII Maggio	03	€ 500,00			€ 500,00	N	0,00	
69	CF	19	082	020	10	08	Project financing per acquisizione, progettazione, ristrutturazione, sistemazione e gestione di un immobile già adibito a cinema per adibirlo a teatro e ad attività socio culturali	03	€ 2.500,00			€ 2.500,00	N	2.500,00	01
70	CG	19	082	020	04	09	Lavori di ampliamento e ristrutturazione dell'edificio comunale sito in corso Vittorio Emanuele	03	€ 1.000,00			€ 1.000,00	N	0,00	
71	CH	19	082	020	05	31	Opere di manutenzione conservativa Chiesa Madre	03	€ 516,46			€ 516,46	N	0,00	
72	CI	19	082	020	01	11	Interventi di fruizione degli itinerari di visita dell'area archeologica sita in C.da Moletta e messa in sicurezza grotta della Falesia	03	€ 2.000,00			€ 2.000,00	N	0,00	
73	CL	19	082	020	03	01	Riqualificazione via O. Graziano da destinare ad "Isola pedonale"	03	€ 800,00			€ 800,00	N	0,00	
74	CM	19	082	020	06	12	Lavori di miglioramento e sistemazione del campo sportivo	03	€ 500,00			€ 500,00	N	0,00	
75	CN	19	082	020	01	30	Realizzazione di un canile sanitario in contrada Infernura	03	€ 250,00			€ 250,00	N	0,00	
<b>TOTALE</b>									€ 55.060,76	€ 22.851,31	€ 15.990,92	€ 93.902,99		€ 17.884,50	

Area V - Servizi Generali e cimieriali, Ambiente e LL.PP.

Il Funzionario Responsabile

Ing. Giuseppe La Vaccaro





**COMUNE DI CAPACI**  
(PROVINCIA DI PALERMO)

**PROGRAMMA TRIENNALE  
OPERE PUBBLICHE 2013-2015**

**SCHEDA 1  
QUADRO DELLE RISORSE DISPONIBILI**

**AREA V – SERVIZI GENERALI E CIMITERIALI, AMBIENTE LL.PP.**

**IL FUNZIONARIO RESPONSABILE**

*Ing. Giuseppe Lo Iacono*

**L'ASSESSORE AI LAVORI PUBBLICI**

*Franca Lisa Giambona*

**IL SINDACO**

*Avv. Sebastiano Napoli*

**SCHEDA 1: PROGRAMMA TRIENNALE 2013 – 2015  
DELL'AMMINISTRAZIONE COMUNALE**

**QUADRO DELLE RISORSE DISPONIBILI**

RISORSE DISPONIBILI	Arco temporale di validità del Programma			Importo totale (€)
	Disponibilità finanziaria (€)	Disponibilità finanziaria (€)	Disponibilità finanziaria (€)	
	I Anno	II Anno	III Anno	
				Totale
Entrate aventi destinazione vincolata per legge	37.110,60	22.851,31	15.990,92	75.952,83
Entrate acquisite mediante contrazione di mutuo	0,00			0,00
Entrate acquisite mediante apporti di capitali privati	17.884,50			17.884,50
Trasferimento di immobili art.53, commi 6-7 del D. Lgs. n.163/2006	0,00			0,00
Stanziamanti di bilancio	65,66			65,66
Altro	0,00			0,00
	55.060,76	22.851,31	15.990,92	93.902,99
Totali				
Accountonamento di cui all'art.12, comma 1 del D.P.R. 207/2010 riferito al primo anno				

*Il Responsabile del Programma  
Il Funzionario Responsabile dell'Area V  
Ing. Giuseppe De Iacono*







**COMUNE DI CAPACI**  
(PROVINCIA DI PALERMO)

**PROGRAMMA TRIENNALE  
OPERE PUBBLICHE 2013-2015**

**SCHEDA 2B**

*Elenco degli immobili da trasferire art. 53, commi 6 e 7, del D.Lgs. 163/06*

**AREA V – SERVIZI GENERALI E CIMITERIALI, AMBIENTE LL.PP.  
IL FUNZIONARIO RESPONSABILE**

*Ing. Giuseppe Lo Iacono*

**L'ASSESSORE AI LAVORI PUBBLICI**

*Franca Lisa Giambona*

*Franca Lisa Giambona*

**IL SINDACO**


*Avv. Sebastiano Napoli*

*Avv. Sebastiano Napoli*

**Scheda 2B: PROGRAMMA TRIENNALE DELLE OPERE PUBBLICHE 2013 – 2015  
DELL'AMMINISTRAZIONE COMUNALE DI CAPACI (PA)**

*Elenco degli immobili da trasferire art. 53, commi 6 e 7, del D.Lgs. 163/06*

Riferimento intervento (1)	Descrizione immobile	Solo diritto di superficie	Piena proprietà	Arco temporale di validità del programma Valore stimato (migliaia di euro)		
				1° anno	2° anno	3° anno

**Il Responsabile del programma**  
**Il Funzionario Responsabile Area V**  
 Ing. Giuseppe La Mico
 

(1) Viene riportato il numero progressivo dell'intervento di riferimento.



**COMUNE DI CAPACI**  
(PROVINCIA DI PALERMO)

**PROGRAMMA TRIENNALE  
OPERE PUBBLICHE 2013-2015**

**SCHEDA 3  
ELENCO ANNUALE**

**AREA V – SERVIZI GENERALI E CIMITERIALI, AMBIENTE LL.PP.  
IL FUNZIONARIO RESPONSABILE**

*Ing. Giuseppe Lo Iacono*

**L'ASSESSORE AI LAVORI PUBBLICI**

*Franca Lisa Giambona*

**IL SINDACO**

*Avv. Sebastiano Napoli*

**SCHEDA 3: PROGRAMMA TRIENNALE 2013 - 2015  
DELL'AMMINISTRAZIONE COMUNALE DI CAPACI**


**ELENCO ANNUALE 2013**

Codice Interno Amm. ne	Codice Unico Intervento (CUI)	C U P	DESCRIZIONE DELL'INTERVENTO	C P V	Responsabile del procedimento		Importo Annuale (migliaia di €)	Importo totale intervento (migliaia di €)	Finalità	Conformità		Priorità	progettazione approvata	Tempi di Esecuzione	
					Cognome	Nome				Urb. (S/N)	Amb (S/N)			Trim/ann o inizio lavori	Trim/ann o fine lavori
A			Lavori di ristrutturazione dell'immobile confiscato alla criminalità mafiosa sito in Corso Isola delle Femmine 16 per essere adibito a comunità alloggio per anziani - 1° stralcio		Lo Iacono	Giuseppe	89,82	89,82	MIS	S	S	1	PE	03/13	04/13
<b>TOTALE</b>								<b>89,82</b>							

Area V - Servizi Generali e cimiteriali, Ambiente e LL.PP.

*Il Funzionario Responsabile*

*Ing. Giuseppe Lo Iacono*

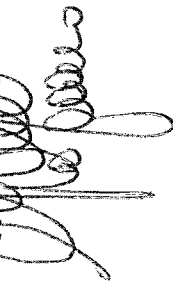



**COMUNE DI CAPACI**  
(PROVINCIA DI PALERMO)

**PROGRAMMA TRIENNALE  
OPERE PUBBLICHE 2013-2015**

**CARTOGRAFIA**  
Scala 1:5000

**AREA V – SERVIZI GENERALI E CIMITERIALI, AMBIENTE LL.PP.**  
**IL FUNZIONARIO RESPONSABILE**

*Ing. Giuseppe Lo Iacono*

**L'ASSESSORE AI LAVORI PUBBLICI**

*Franca Lisa Giambona*

**IL SINDACO**


*Avv. Sebastiano Napoli*



LE OPERE PUBBLICHE RIGUARDANTI I SERVIZI A RETE NON SONO VISUALIZZATE IN QUANTO  
PTCUB0400004 INTINTEPO COMUNE A VASTE ZONE

MAPPA PIANO TRIENNALE  
OPERE PUBBLICHE

SCALA 1:5000

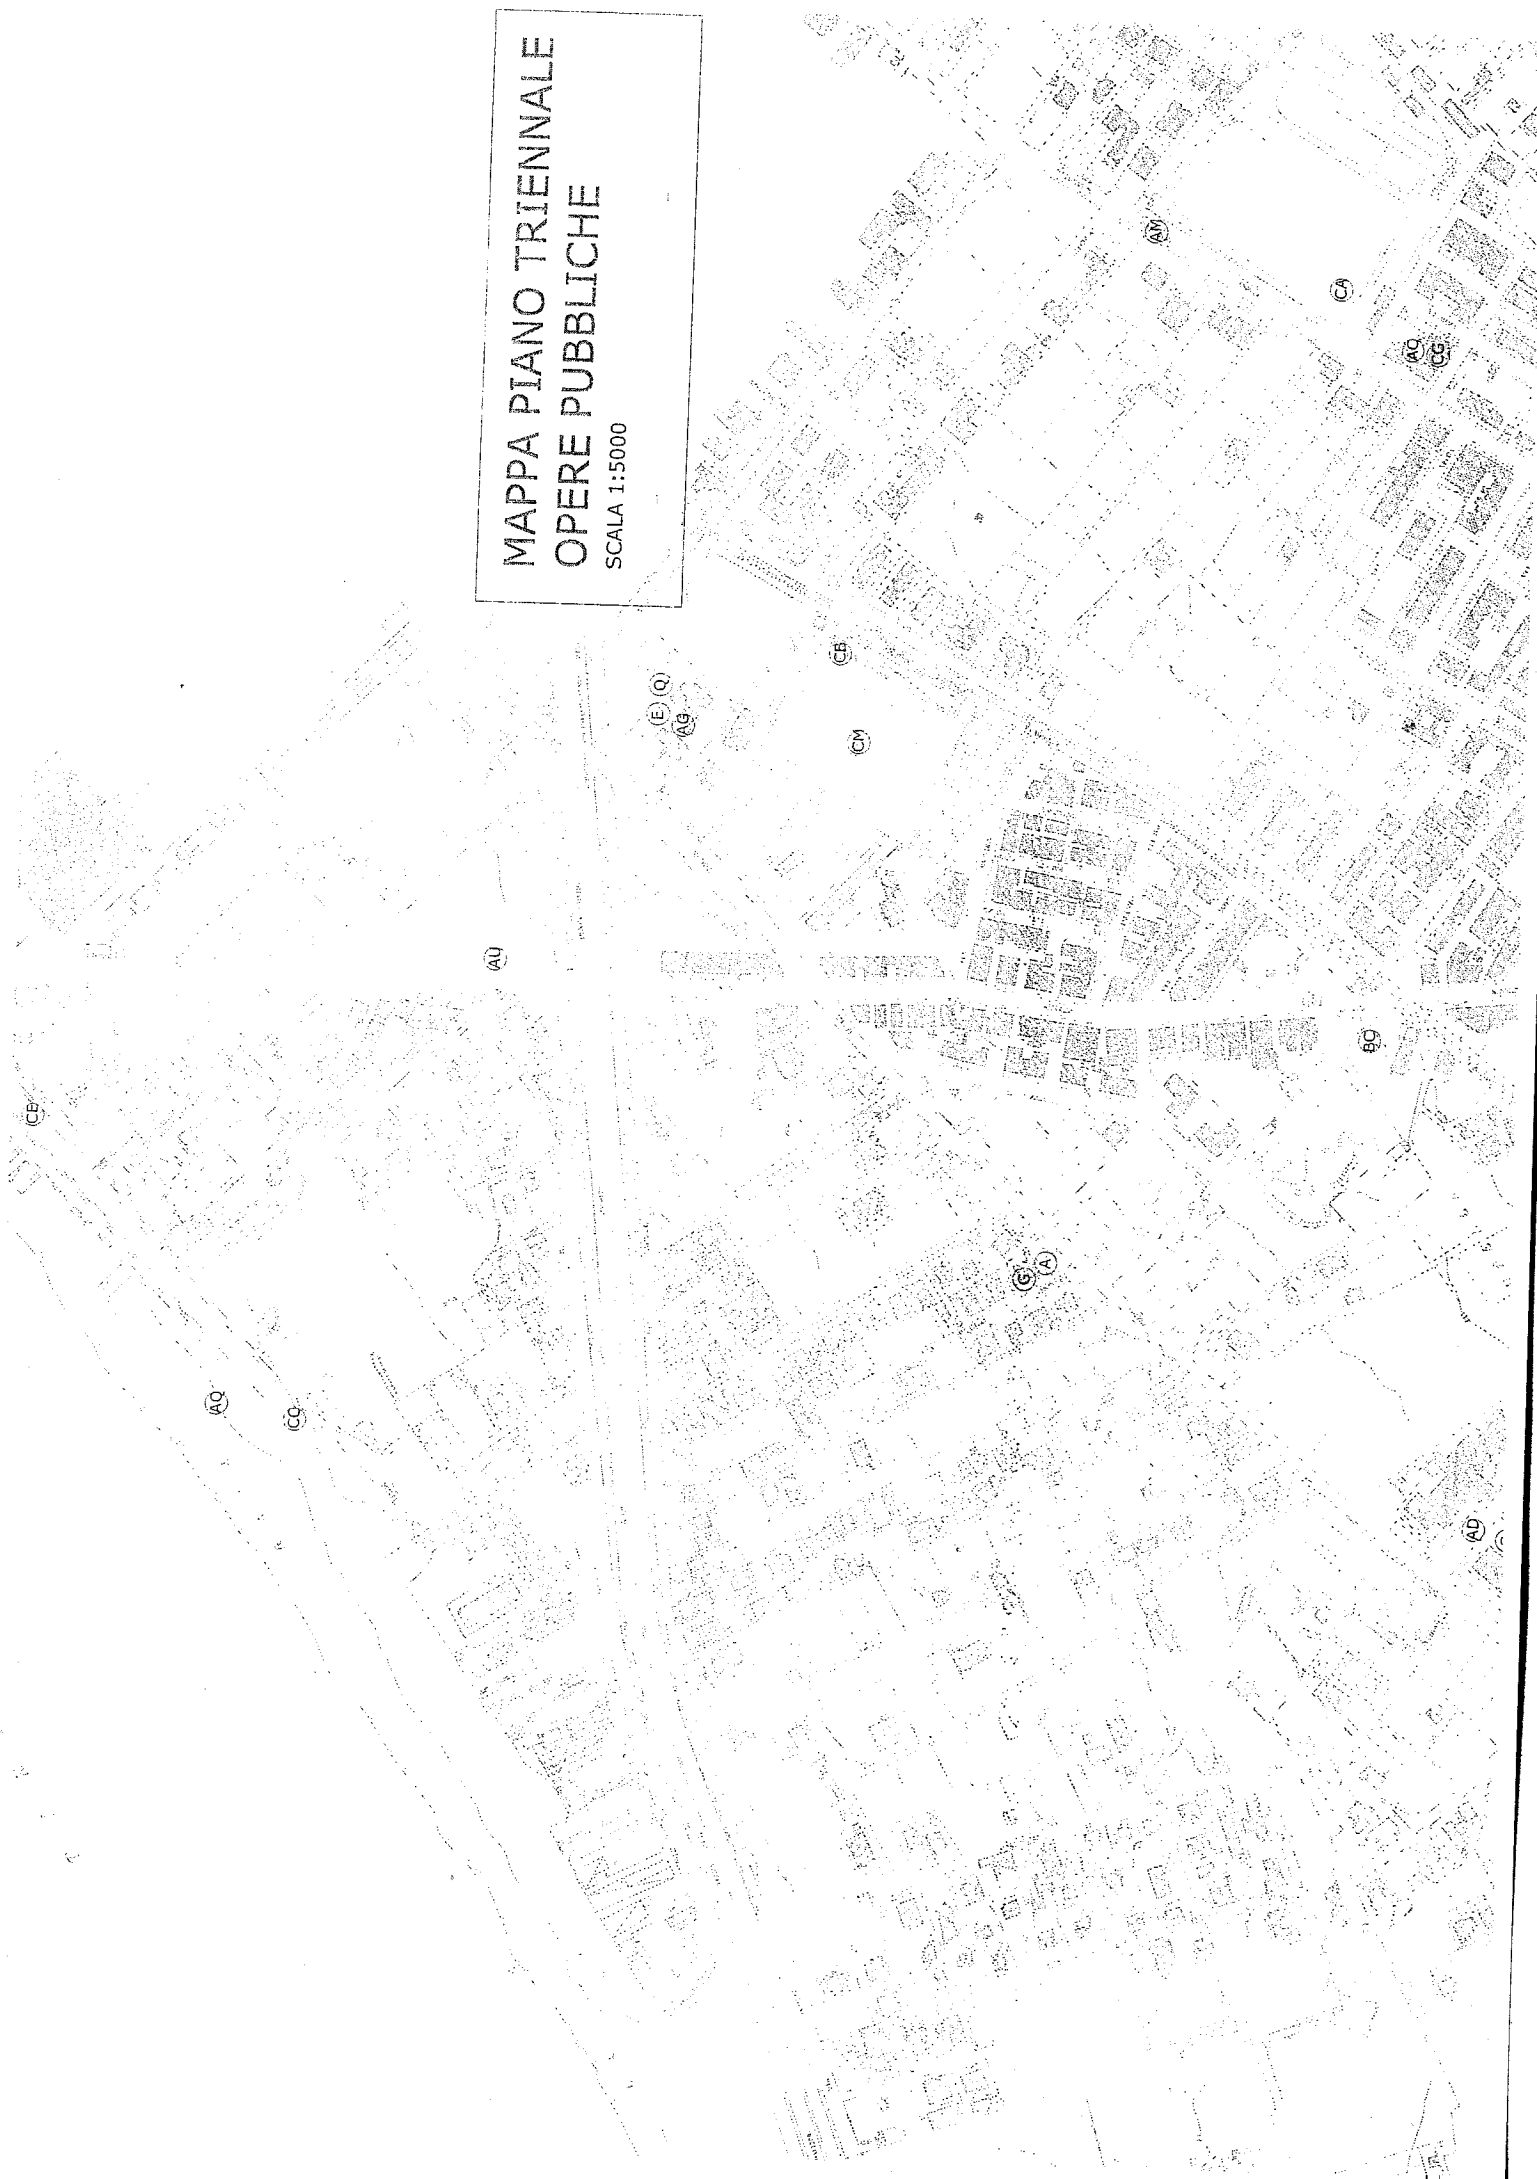

L'ASSESSORE ANZIANO

*[Handwritten signature]*

IL SINDACO

*[Handwritten signature]*

*vice*  
IL SEGRETARIO GENERALE

*[Handwritten signature]*

Copia conforme all'originale, in carta libera, per uso amministrativo

Dal Municipio \_\_\_\_\_

IL SEGRETARIO GENERALE  
(Dott.ssa Adriana Manta)

### REFERTO DI PUBBLICAZIONE

N. Reg. pubbl. \_\_\_\_\_

Certifico io sottoscritto Segretario Generale su conforme dichiarazione del Responsabile Albo Pretorio, che copia del presente verbale viene pubblicato il giorno \_\_\_\_\_ all'Albo Pretorio ove rimarrà esposta per 15 giorni consecutivi.

Il Responsabile Albo Pretorio

IL SEGRETARIO GENERALE  
(Dott.ssa Adriana Manta)

Il sottoscritto Segretario Generale, visti gli atti d'ufficio

#### ATTESTA

• CHE la presente deliberazione è divenuta esecutiva il 03.08.2013 in quanto

decorsi 10 giorni dalla data di inizio della pubblicazione;

Dichiara Immediatamente Esecutiva;

Dal Municipio 03.08.2013

*vice*  
IL SEGRETARIO GENERALE  
(Dott.ssa Adriana Manta)

*[Handwritten signature]*