


Proposta dell'Area III n° 3 reg. Data 08.05.2019		
--	---	--

**COMUNE DI CAPACI**  
 PROVINCIA DI PALERMO

Originale di determinazione del  
 Sindaco

N° <u>8</u> del Reg. Data <u>08-05-2019</u>	<b>OGGETTO</b>	Denominazione area di circolazione piazza " Francesco Di Lorenzo " .
	<b>NOTE</b>	

L'anno duemiladiciannove il giorno \_\_\_\_\_ del mese di **maggio** alle ore \_\_\_\_\_ nella sala delle adunanze del Comune di Capaci il Sindaco Puccio Pietro, analizza la seguente proposta ai fini dell'assunzione delle determinazioni di competenza:

Il Responsabile del procedimento di cui all'art. 5 della l.r. 30/4/1991 n° 10, ai sensi dell'art. 2 della medesima legge, su richiesta dell'Assessore alla P.M., propone l'adozione della presente proposta di determinazione avente ad oggetto: denominazione aree di circolazione piazza "**Francesco Di Lorenzo**".

**Premesso che:**

- un' area all'interno della via Zima, con determinazione sindacale, n. 6 del 18 febbraio 2014, è stata denominata "**Don Giuseppe Ragusa**";
- la Prefettura, con nota del 21.03.2019 prot. 43995, non ha autorizzato detta denominazione, perché " la richiesta non risulta supportata da particolari elementi "

**Tenuto conto che** è intendimento della Civica Amministrazione intitolare alcune vie e piazze di questa cittadina alla memoria di ex Sindaci di Capaci ;

**Ritenuto opportuno** intitolare detta area di circolazione ( già denominata Don Giuseppe Ragusa), ubicata all'interno della via Zima, all' ex Sindaco di Capaci "**Francesco Di Lorenzo** "

**Vista** la planimetria dell' area di circolazione interessata alla intitolazione ;

**Visto** il profilo biografico dell'onorata;

**Visto** il R.D.L. 10 maggio 1923, n. 1158 , convertito con legge 17 aprile 1925, n. 473;

**Vista** la legge 23 giugno 1927, n. 1188, contenente norme sulla toponomastica stradale e monumenti a personaggi contemporanei ;

**Vista** la Legge anagrafica 24 dicembre 1954, n.1228 e successive modifiche ed integrazioni nonché il relativo regolamento di esecuzione approvato con D.P.R. 30 maggio 1989, N. 223;

**Visto** il decreto legislativo 18 agosto 2000, 267;

**Considerato** che la competenza in ordine alla denominazione di nuove strade rientra nella competenza residuale del Sindaco;

PROPONE DI DETERMINARE

1. **Revocare** la determinazione sindacale, n. 6 del 18 febbraio 2014;
2. **Intitolare** l' area di circolazione, come da planimetria allegata alla presente, alla memoria di "**Francesco Di Lorenzo**" che, conseguentemente, sarà nominata "**piazza Francesco Di Lorenzo** " ;
3. **Trasmettere** il presente provvedimento alla Prefettura di Palermo per la prescritta autorizzazione;
4. **Dare atto** che la presente determinazione produrrà i suoi effetti dopo che la Prefettura di Palermo avrà emesso provvedimento di autorizzazione alle denominazioni di che trattasi .

Il Responsabile dell'Ufficio Toponomastica  
( isp. capo Di Maggio Caterina )

Vista la superiore proposta del responsabile dell'ufficio si esprime parere favorevole in ordine alla regolarità tecnica.

Il Responsabile dell'Area III  
( magg. Gaetano Fontana)

IL SINDACO

Vista la superiore proposta di determinazione corredata dai pareri resi favorevoli dai Responsabili di Area;

DETERMINA

Di approvare la superiore proposta di determinazione .

IL SINDACO  
( Puccio Pietro)

Francesco di Lorenzo (Ciccio Carricchio)

Nasce l'01/01/1904 da una modesta famiglia di Capaci; dei sei fratelli e due sorelle di cui si compone la famiglia, è l'unico figlio che studia, prima a Isola delle Femmine per la prosecuzione delle scuole elementari e successivamente a Palermo all'istituto tecnico Gagini.

Fin da giovane si distingue all'interno della comunità capaciota per il suo temperamento fiero, operoso, per il suo attaccamento al paese e per la sua attenzione all'esigenze della collettività in un periodo storico in cui le condizioni di vita, lavorative ed economiche, della generalità della popolazione erano piuttosto precarie. Si dimostra sempre pronto ad aiutare il prossimo compaesano anche antepoendo i bisogni di quest'ultimo all'esigenze sue e della sua famiglia (come ricordano i figli).

Nella sua vita l'interesse per il compaesano è stato sempre posto al di sopra e prima di ogni altro interesse anche familiare.

Ha avuto la forza e il coraggio di opporsi al diktat imposto dal segretario politico della D.C. provinciale del tempo, allorquando decise di formare una lista civica (in opposizione alla lista ufficiale della D.C) con la quale si trascinò appresso la maggioranza della popolazione, battè la D.C. e vinse le elezioni amministrative con il "ramoscello di Ulivo".


È stato sindaco del paese negli anni 50; è stato il primo sindaco del paese (del periodo post-bellico) di estrazione popolare, vero figlio ed espressione della comunità capaciota, amato e osannato da consensi plebiscitari. Sua l'idea è la realizzazione dell'attuale Via Kennedy "strata pò mari" che avrebbe collegato l'abitato del paese al mare, aprendo un orizzonte di sviluppo turistico all'ora impensabile.

La realizzazione del tracciato che avrebbe attraversato quel territorio e sottratto una certa porzione di area alla proprietà privata, gli ha procurato un' innumerevole serie di denunce e minacce da parte dei proprietari che, piuttosto che sentirsi favoriti dall'innovativo e lungimirante progetto, si sentivano penalizzati per il presunto danno che andavano a subire. Ha saputo tenere testa anche in questa occasione ed ha resistito a tali minacce anche se provenienti da ambienti forti.

Al fianco della moglie, Donna Sarina Giambona, e circondato dall'affetto di una figliolanza numerosa, ha vissuto fin oltre i 100 anni nella sua dimora di Piazza Cataldo, conservando sempre l'affetto, l'amore e la devozione per e dei suoi concittadini ai quali fino all'ultimo è rimasto vicino e legato, sempre attento alle loro condizioni di vita e pronto ad intervenire in loro aiuto.

La partecipazione di popolo ai suoi funerali ha dimostrato l'affetto dei suoi compaesani. Loro hanno ricambiato con affetto le attenzioni che un piccolo grande uomo, fiero, illuminato ed operoso aveva per ognuno dei suoi capaciotti.



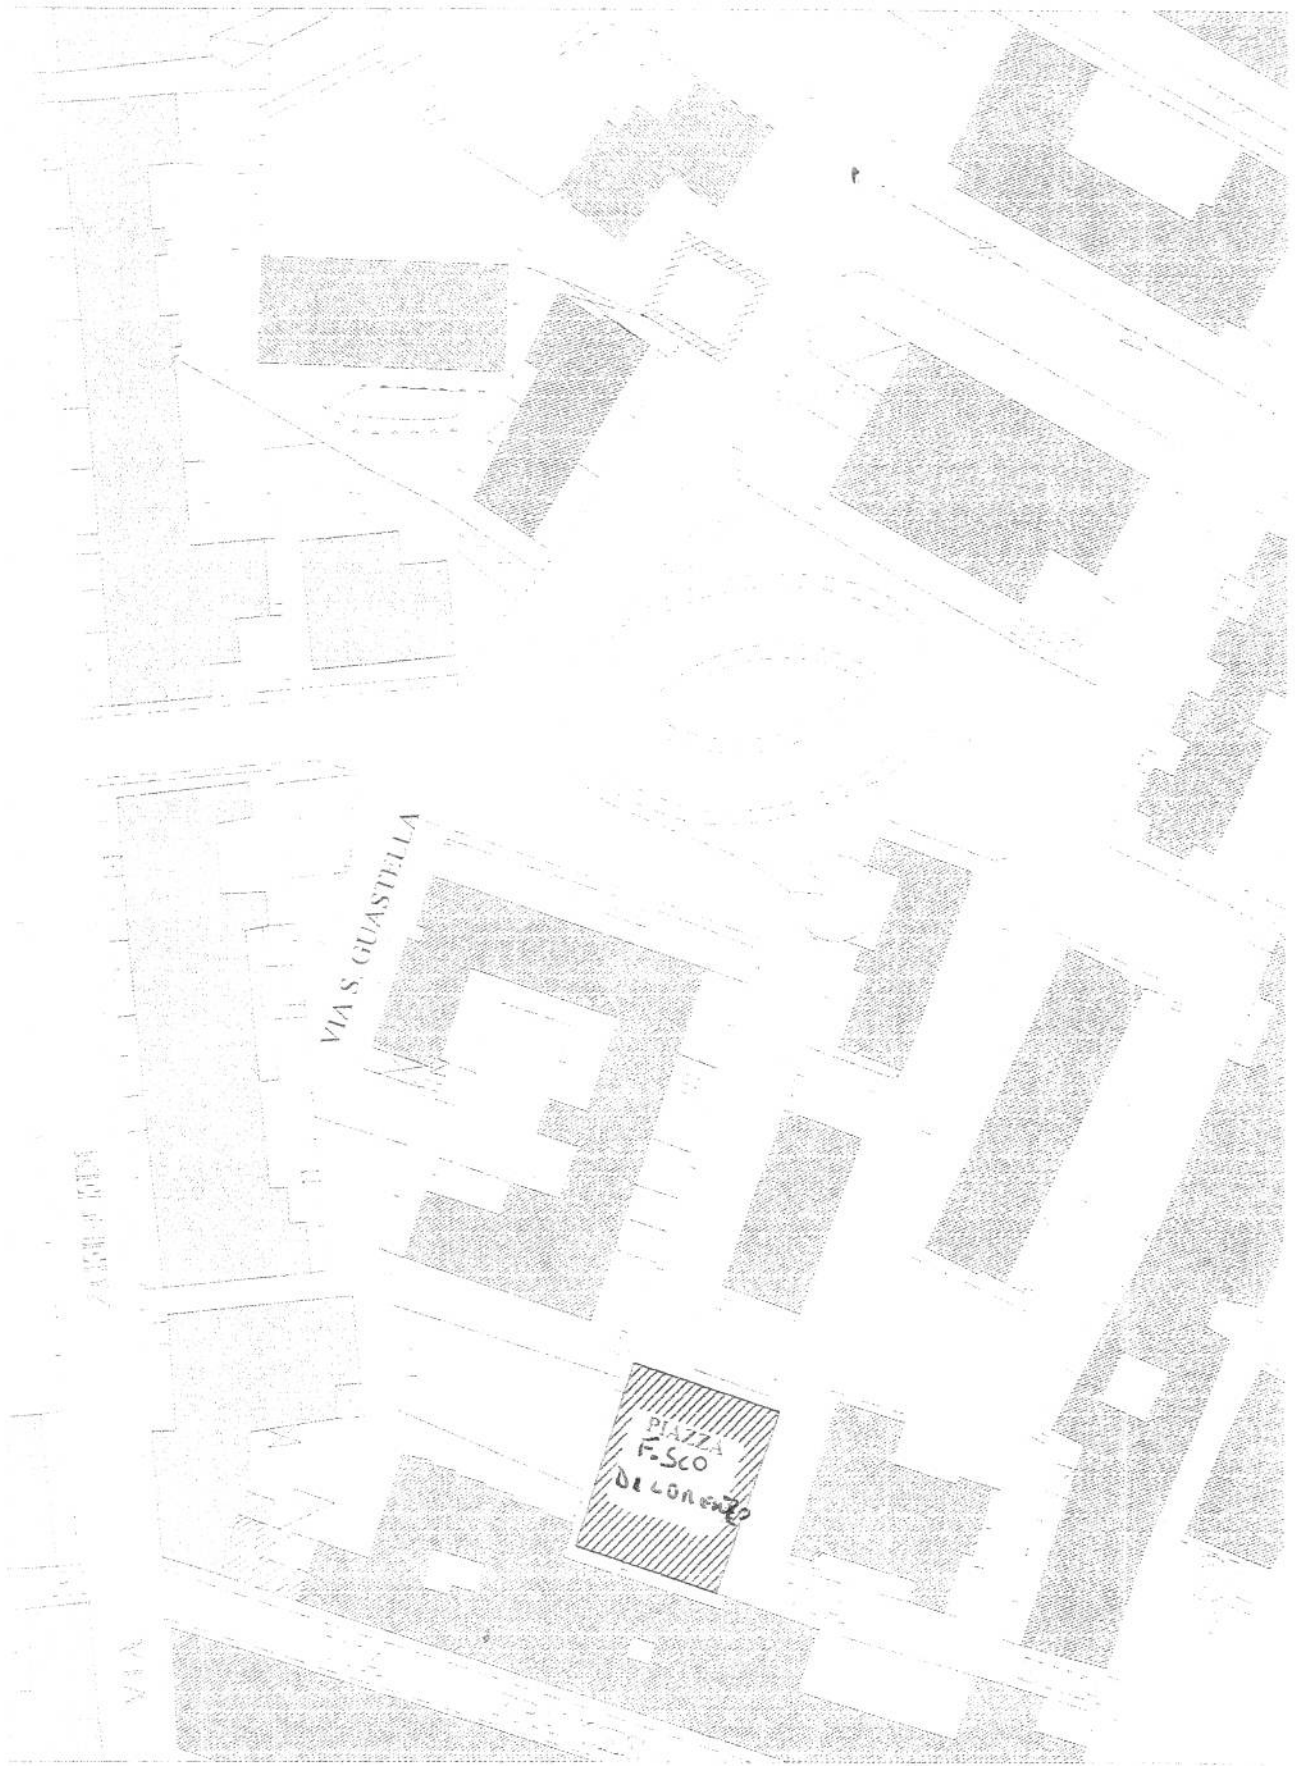

PLANIMETRIA - Scala 1:1000

A handwritten signature or mark, possibly a stylized 'C' or 'D', located in the bottom right corner of the page.

---

---

Copia conforme all'originale, in carta libera, per uso amministrativo

Dal Municipio \_\_\_\_\_

**IL SEGRETARIO GENERALE**  
(dott. Cristofaro Ricupati)

---

---

---

### REFERTO DI PUBBLICAZIONE

**N. Reg. pubbl.** \_\_\_\_\_

Certifico io sottoscritto Segretario Generale su conforme dichiarazione del Responsabile Albo Pretorio, che copia del presente verbale viene pubblicato il giorno \_\_\_\_\_ all'Albo Pretorio ove rimarrà esposta per 15 giorni consecutivi.

**Il Responsabile Albo Pretorio**

**IL SEGRETARIO GENERALE**  
(dott. Cristofaro Ricupati)

---

---

---

Il sottoscritto Segretario Generale, visti gli atti d'ufficio

**ATTESTA**

**CHE** la presente determinazione è divenuta esecutiva il \_\_\_\_\_

Dal Municipio \_\_\_\_\_

**IL SEGRETARIO GENERALE**  
(dott. Cristofaro Ricupati )