

Proposta dell'Area VI n° 8 reg. Data 17.12.2014		
---	---	--

COMUNE DI CAPACI
PROVINCIA DI PALERMO

Originale di determinazione del
Sindaco

N° <u>29</u> del Reg. Data <u>17-12-2014</u>	OGGETTO	Denominazione area di circolazione " via Giuseppina Cammarata ".
	NOTE	

L'anno duemila**quattordici** il giorno _____ del mese di **dicembre** alle ore _____ nella sala delle adunanze del Comune di Capaci il Sindaco avv. Sebastiano Napoli, analizza la seguente proposta ai fini dell'assunzione delle determinazioni di competenza:

Il Responsabile del procedimento di cui all'art. 5 della l.r. 30/4/1991 n° 10, ai sensi dell'art. 2 della medesima legge, su richiesta dell'Assessore alla P.M., propone l'adozione della presente proposta di determinazione avente ad oggetto: denominazione aree di circolazione " **via Giuseppina Cammarata** " .

Premesso che:

- alcuni consiglieri comunali hanno presentato una mozione al Consiglio Comunale per impegnare l'Amministrazione comunale ad intitolare una via del paese a **Giuseppina Cammarata** vittima del rogo della fabbrica di camicette bianche Triangle Waist Company;

Considerato che

- alcune aree di circolazione sono ancora senza una denominazione;
- appare opportuno dare una denominazione all' area di circolazione, di nuova realizzazione, che collega la via M.G. Costanzo con via A. Curtis , come da planimetria allegata alla presente ;

Preso Atto

- della nota, prot. 21053 del 18.11.2014, con la quale il funzionario responsabile dell'area IV ha comunicato che l'area individuata con la particella 2348 del foglio di mappa n. 3(detta particella comprende solo una parte dell'area da denominare) è stata ceduta , con atto pubblico, al Comune di Capaci;
- che la restante area non facente parte della particella 2348 è aperta alla circolazione senza alcun impedimento;

Ritenuto opportuno intitolare via " **Giuseppina Cammarata** " la predetta area di circolazione che collega via M.G. Costanzo con via A. De Curtis;

Vista la planimetria dell' area di circolazione interessata alla intitolazione ;

Visto il profilo biografico di Cammarata Giuseppina ;

Visto il R.D.L. 10 maggio 1923, n. 1158 , convertito con legge 17 aprile 1925, n. 473;

Vista la legge 23 giugno 1927, n. 1188, contenente norme sulla toponomastica stradale e monumenti a personaggi contemporanei ;

Vista la Legge anagrafica 24 dicembre 1954, n.1228 e successive modifiche ed integrazioni nonché il relativo regolamento di esecuzione approvato con D.P.R. 30 maggio 1989, N. 223;

Visto il decreto legislativo 18 agosto 2000, 267;

Considerato che la competenza in ordine alla denominazione di nuove strade rientra nella competenza residuale del Sindaco;

PROPONE DI DETERMINARE

1. **Intitolare** l' area di circolazione, di nuova realizzazione, attualmente senza denominazione, come da planimetria allegata alla presente, alla memoria di " **Giuseppina Cammarata**" che, conseguentemente, sarà nominata " **via Giuseppina Cammarata** " ;
2. **Trasmettere** il presente provvedimento alla Prefettura di Palermo per la prescritta autorizzazione;
3. **Dare atto** che la presente determinazione produrrà i suoi effetti dopo che la Prefettura di Palermo avrà emesso provvedimento di autorizzazione alle denominazioni di che trattasi .

Il Responsabile dell'Ufficio Toponomastica
(**Cuneo Antonina**)

Vista la superiore proposta del responsabile dell'ufficio si esprime parere favorevole in ordine alla regolarità tecnica.

Il Responsabile dell'Area VI
(**magg. Gaetano Fontana**)

IL SINDACO

Vista la superiore proposta di determinazione corredata dai pareri resi favorevoli dai Responsabili di Area;

DETERMINA

Di approvare la superiore proposta di determinazione .


IL SINDACO
(**avv. Sebastiano Napoli**)

PLANIMETRIA - Scala 1:1000

CARRU

VIA

VIA GIUSEPPINA CAMMARATA

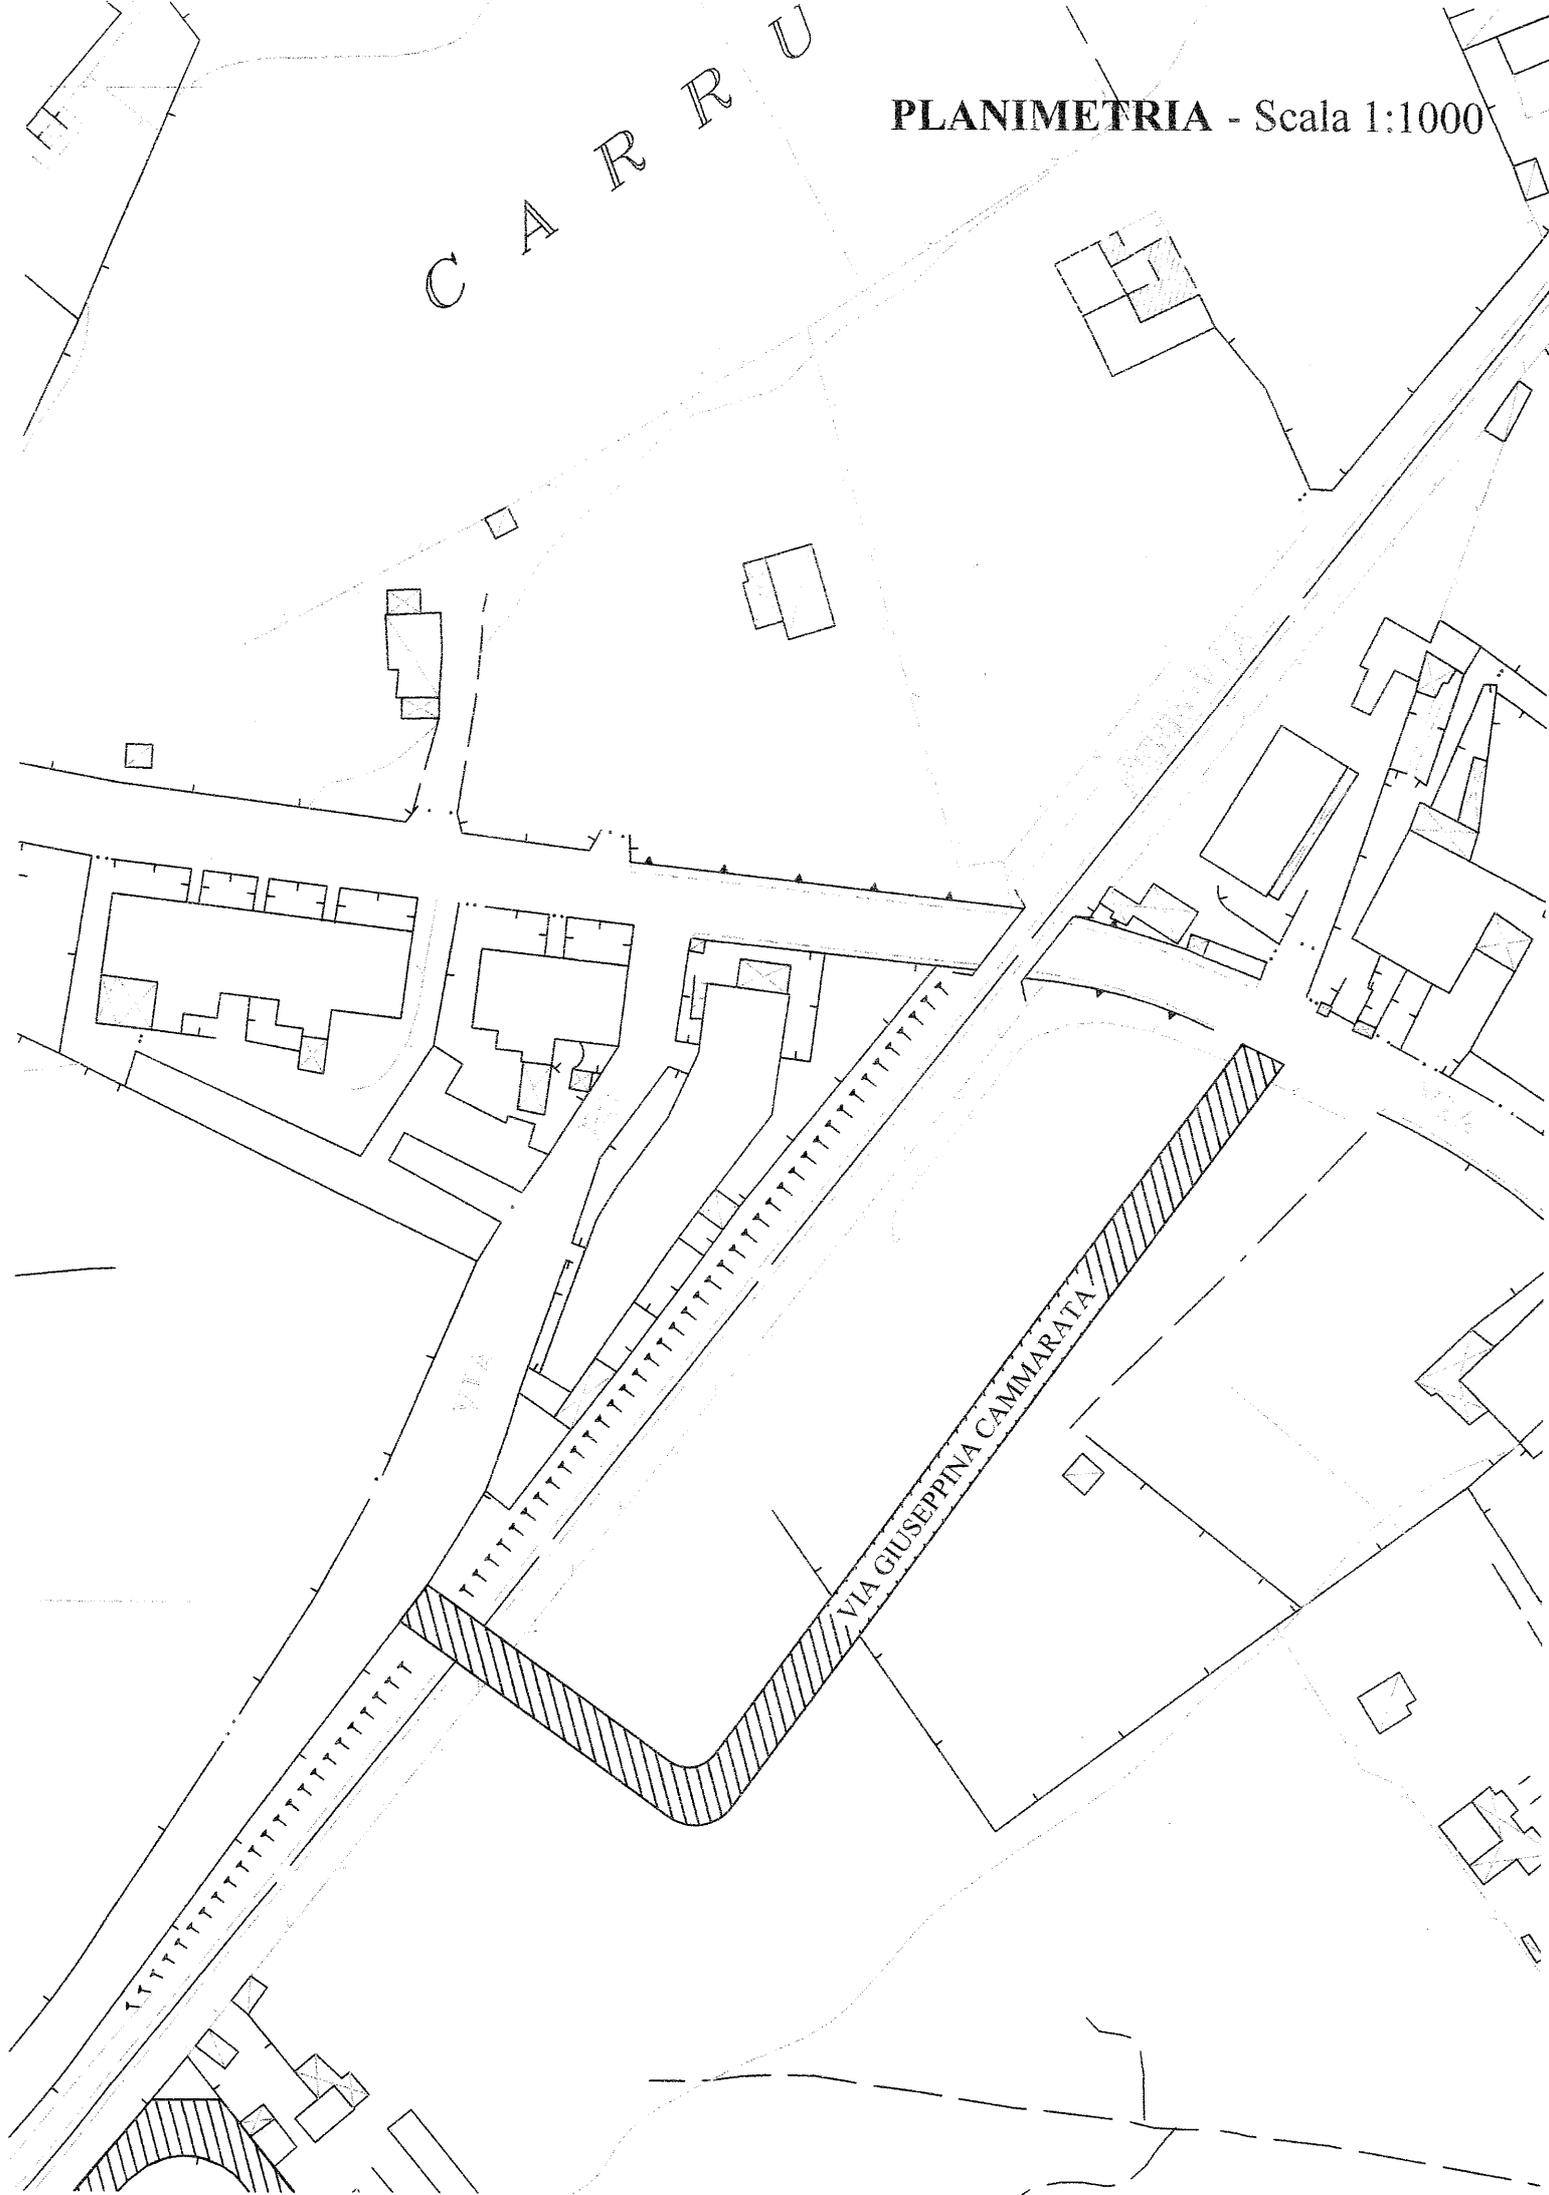

Copia conforme all'originale, in carta libera, per uso amministrativo

Dal Municipio _____

IL SEGRETARIO GENERALE
(dott.ssa Antonella Spataro)

REFERTO DI PUBBLICAZIONE

N. Reg. pubbl. _____

Certifico io sottoscritto Segretario Generale su conforme dichiarazione del Responsabile Albo Pretorio, che copia del presente verbale viene pubblicato il giorno _____ all'Albo Pretorio ove rimarrà esposta per 15 giorni consecutivi.

Il Responsabile Albo Pretorio

IL SEGRETARIO GENERALE
(dott.ssa Antonella Spataro)

Il sottoscritto Segretario Generale, visti gli atti d'ufficio

ATTESTA

CHE la presente determinazione è divenuta esecutiva il _____

Dal Municipio _____

IL SEGRETARIO GENERALE
(Dott.ssa Antonella Spataro)