


PROVINCIA DI PALERMO  
**COMUNE DI CAPACI**  
 PIANO REGOLATORE GENERALE

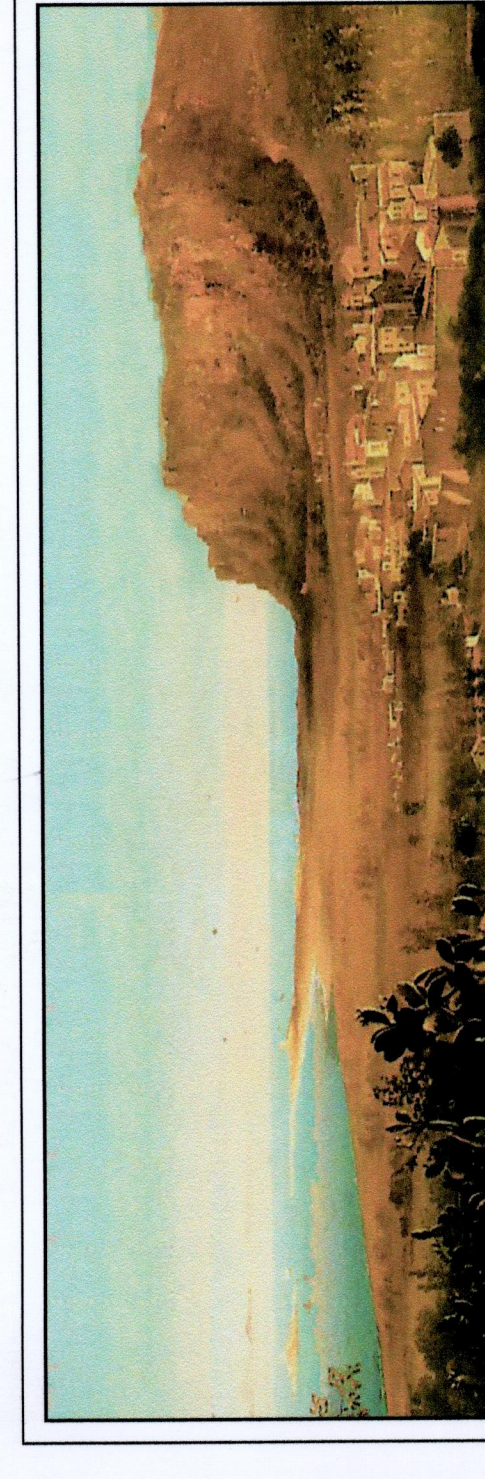

Tav. 2 scala 1:10.000


Responsabile dell'Ufficio del Piano  
 arch. GIUSEPPE MESSINA



arch.  
 VINCENZO LONGO

STATO DI FATTO

APPROVATO DAL CONSIGLIO COMUNALE  
 con deliberazione n. 13 del 13.06.2008  
 con la deliberazione del Consiglio Comunale n. 13 del 13.06.2008  
 con la deliberazione del Consiglio Comunale n. 13 del 13.06.2008

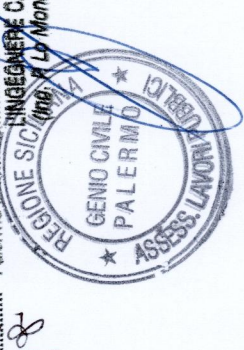

vedi ed. approvazioni