

REGIONE SICILIANA  
 COMUNE DI CAPACI  
 (Provincia Regionale di Palermo)

OPERE DI ADEGUAMENTO E MESSA IN SICUREZZA DELL'ASILO NIDO IN  
 VIA DEGLI OLEANDRI

IL PROGETTISTA  
 Arch. Tanja Giamb Bruno  
 Ing. Giuseppe Lo Porto


Il R.U.P.:  
 Ing. Giuseppe Lo Iacono

elaborati	tavola	scala
COROGRAFIE	T1	VARIE
		data
		Febbraio 2009
		revisione




PLANIMETRIA D'INSIEME SCALA 1/10000

○ area asilo

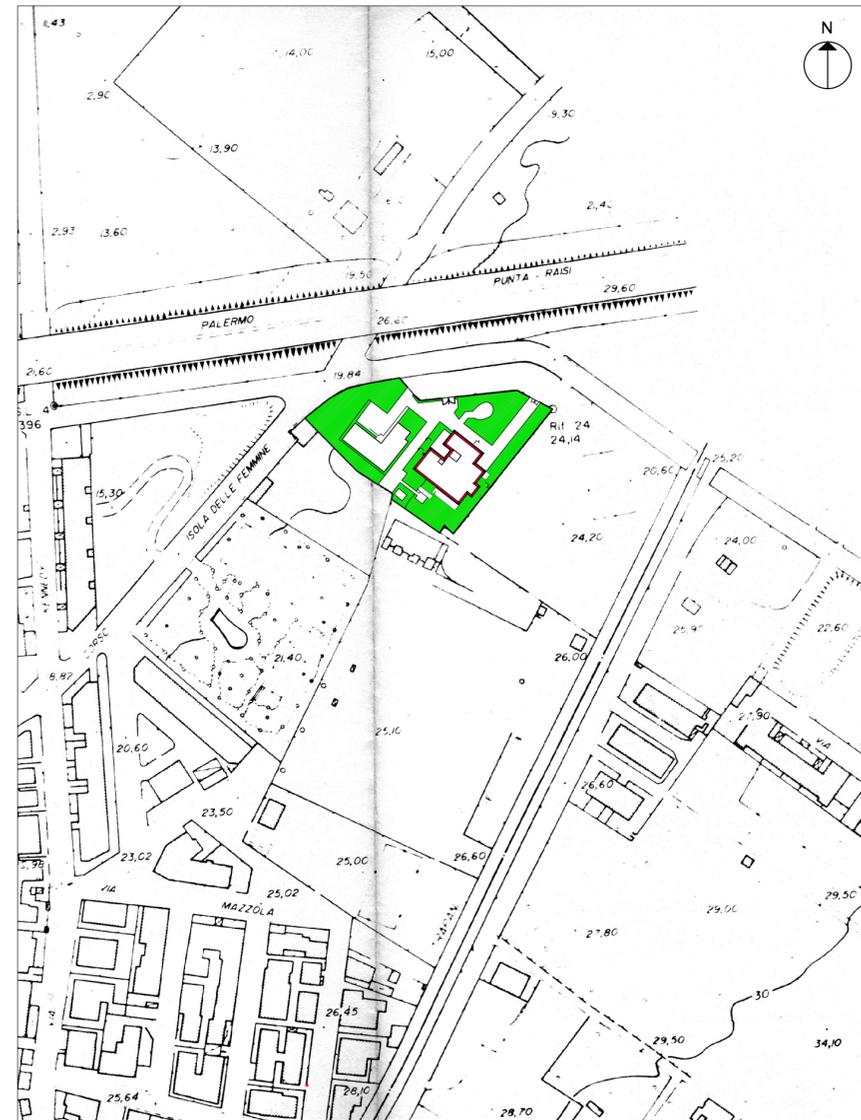

PLANIMETRIA D'INSIEME SCALA 1/2000

■ edificio asilo ■ area verde

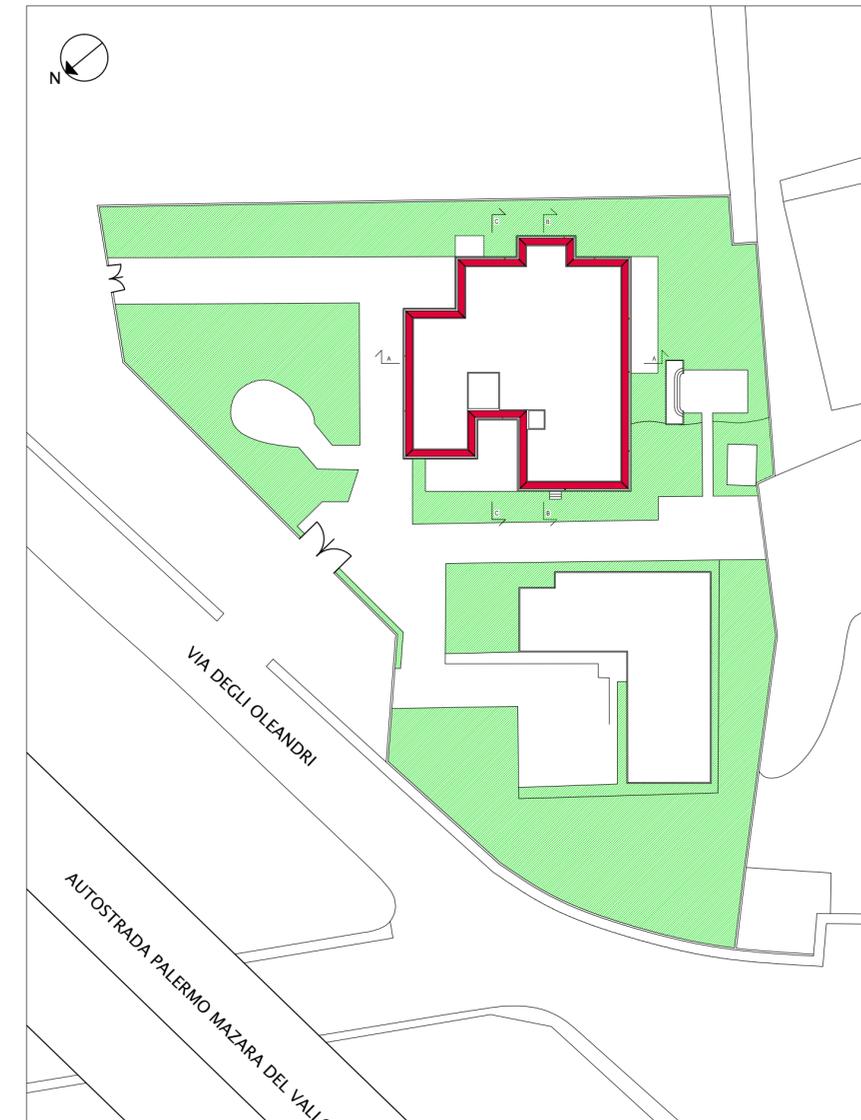

PLANIMETRIA D'INSIEME SCALA 1/500

■ edificio asilo ■ area verde

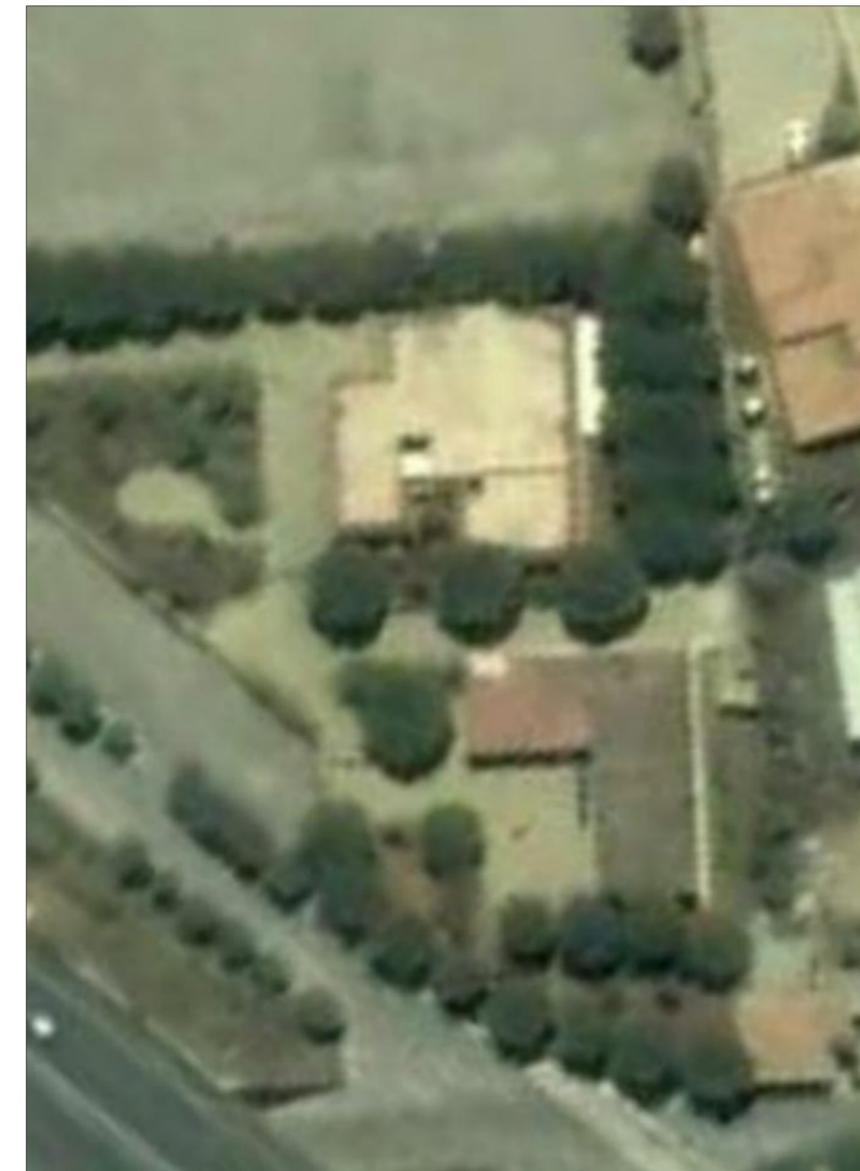


FOTO AEREA SCALA 1/500