

REGIONE SICILIANA
 COMUNE DI CAPACI
 (Provincia Regionale di Palermo)


OPERE DI ADEGUAMENTO E MESSA IN SICUREZZA DELL'ASILO NIDO IN
 VIA DEGLI OLEANDRI

IL PROGETTISTA
 Arch. Tanja Giamburro
 Ing. Giuseppe Lo Porto


IL R.U.P.:
 Ing. Giuseppe Lo Iacono

elaborati
 PROGETTO:
 PIANTE, PROSPETTI E SEZIONI

| | |
|-----------|---------------|
| tavola | scala |
| T4 | 1:100 |
| data | Febbraio 2009 |
| revisione | Febbraio 2017 |

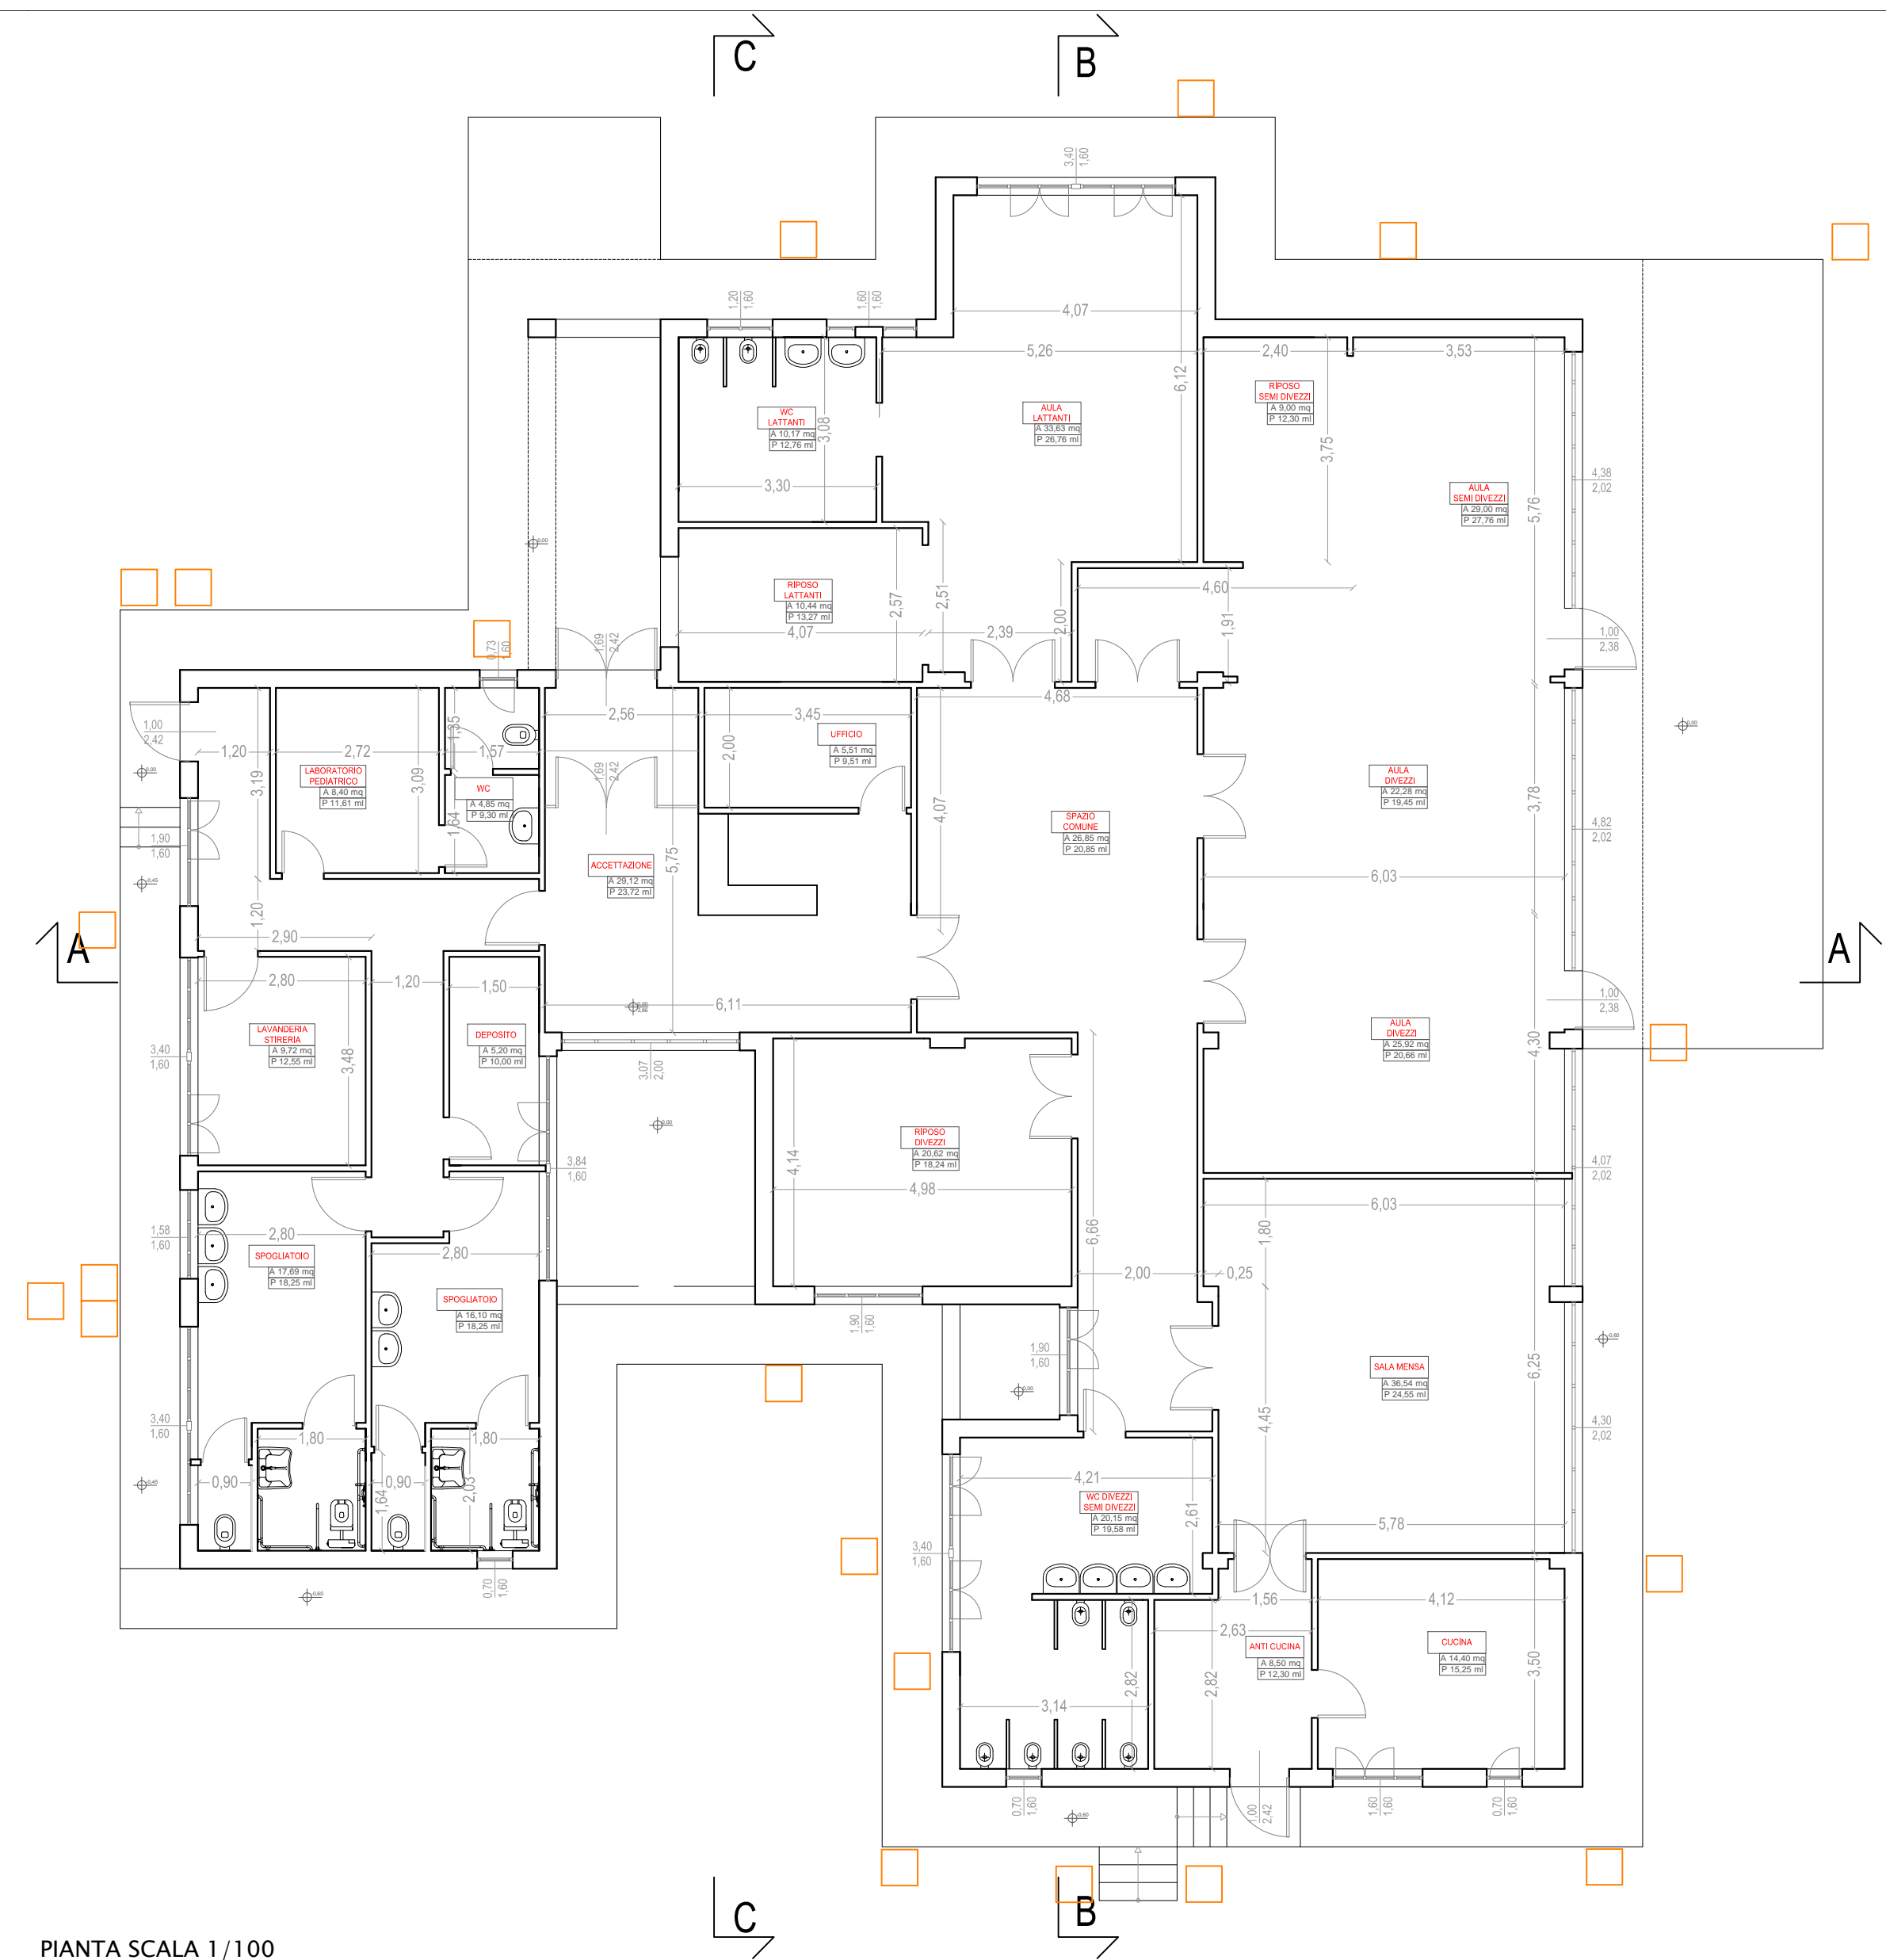

PIANTA SCALA 1/100

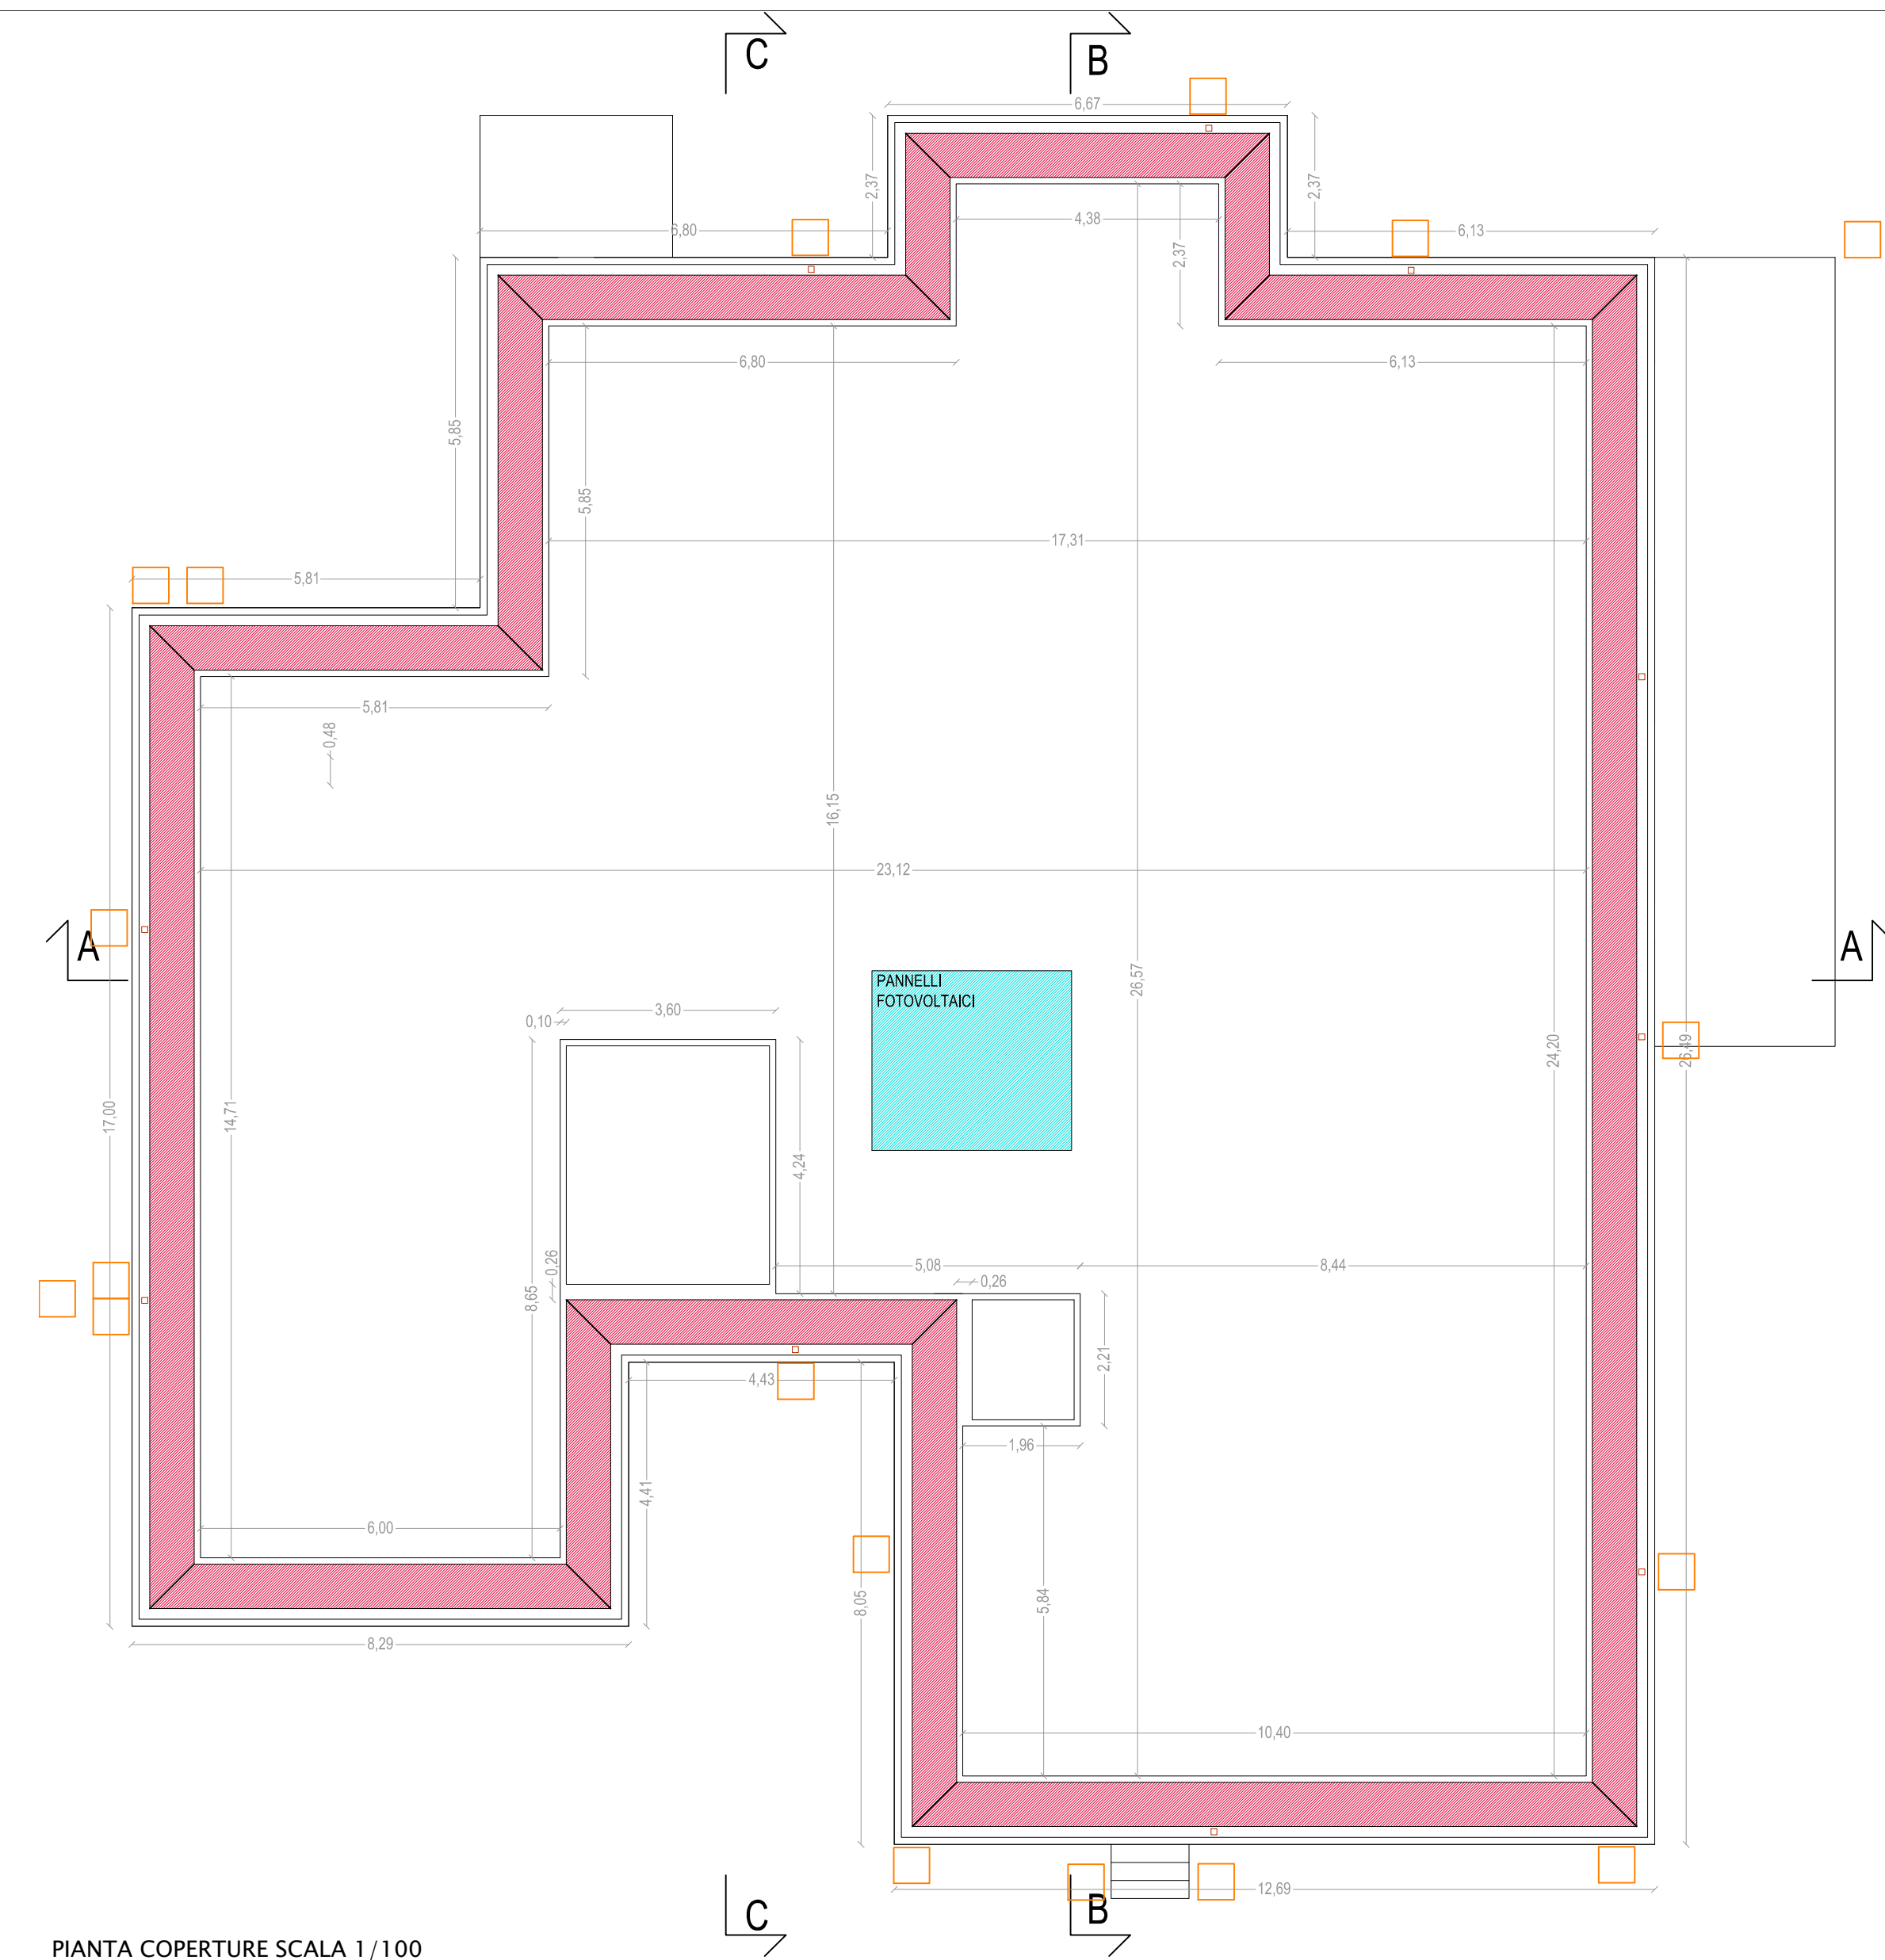

PIANTA COPERTURE SCALA 1/100



PROSPETTO SUD-OVEST SCALA 1/100



SEZIONE C-C SCALA 1/100