


REGIONE SICILIANA
COMUNE DI CAPACI
(Provincia Regionale di Palermo)

OPERE DI ADEGUAMENTO E MESSA IN SICUREZZA DELL'ASILO NIDO IN
VIA DEGLI OLEANDRI

IL PROGETTISTA
Arch. Tanja Giambruno
Ing. Giuseppe Lo Porto

Il R.U.P.:
Ing. Giuseppe Lo Iacono

elaborati	tavola	scala
IMPIANTI SPECIALI	T8	1:100
	data febbraio 2009 Rev. febbraio 2017	

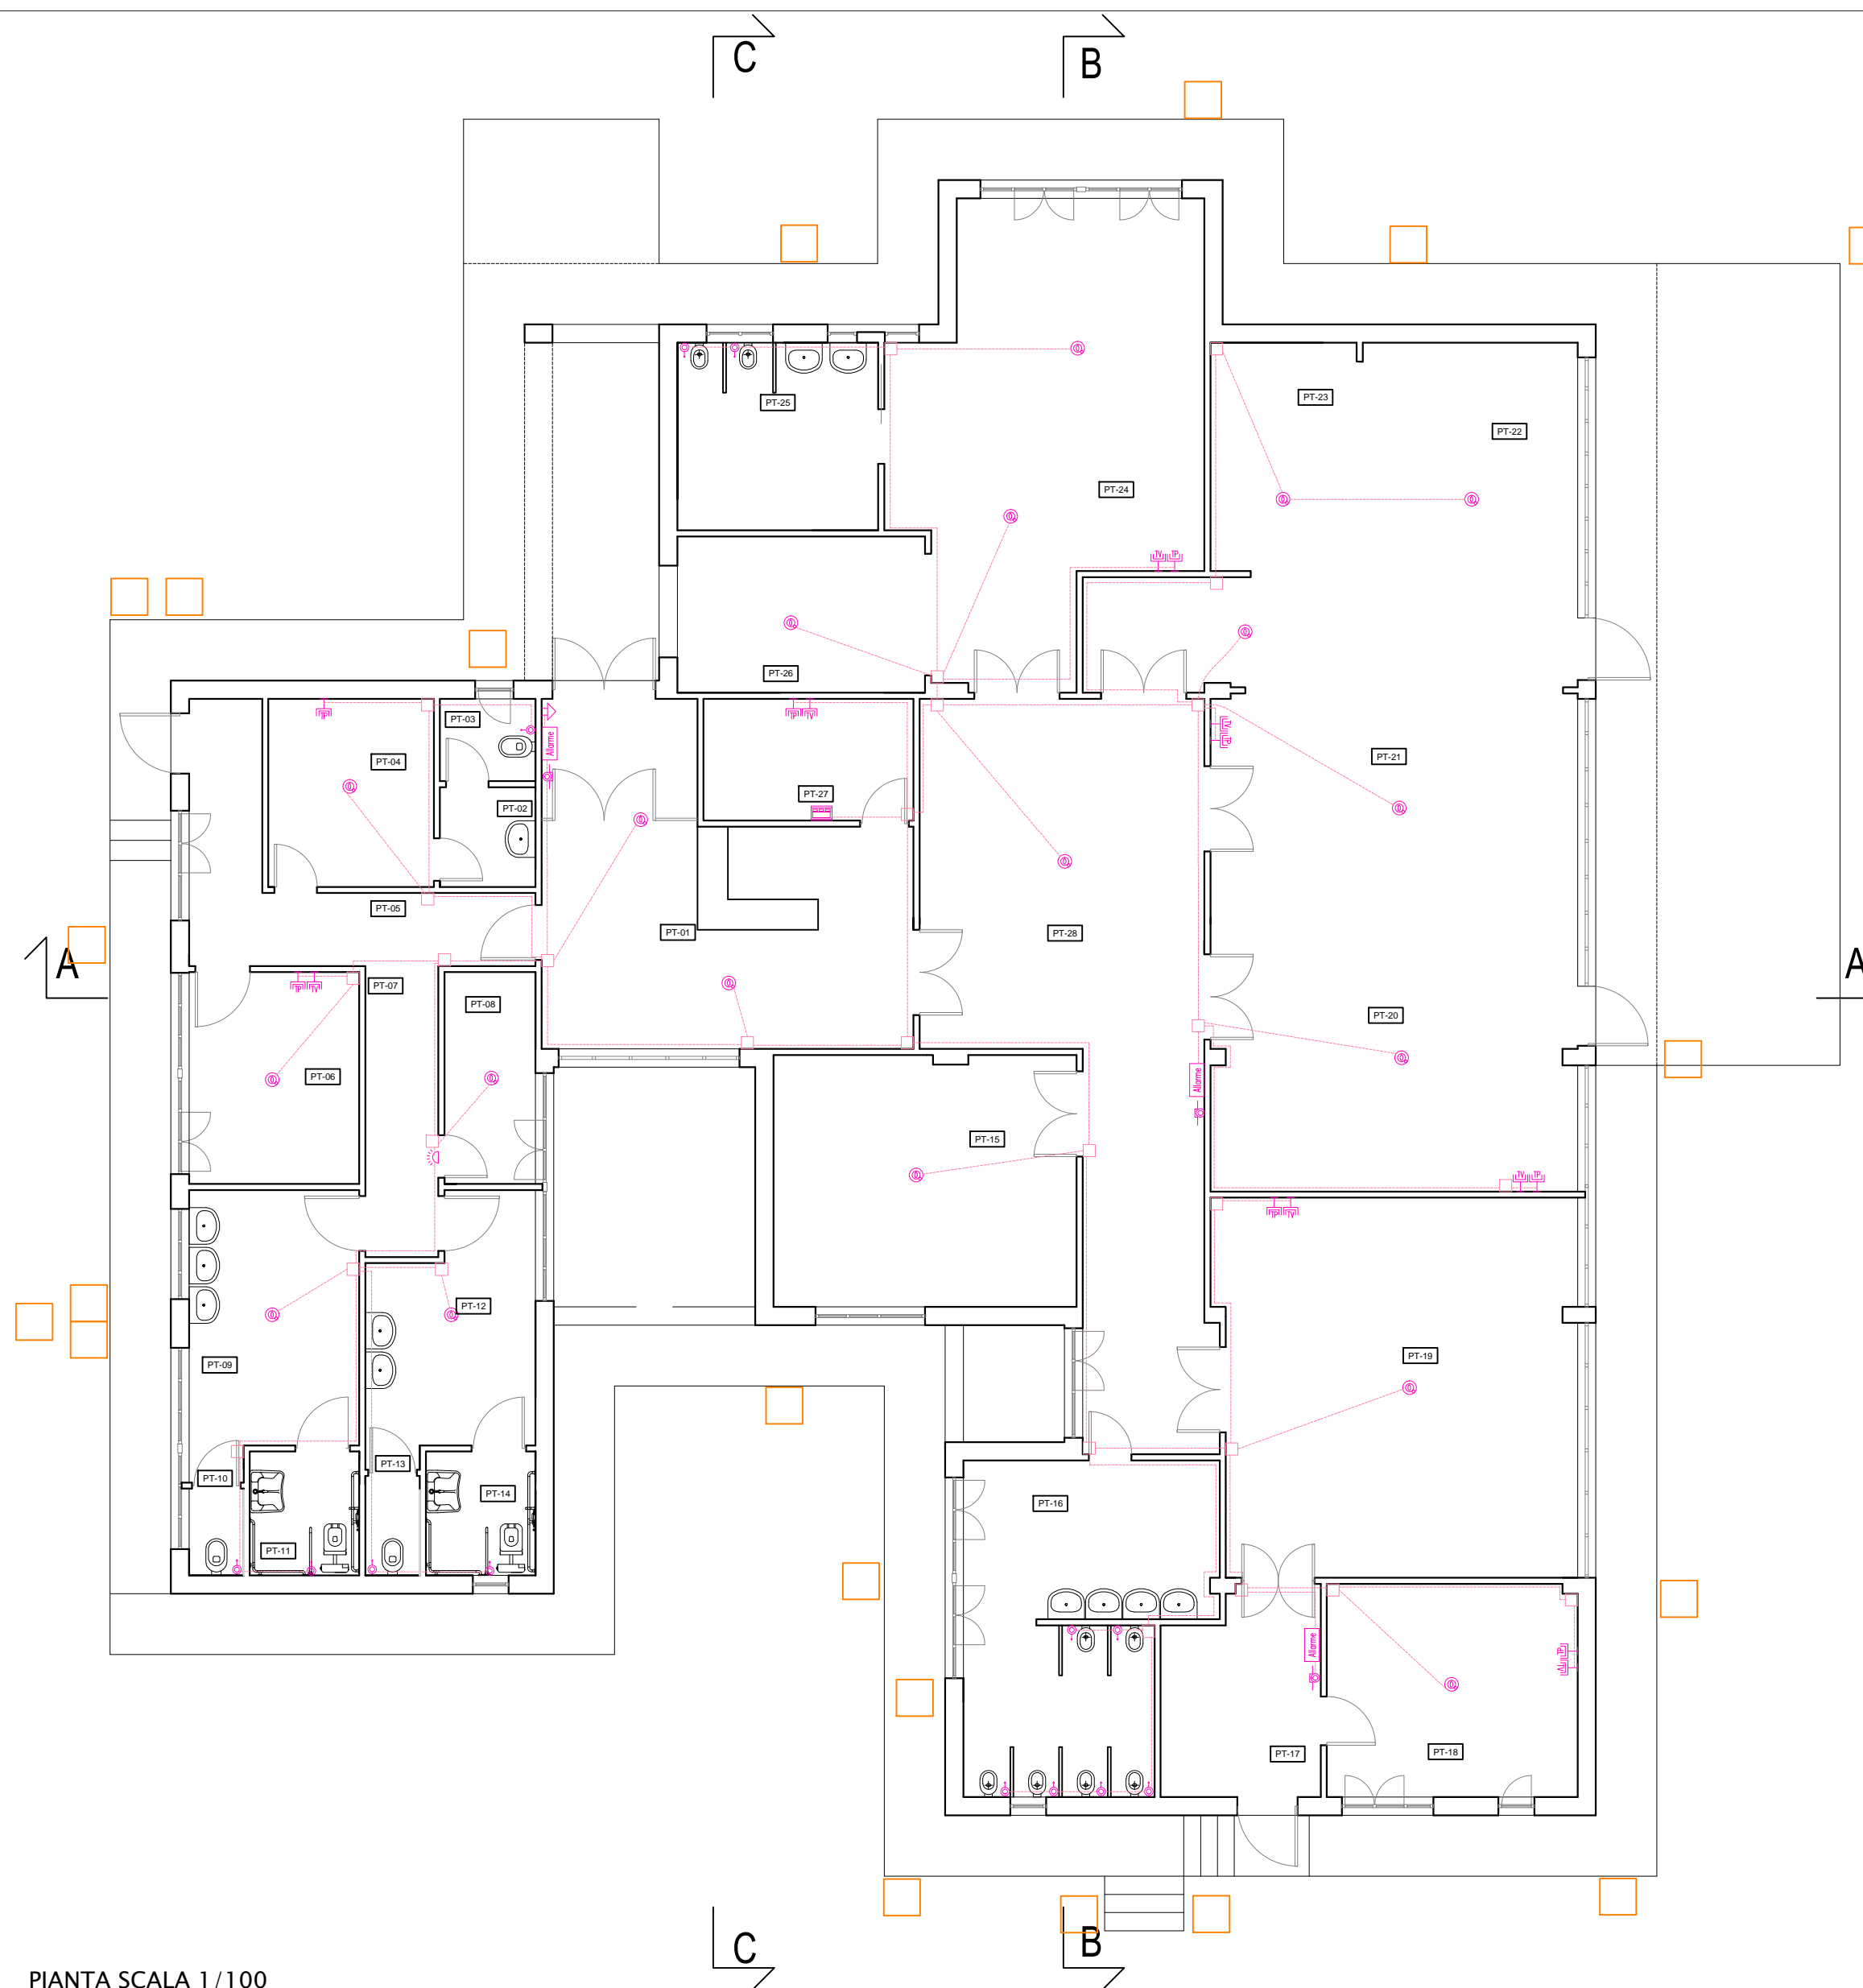

LEGENDA LOCALI

PT-01 Accettazione	PT-15 Riposo Divezzi
PT-02 Anti-Wc	PT-16 Servizio Divezzi
PT-03 Servizio	PT-17 Anti Cucina
PT-04 Infermeria	PT-18 Cucina
PT-05 Disimpegno	PT-19 Sala Mensa
PT-06 Lavanderia/Stireria	PT-20 Aula Divezzi
PT-07 Disimpegno	PT-21 Aula Divezzi
PT-08 Deposito	PT-22 Aula Divezzi
PT-09 Spogliatoio	PT-23 Riposo Semi Divezzi
PT-10 Servizio	PT-24 Aula Lattanti
PT-11 Servizio	PT-25 Servizio Lattanti
PT-12 Spogliatoio	PT-26 Riposo Lattanti
PT-13 Servizio	PT-27 Ufficio
PT-14 Servizio	PT-28 Spazio Comune

LEGENDA SIMBOLI

	Centrale impianto rivelazione incendio
	Pulsante di emergenza a rottura di vetro
	Pannello segnalazione allarme incendio
	Rivelatore ottico di fumo
	Dispositivo ripetitore rivelatore di fumo
	Presse telefonica in scatola da incasso
	Presse TV in scatola da incasso
	Pulsante a tirante
	Sirena da interno per segnalazione allarme intrusione
	Cassetta di derivazione da incasso o a vista
	Tubazione FK15 sottotraccia