


-----	CONFINE COMUNALE
A	CENTRO STORICO
B2	CENTRO URBANO - H 4,00 mt/mq
B3	ATTUALE CENTRO URBANO - H 5,00 mt/mq
C1	ZONA ESPANSIONE URBANA - H 3,50 mt/mq
C2	ZONA DI VILLEGGIATURA - H 1,00 mt/mq
C3	ZONA DI VILLEGGIATURA - H 0,50 mt/mq
C4	ZONA DI VILLEGGIATURA - H 0,30 mt/mq
C5	ZONA PREFERENZIALE PER ATTREZZATURE PUBBLICHE - H 2,00 mt/mq
C6	ZONE AGRICOLE A MONTE DELLA FERROVIA - H 0,10 mt/mq
D1	ZONA ARTIGIANALE
D2	ZONA ATTIVITÀ TERZIARIE
E	VERDE AGRICOLA A VALLE DELLA FERROVIA - 0,03 mt/mq
F	ATTREZZATURE SCOLASTICHE
G	CIMITERO

DECRETI ASSESSORIALI DI APPROVAZIONE DEL PDF  
 n. 47 del 25/02/1972  
 n. 126 del 04/04/1972  
 n. 72 del 15/05/1975



**COMUNE DI CAPACI**  
 PROVINCIA DI PALERMO  
**PIANO REGOLATORE GENERALE**

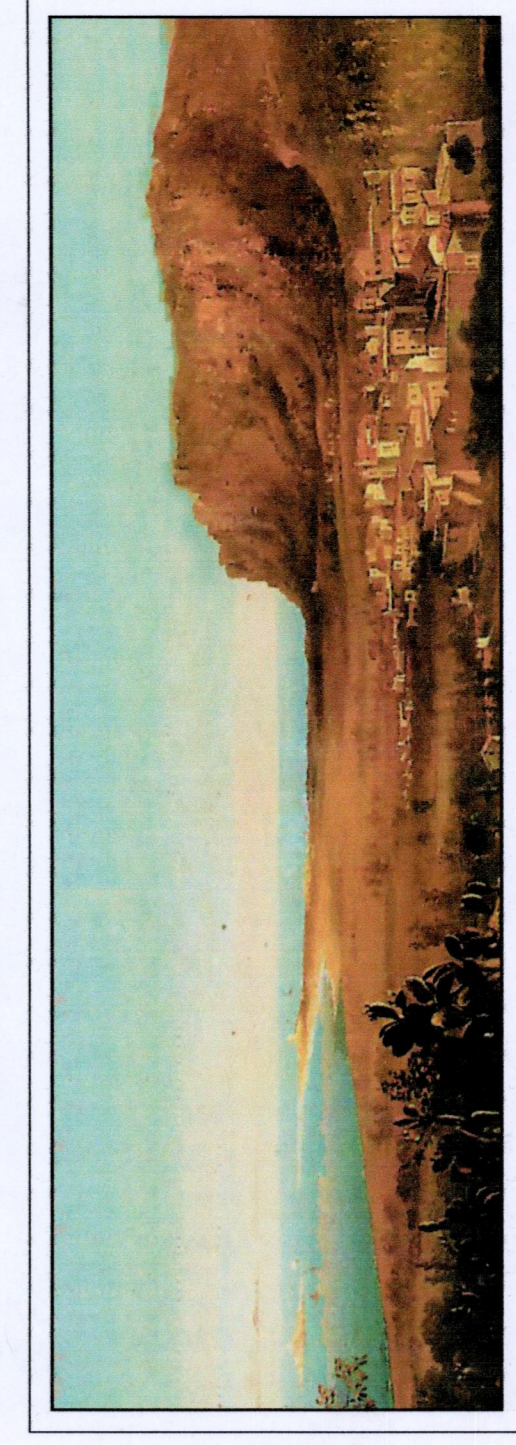

Tav. 5 scala 1:5.000 PROGRAMMA DI FABBRICAZIONE VIGENTE

Responsabile dell'Ufficio del Piano  
 arch. GIUSEPPE MESSINA



Il Segretario Comunale  
 arch. DOMENICO KRASNA

Il Segretario Comunale  
 dott. FRANCESCO CASARANO

Il Segretario  
 PIETRO PUCCIO

vedi ed approvazioni