


	CONFINE COMUNALE
	LIMITO CENTRO STORICO
	ZONA A
	FABBRICATI E MANUFATTI STORICI DA TUTELARE
	ZONA RESIDENZIALE CONSOLIDATA
	ZONA RESIDENZIALE DI COMPLEMENTAMENTO
	ZONA RESIDENZIALE NORMATIVA DA LOTTIZZAZIONE CONVENZIONATA
	ZONA RESIDENZIALE PUBBLICA SATURA
	ZONA PER EDILIZIA RESIDENZIALE
	ZONA PER EDILIZIA RESIDENZIALE
	ZONA PER EDILIZIA STAGIONALE
	ZONA PER EDILIZIA STAGIONALE
	ZONA PER EDILIZIA STAGIONALE
	ZONA PER EDILIZIA STAGIONALE
	ZONA PER INSEDIAMENTI ARTIGIANALI E COMMERCIALI
	ZONA PER INSEDIAMENTI COMMERCIALI
	ZONA PER INSEDIAMENTI ALBERGHIERI
	IMPANTI DISTRIBUZIONE CARBURANTE
	VERDE AGRICOLO
	SITO DI INTERESSE COMUNITARIO "RAFFO ROSSO"
	ATTREZZATURE DI INTERESSE GENERALE F. Caserma - F. Ospedale comunale - F. Caserma - F. Centro industriale
	IMPANTI SPORTIVI DI INTERESSE GENERALE
	VERDE PUBBLICO ATTREZZATO DI INTERESSE GENERALE
	AREA FERROVIARIA
	ATTREZZATURE SCOLASTICHE DELL'OBBLIGO
	ATTREZZATURE CIVICHE
	PARCHIEGGI
	VERDE PUBBLICO
	VERDE PRIVATO
	LIMITO FASCIA DI INEDIFICABILITÀ DALLE SPONDE DEI FIUMI (m. 10)
	LIMITO FASCIA DI RISPETTO DALLE SPONDE DEI FIUMI (m. 150)
	LIMITO FASCIA m. 300 DALLA BATTIGIA art. 15, L.R. 70/76
	LIMITO FASCIA DI ARRETRAMENTO DALLA BATTIGIA D.L. n. 3148 del 28/07/1987
	AREA PER OPERE ED IMPIANTI DESTINATI ALLA DIRETTA FRUIZIONE DEL MARE
	VIABILITÀ DI PROGETTO
	VERDE PUBBLICO DI COMPLEMENTO DELLA VIABILITÀ
	LIMITO FASCIA DI RISPETTO DELL'AUTOSTRADA (m. 20), DEL CIMITERO (m. 50), DELLA FERROVIA (m. 30), DELLE SORGENTI (m. 200)
	VINCOLO ARCHEOLOGICO DIRETTO (Pizzo Muletta) D.L. n. 3148 del 28/07/1987
	VINCOLO ARCHEOLOGICO INDIRETTO (Pizzo Muletta) D.L. n. 3148 del 28/07/1987
	ARENILE




COMUNE DI CAPACI
PROVINCIA DI PALERMO
PIANO REGOLATORE GENERALE

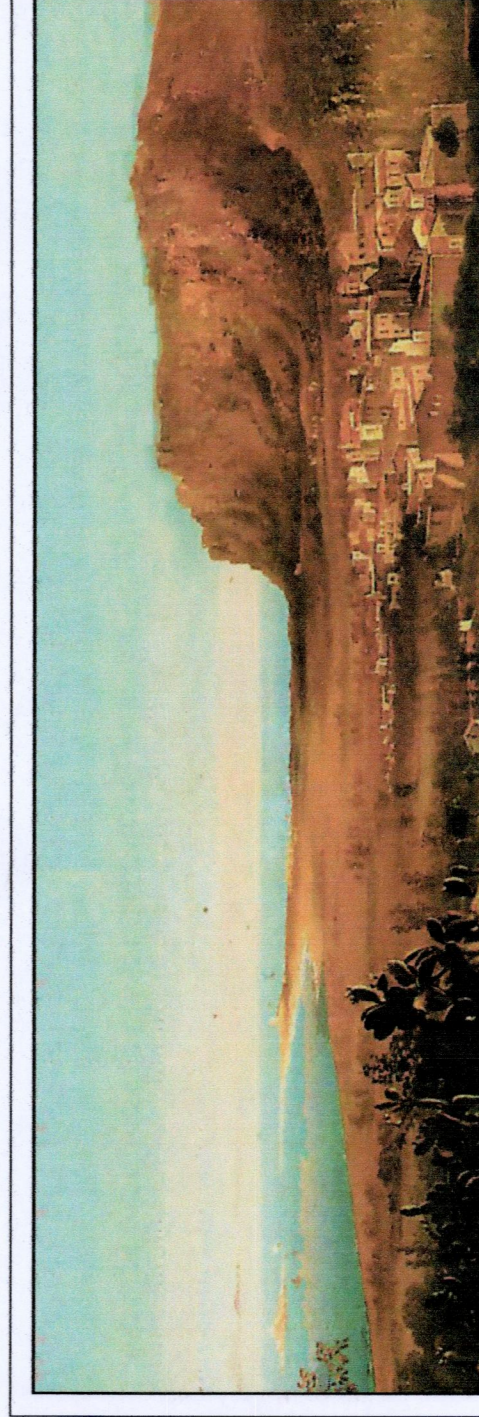

Tav. 7
scala 1:5.000

USO DEI SUOLI E DEGLI EDIFICI

Responsabile dell'Ufficio del Piano
arch. GIUSEPPE IESSINA

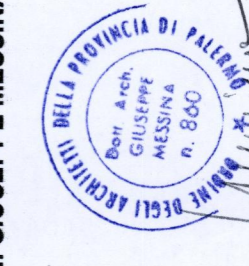

Allegato alla delibera Comunale n. 24 del 11/01/1984 e modificata

Il Segretario Generale
Dot. Riccardo Cristoforo

VISTO IL COINVISATO AD ACTA
Arch. Iessina

Il Sindaco
PIETRO PUCCIO

visi ed approvazioni