


	COMUNE COMUNALE
	LIMITO CENTRO STORICO
	ZONA A
	FABBRICATE E MANIFATTI STORICI DA TUTELAIRE
	ZONA RESIDENZIALE CONSOLIDATA
	ZONA RESIDENZIALE DI COMPLEMENTO
	ZONA RESIDENZIALE NORMATA DA LOTTIZZAZIONE CONDIVISA
	ZONA RESIDENZIALE PUBBLICA SANITA'
	ZONA PER EDILIZIA RESIDENZIALE
	ZONA PER EDILIZIA RESIDENZIALE
	ZONA PER EDILIZIA STAGIONALE
	ZONA PER EDILIZIA STAGIONALE
	ZONA PER EDILIZIA STAGIONALE
	ZONA PER EDILIZIA STAGIONALE
	ZONA PER IMPIANTI ARTISANALI E COMMERCIALI
	ZONA PER IMPIANTI COMMERCIALI
	ZONA PER IMPIANTI AEROSPACI
	IMPIANTI DISTRIBUZIONE CARBURANTE
	VERDE AGRICOLO
	SITO DI INTERESSE COMUNITARIO "MUFFO ROSSO"
	ATTREZZATURE DI INTERESSE GENERALE <small>1) D1-3:00-4:30-6:00-7:30-9:00-10:30-12:00-13:30-15:00-16:30-18:00-19:30-21:00-22:30-24:00</small>
	IMPIANTI SPORTIVI DI INTERESSE GENERALE
	VERDE PUBBLICO ATTRIBUITO DI INTERESSE GENERALE
	AREA FERROVIARIA
	ATTREZZATURE SCOLASTICHE DELL'OROLOGIO
	ATTREZZATURE CHIORE
	PARCHEGGI
	VERDE PUBBLICO
	VERDE PRIVATO
	LIMITO FASCIA DI IMPERMEABILITA' DALLE SPONDE DEI FUMI (n. 19)
	LIMITO FASCIA DI IMPERMEABILITA' DALLE SPONDE DEI FUMI (n. 19)
	LIMITO FASCIA n. 300 DALLA BATTUGLIA
	LIMITO FASCIA DI ARRETRAMENTO DALLA BATTUGLIA
	AREA PER OPERE ED IMPIANTI DESTINATI ALLA DIRETTA FRONTEGGIO DEL MARE
	VIABILITA' DI PROGETTO
	VERDE PUBBLICO DI COMPLEMENTO DELLA VIABILITA'
	LIMITO FASCIA DI ARRETRAMENTO DALLA COSTRUIZIONE DEL CANTIERE (n. 50)
	DELLA FERROVIA (n. 30) DELLE SORGENTI (n. 200)
	VINCULO ARCHITETTONICO DIRETTO (Piano Marnas)
	DELLA LINEA DI COSTRUIZIONE
	VINCULO ARCHITETTONICO INDETTO (Piano Marnas)
	DELLA LINEA DI COSTRUIZIONE
	AREALE



**COMUNE DI CAPACI**  
 PROVINCIA DI PALERMO  
**PIANO REGOLATORE GENERALE**

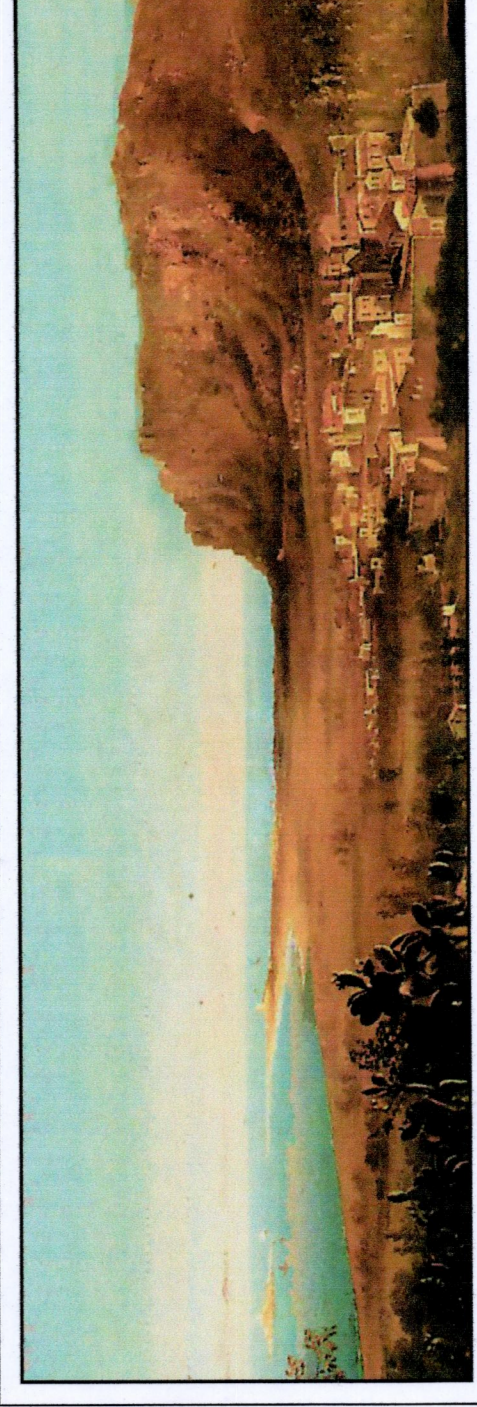

TAV. 98  
 8248 12/200

USO DEI SUOLI E DEGLI EDIFICI

Progetto: Ing. Antonio Cappadonna  
 Esecuzione: Ing. Giuseppe Resina  
 Direzione: Ing. Giuseppe Resina  
 Firma: Ing. Giuseppe Resina  
 Direzione Regionale dell'Urbanistica  
 Palermo, 25/12/2009

