

CONFINE COMUNALE

SITO DI INTERESSE COMUNITARIO "RAFFO ROSSO"


Verde agricolo non utilizzabile a fini edificatori per rischio geologico



COMUNE DI CAPACI

PROVINCIA DI PALERMO

PIANO REGOLATORE GENERALE

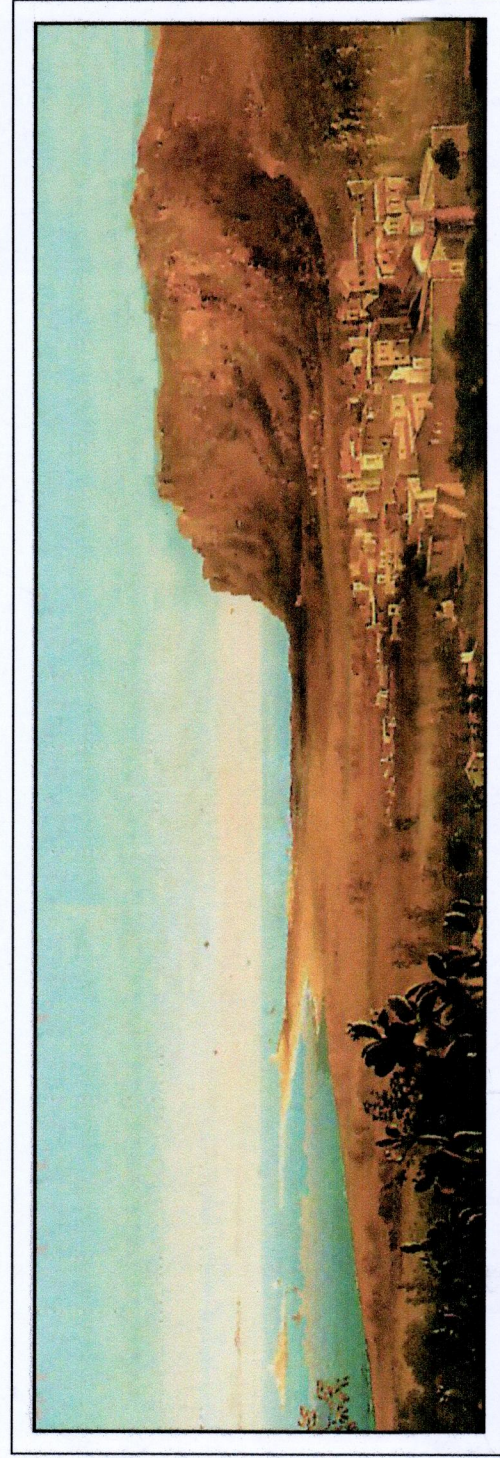

Tav. 9c
scala 1:2.000

USO DEI SUOLI E DEGLI EDIFICI

Responsabile dell'Ufficio del Piano
arch. GIUSEPPE MESSINA

Il Sindaco
PIETRO PUCCIO

Allegato alla delibera Commissariale
n. 04 del 31/10/19

IL SEGRETARIO GENERALE
Il Segretario Generale
Dott. Ricupati Costantino

VISTO: IL COMMISSARIO AD ACTA
Arch. Donatello Rescald

visi ed approvazioni