


zona omogenea	definizione	it mc/mq	if mc/mq	h max mt	sup. cop.	distanza dai confini mt	distanza tra fabbricati mt	distanza da strade mt	n° piani
	EDIFICI E AREE ALL'INTERNO DEL PERIMETRO DEL CENTRO STORICO	-	5,00	-	-	-	-	-	-
	EDIFICI E AREE DI PERTINENZA DELLA ZONA RESIDENZIALE CONSOLIDATA	5,00	5,00	18,00	-	5,00 m	10,00 è consentito costruire in aderenza o con muri in comune	Va rispettato l'allineamento esistente	5
	ZONA RESIDENZIALE DI COMPLETAMENTO	4,00	4,00	18,00	-	5,00	10,00 è consentito costruire in aderenza	Va rispettato l'allineamento esistente	5
	ZONA RESIDENZIALE NORMATA DA LOTTIZZAZIONE CONVENZIONATA	5,00	5,00	18,00	-	5,00	10,00 è consentito costruire in aderenza	Va rispettato l'allineamento esistente	5
	ZONA RESIDENZIALE PUBBLICA SATURA	-	5,00	-	-	-	-	-	-
	AREE DI EDILIZIA RESIDENZIALE	1,50	-	10,60	-	5,00	10,00	-	3
	AREE DI EDILIZIA RESIDENZIALE	0,50	-	7,50	-	5,00	10,00 è consentito costruire in aderenza	6,00	2
	AREE DI EDILIZIA RESIDENZIALE STAGIONALE	0,40	-	7,50	-	5,00	10,00	6,00	2
	AREE DI EDILIZIA RESIDENZIALE STAGIONALE	0,30	-	7,50	-	5,00	10,00	6,00	2
	AREE DI EDILIZIA RESIDENZIALE STAGIONALE	0,30	-	7,50	-	5,00	10,00	6,00	2
	AREE DI EDILIZIA RESIDENZIALE STAGIONALE A CARATTERE RURALE	0,10	-	4,50	-	10,00	20,00	10,00	1
	AREE PER INSEDIAMENTI ARTIGIANALI E COMMERCIALI	-	-	10,00	30%	5,00	10,00	15,00	-
	AREE DI PER INSEDIAMENTI COMMERCIALI	-	-	10,00	30%	5,00	10,00	15,00	-
	AREE PER INSEDIAMENTI ALBERGHIERI	-	-	7,50	30%	5,00	10,00	10,00	2
	VERDE AGRICOLO	-	0,03	4,50	-	10,00	20,00	10,00	1



COMUNE DI CAPACI

PROVINCIA DI PALERMO


PIANO REGOLATORE GENERALE

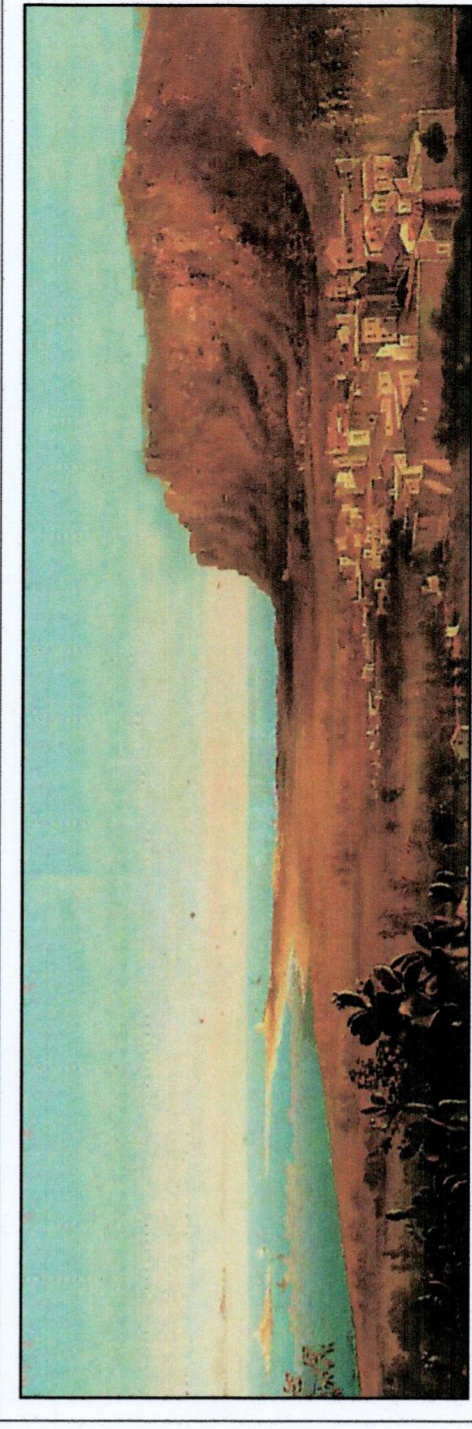

Tav. 9

TABELLA DEI TIPI EDILIZI

Responsabile dell'Ufficio del Piano
arch. GIUSEPPE MESSINA

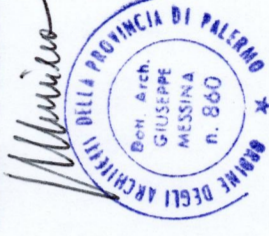

Il Sindaco
PIETRO PUCCIO

Allegato alla delibera Commissionariale
n. 04 del 31/01/14
IL SEGRETARIO GENERALE

Il Segretario Generale
Dot. Riccardo Cristofaro

VISTO: IL COMMISSARIO AD ACTA
Arch. Donatillo Messina

visti ed approvazioni