COMUNE DI CAPACI
(CITTA METROPOLITANA DI PALERMO)

PUDM

PIANO DI UTILIZZO DEL DEMANIO MARITTIMO

elaborato:
2.7

Tipologia delle attrezzatature.

1:100
1:50

data:

note :

Aggiornato ad D.A. 132/GAB del 11 aprile 2019, modifiche ed integrazioni al D.A. n.319/Gab. del 05/08/2016 relativo alla "approvazione delle linee guida per la redazione dei Piani di Utilizzo delle aree demaniali marittime da parte dei comuni costieri della Sicilia"

Aggiornamento ed integrazione di cui alla nota prot. 34149 del 25.05.2021 emessa dal Servizio "Struttura territoriale dell'ambiente di Palermo" Area 2 Demanio Marittimo.

aggiornamenti:	il progettista: Geom. Ing. Paolo Bradus	il responsabile Area IV	Il sindaco Pietro Puccio

LEGENDA TIPOLOGIE:

- d — Modulo doccia all'aperto
- sp — Modulo cabina-spogliatoio
- d — Modulo cabina-doccia
- wc — Modulo cabina-servizi igienici
- wc - H — Modulo cabina-servizi igienici per diversamente abili
- Moduli "pedana" per percorsi
- m — Modulo cabina-magazzino attrezzature
- Moduli "pedana" per area servizi
- Ti-i — Modulo Torre d'ingresso alla spiaggia attrezzata
- Modulo "pergolato" per zona ombreggiata
- inf. — Modulo infermeria

SCALA 1:50

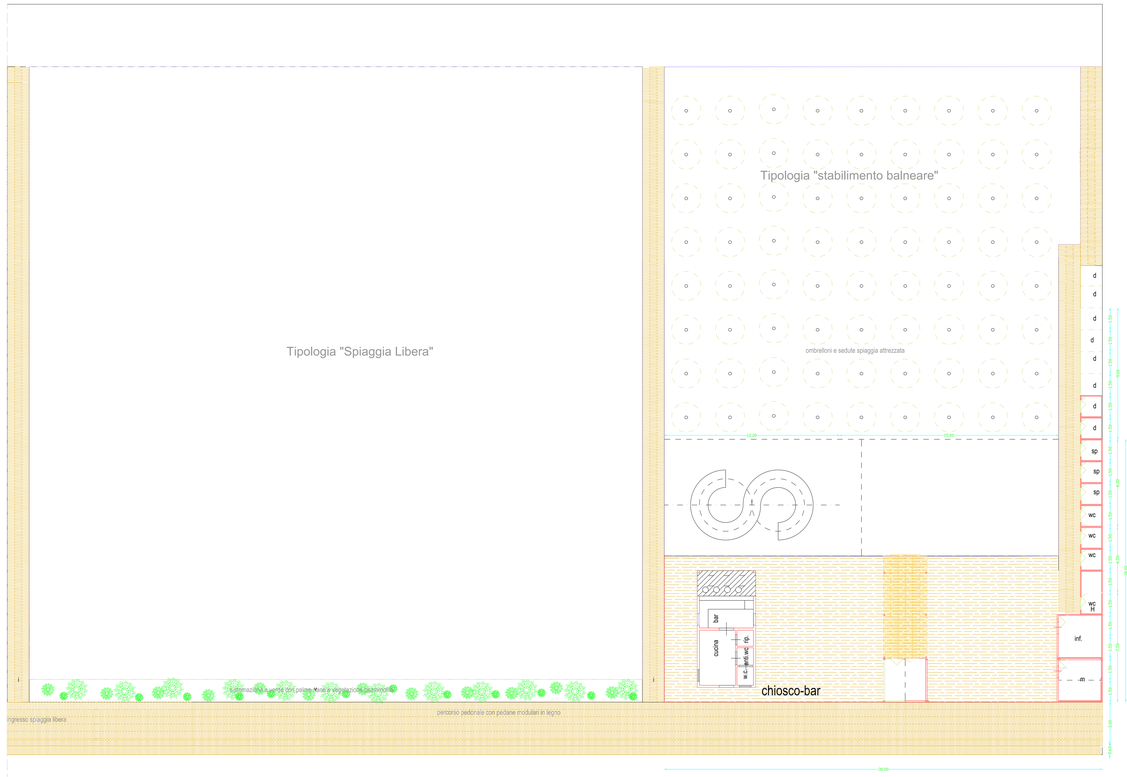

CABINE in legno aggregabili in linea per WC, spogliatoi e docce al chiuso

dimensioni cm 150 x 150 x 300

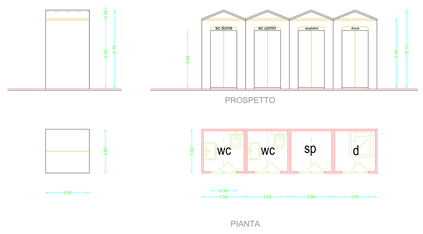

SCALA 1:50

CHIOSCO rettangolare IN LEGNO

pianta copertura

CHIOSCO rettangolare IN LEGNO

pianta piano terra

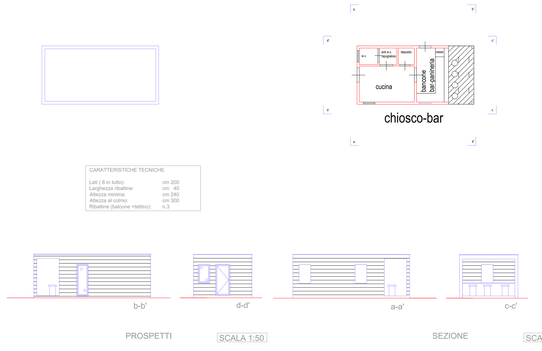

CARATTERISTICHE TECNICHE

Lati (B in tutto):	cm 200
Larghezza ribaltine:	cm 40
Altezza minima:	cm 240
Altezza al colmo:	cm 300
Ribaltine (balcone +tettino):	n.3

PROSPETTI SCALA 1:50 SEZIONE SCALA 1:50

TORRETTA in legno per postazione di SALVATAGGIO

dim. cm 130 x 130 x 300

Tipologie di cestini portarifiuti in metallo e in legno

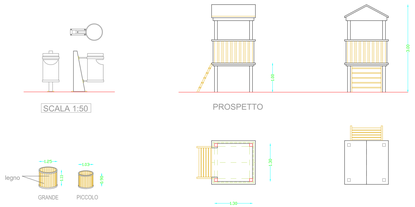

SCALA 1:50

SCALA 1:50

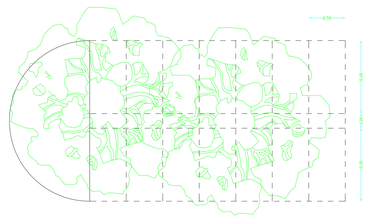

parcheggio in terra stabilizzata con alberature

SCALA 1:100

filare di palme ad alto fusto