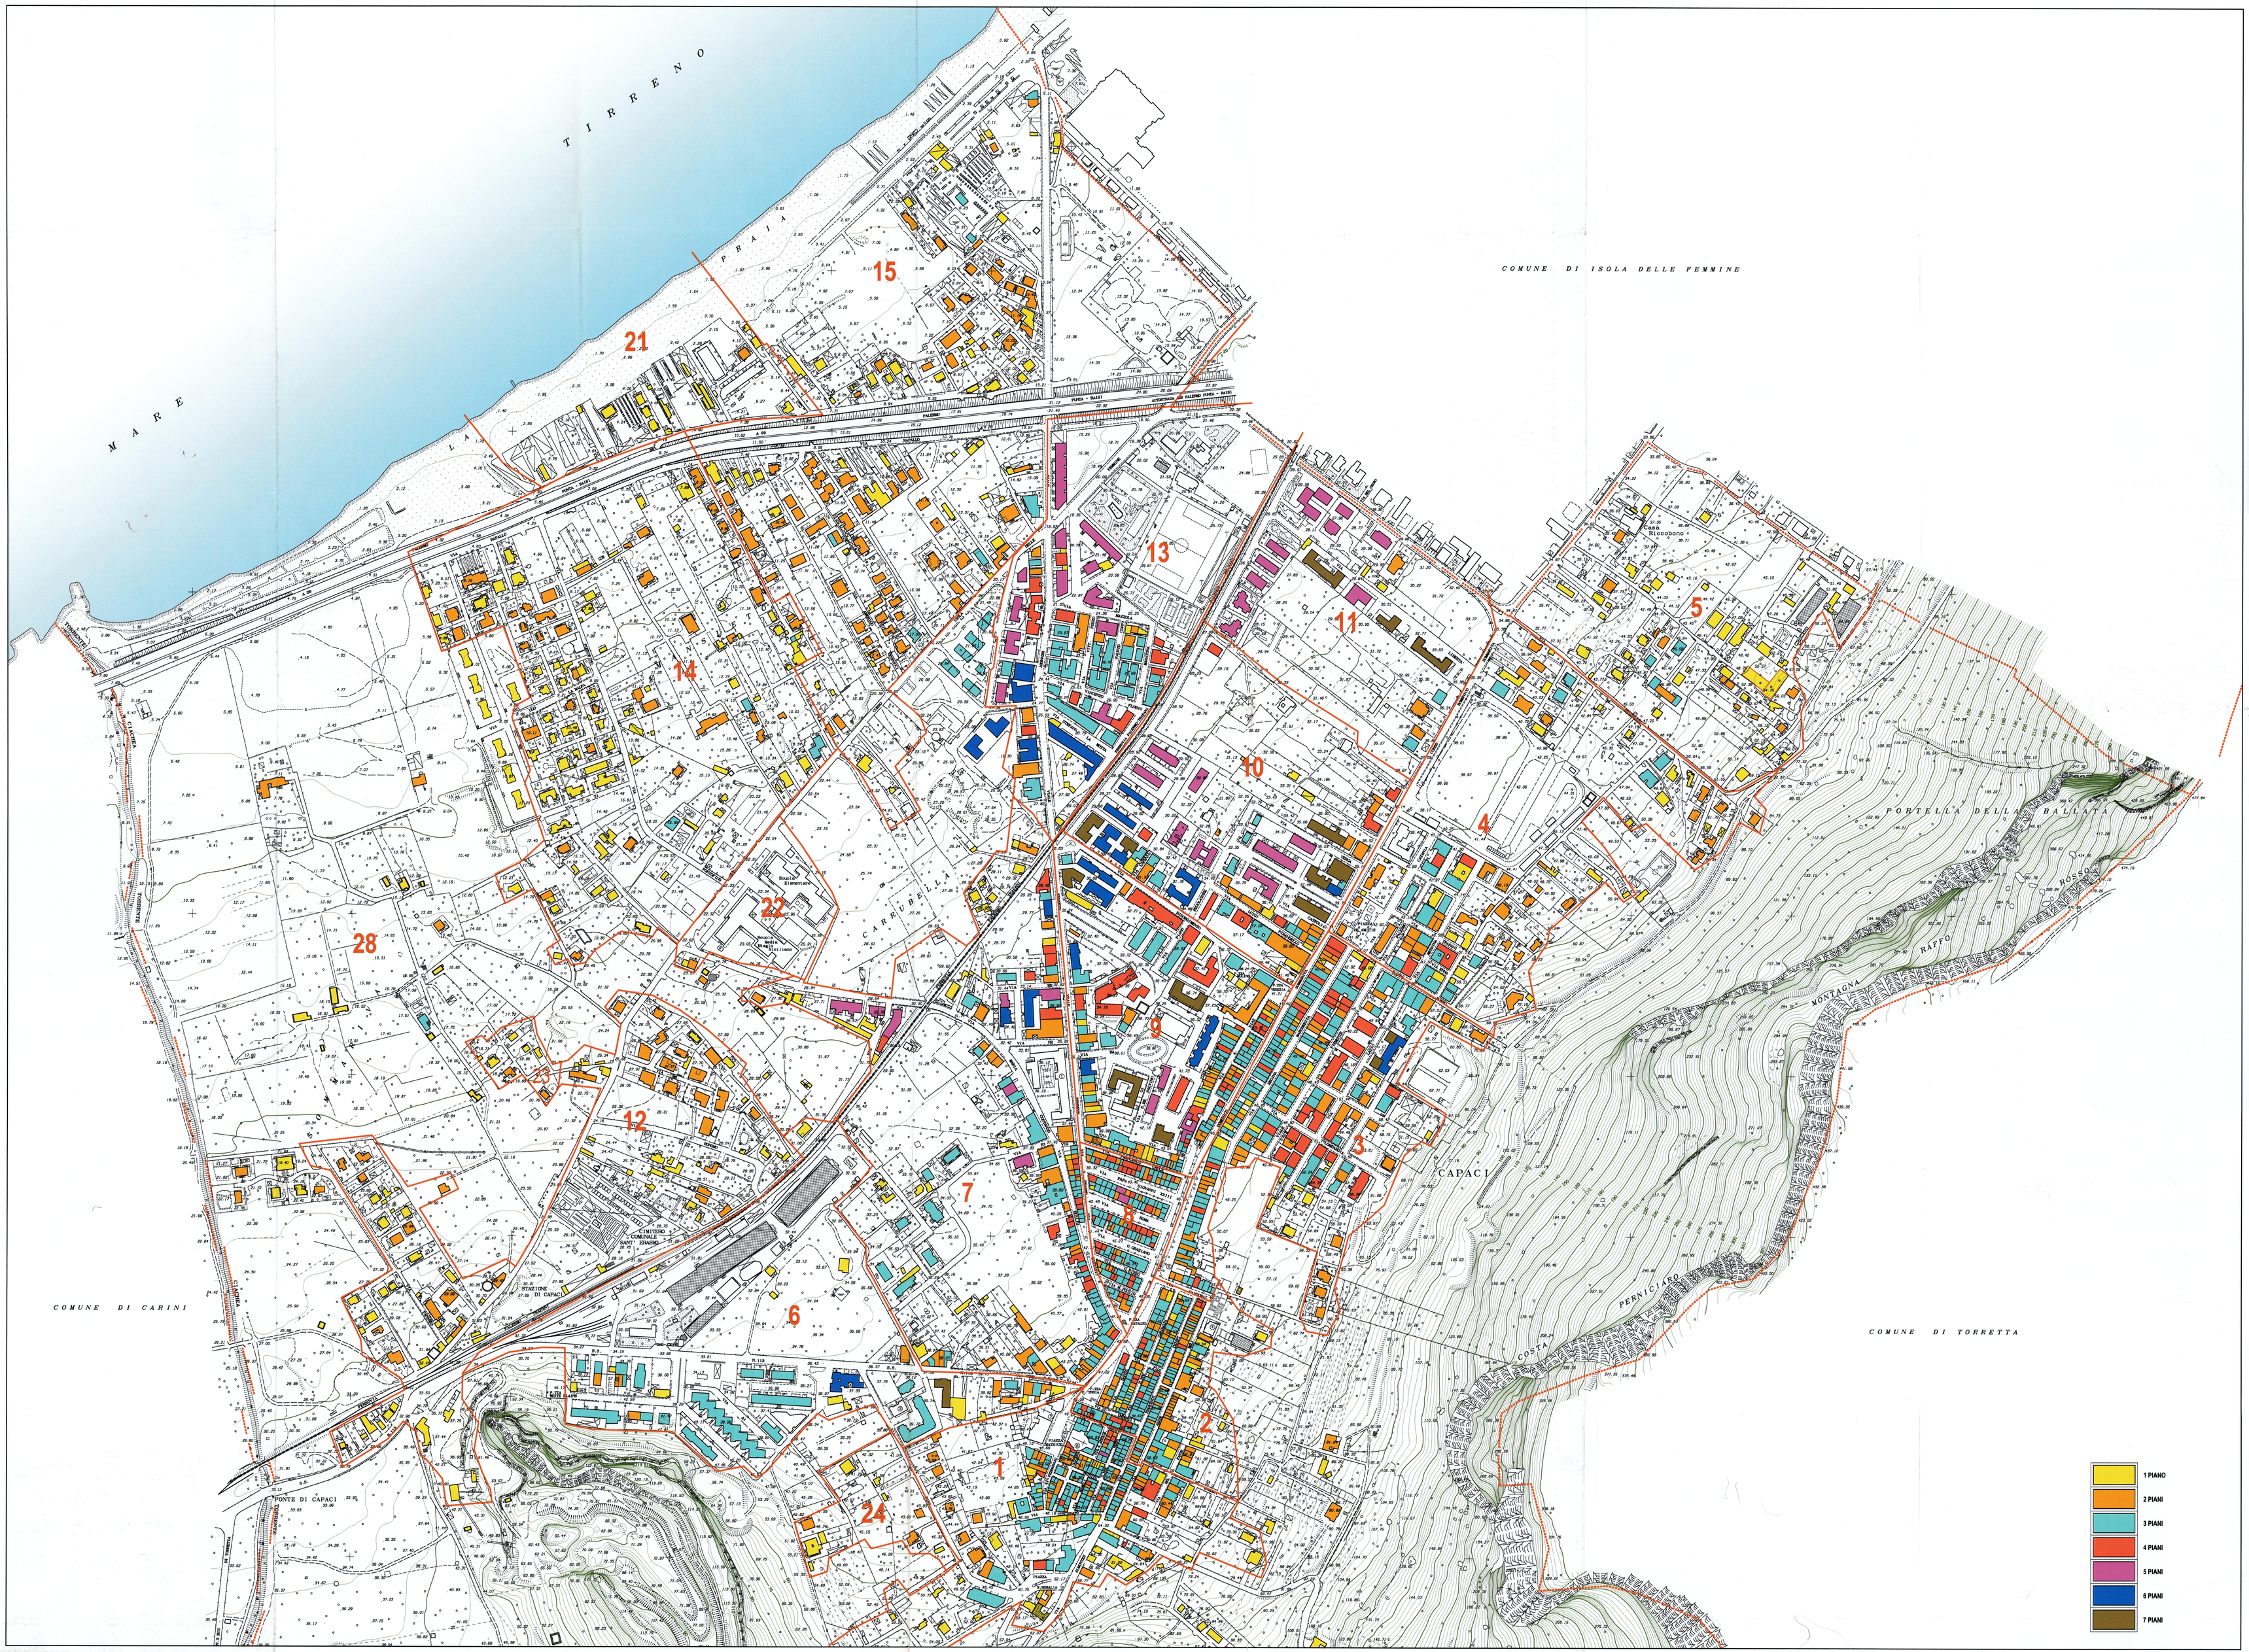

CONFINE COMUNALE

SEZIONI CENSUARIE

SEZIONE CENSUARIA 1

	Superficie coperta (mq)	h	Volume (mc)
PIANI 1	3465,97	3,00	10397,91
PIANI 2	4527,69	6,00	27166,12
PIANI 3	8573,53	9,00	77161,77
PIANI 4	1324,30	12,00	15891,62
PIANI 5	57,31	15,00	859,64
PIANI 6	0,00	18,00	0,00
PIANI 7	0,00	21,00	0,00
			131477,06

SEZIONE CENSUARIA 2

	Superficie coperta (mq)	h	Volume (mc)
PIANI 1	1590,30	3,00	4770,90
PIANI 2	4309,45	6,00	25856,72
PIANI 3	6380,38	9,00	57423,41
PIANI 4	937,15	12,00	11245,83
PIANI 5	0,00	15,00	0,00
PIANI 6	0,00	18,00	0,00
PIANI 7	0,00	21,00	0,00
			99276,82

SEZIONE CENSUARIA 3

	Superficie coperta (mq)	h	Volume (mc)
PIANI 1	2175,55	3,00	6526,66
PIANI 2	7083,30	6,00	42499,82
PIANI 3	12420,83	9,00	111785,63
PIANI 4	6841,27	12,00	82095,27
PIANI 5	0,00	15,00	0,00
PIANI 6	577,09	18,00	10386,10
PIANI 7	322,51	21,00	6772,79
			260067,10

SEZIONE CENSURIA 4

	Superficie coperta (mq)	h	Volume (mc)
PIANI 1	3270,74	3,00	9812,21
PIANI 2	5880,29	6,00	35281,73
PIANI 3	4512,47	9,00	40612,20
PIANI 4	113,77	12,00	1365,21
PIANI 5	0,00	15,00	0,00
PIANI 6	0,00	18,00	0,00
PIANI 7	0,00	21,00	0,00
			99287,33

SEZIONE CENSURIA 5

	Superficie coperta (mq)	h	Volume (mc)
PIANI 1	5159,01	3,00	15477,04
PIANI 2	1209,48	6,00	7256,91
PIANI 3	558,53	9,00	5026,54
PIANI 4	0,00	12,00	0,00
PIANI 5	0,00	15,00	0,00
PIANI 6	0,00	18,00	0,00
PIANI 7	0,00	21,00	0,00
			27760,49

SEZIONE CENSURIA 6

	Superficie coperta (mq)	h	Volume (mc)
PIANI 1	1913,50	3,00	5740,50
PIANI 2	1360,85	6,00	8165,08
PIANI 3	7523,66	9,00	67712,89
PIANI 4	0,00	12,00	0,00
PIANI 5	0,00	15,00	0,00
PIANI 6	657,26	18,00	11830,69
PIANI 7	454,92	21,00	9553,41
			103003,61

SEZIONE CENSURIA 7

	Superficie coperta (mq)	h	Volume (mc)
PIANI 1	3574,66	3,00	10723,98
PIANI 2	5437,21	6,00	32623,24
PIANI 3	7295,48	9,00	65659,28
PIANI 4	2497,89	12,00	29854,70
PIANI 5	2207,51	15,00	33113,68
PIANI 6	1052,52	18,00	18940,35
PIANI 7	0,00	21,00	0,00
			190919,14

SEZIONE CENSURIA 8

	Superficie coperta (mq)	h	Volume (mc)
PIANI 1	51,94	3,00	155,81
PIANI 2	1234,68	6,00	7408,06
PIANI 3	4469,04	9,00	40221,40
PIANI 4	1732,85	12,00	20794,19
PIANI 5	227,37	15,00	3410,60
PIANI 6	0,00	18,00	0,00
PIANI 7	0,00	21,00	0,00
			71990,07

SEZIONE CENSURIA 9

	Superficie coperta (mq)	h	Volume (mc)
PIANI 1	1936,96	3,00	5810,89
PIANI 2	3971,58	6,00	23829,50
PIANI 3	6932,18	9,00	62389,72
PIANI 4	5744,04	12,00	68928,46
PIANI 5	967,61	15,00	14512,68
PIANI 6	2408,23	18,00	43348,05
PIANI 7	2430,64	21,00	51043,37
			269982,66

SEZIONE CENSURIA 10

	Superficie coperta (mq)	h	Volume (mc)
PIANI 1	963,28	3,00	2889,83
PIANI 2	3066,03	6,00	18578,19
PIANI 3	2035,77	9,00	18321,94
PIANI 4	1604,58	12,00	19254,91
PIANI 5	3825,34	15,00	57380,17
PIANI 6	2533,62	18,00	45603,43
PIANI 7	3006,13	21,00	63128,69
			225155,17

SEZIONE CENSURIA 11

	Superficie coperta (mq)	h	Volume (mc)
PIANI 1	264,87	3,00	794,62
PIANI 2	795,73	6,00	4774,20
PIANI 3	421,01	9,00	3789,13
PIANI 4	0,00	12,00	0,00
PIANI 5	3858,36	15,00	54875,37
PIANI 6	0,00	18,00	0,00
PIANI 7	1675,92	21,00	35194,27
			99427,58

SEZIONE CENSURIA 12

	Superficie coperta (mq)	h	Volume (mc)
PIANI 1	4885,49	3,00	14656,48
PIANI 2	9851,01	6,00	59106,06
PIANI 3	0,00	9,00	0,00
PIANI 4	0,00	12,00	0,00
PIANI 5	0,00	15,00	0,00
PIANI 6	0,00	18,00	0,00
PIANI 7	0,00	21,00	0,00
			48563,55

SEZIONE CENSURIA 13

	Superficie coperta (mq)	h	Volume (mc)
PIANI 1	707,36	3,00	2122,07
PIANI 2	1938,76	6,00	11632,55
PIANI 3	8240,71	9,00	78186,77
PIANI 4	2722,50	12,00	32670,03
PIANI 5	5194,21	15,00	77913,16
PIANI 6	2824,95	18,00	50849,04
PIANI 7	0,00	21,00	0,00
			231553,35

SEZIONE CENSURIA 14

	Superficie coperta (mq)	h	Volume (mc)
PIANI 1	8271,96	3,00	24815,90
PIANI 2	6120,24	6,00	36721,47
PIANI 3	659,24	9,00	5933,60
PIANI 4	0,00	12,00	0,00
PIANI 5	0,00	15,00	0,00
PIANI 6	0,00	18,00	0,00
PIANI 7	0,00	21,00	0,00
			67470,95

SEZIONE CENSURIA 15

	Superficie coperta (mq)	h	Volume (mc)
PIANI 1	5746,84	3,00	17240,52
PIANI 2	11941,56	6,00	71649,36
PIANI 3	1229,20	9,00	11062,82
PIANI 4	0,00	12,00	0,00
PIANI 5	0,00	15,00	0,00
PIANI 6	0,00	18,00	0,00
PIANI 7	0,00	21,00	0,00
			99952,69

SEZIONE CENSURIA 18

	Superficie coperta (mq)	h	Volume (mc)
PIANI 1	5868,48	3,00	17605,38
PIANI 2	9574,76	6,00	57448,58
PIANI 3	558,53	9,00	5026,54
PIANI 4	0,00	12,00	0,00
PIANI 5	0,00	15,00	0,00
PIANI 6	0,00	18,00	0,00
PIANI 7	0,00	21,00	0,00
			75053,50

SEZIONE CENSURIA 21

	Superficie coperta (mq)	h	Volume (mc)
PIANI 1	1545,08	3,00	4635,24
PIANI 2	142,22	6,00	853,32
PIANI 3	0,00	9,00	0,00
PIANI 4	0,00	12,00	0,00
PIANI 5	0,00	15,00	0,00
PIANI 6	0,00	18,00	0,00
PIANI 7	0,00	21,00	0,00
			5488,57

SEZIONE CENSURIA 23

	Superficie coperta (mq)	h	Volume (mc)
PIANI 1	355,86	3,00	1067,58
PIANI 2	188,38	6,00	1130,30
PIANI 3	0,00	9,00	0,00
PIANI 4	0,00	12,00	0,00
PIANI 5	0,00	15,00	0,00
PIANI 6	0,00	18,00	0,00
PIANI 7	0,00	21,00	0,00
			2197,84

SEZIONE CENSURIA 24

	Superficie coperta (mq)	h	Volume (mc)
PIANI 1	855,48	3,00	2566,38
PIANI 2	442,52	6,00	2655,12
PIANI 3	0,00	9,00	0,00
PIANI 4	0,00	12,00	0,00
PIANI 5	0,00	15,00	0,00
PIANI 6	0,00	18,00	0,00
PIANI 7	0,00	21,00	0,00
			5221,51

SEZIONE CENSURIA 27

	Superficie coperta (mq)	h	Volume (mc)
PIANI 1	850,67	3,00	2552,02
PIANI 2	647,83	6,00	3887,01
PIANI 3	0,00	9,00	0,00
PIANI 4	0,00	12,00	0,00
PIANI 5	0,00	15,00	0,00
PIANI 6	0,00	18,00	0,00
PIANI 7	0,00	21,00	0,00
			6439,03

SEZIONE CENSURIA 28

	Superficie coperta (mq)	h	Volume (mc)
PIANI 1	7698,43	3,00	23095,30
PIANI 2	4574,36	6,00	27446,18
PIANI 3	1494,74	9,00	13452,66
PIANI 4	0,00	12,00	0,00
PIANI 5	0,00	15,00	0,00
PIANI 6	0,00	18,00	0,00
PIANI 7	0,00	21,00	0,00
			63994,14

TOTALE

	Superficie coperta (mq)	h	Volume (mc)
PIANI 1	61371,02	3,00	184113,06
PIANI 2	80360,62	6,00	482163,79
PIANI 3	70844,97	9,00	637604,73
PIANI 4	24528,36	12,00	294316,31
PIANI 5	16137,81	15,00	242064,20
PIANI 6	10863,61	18,00	195544,96
PIANI 7	7890,12	21,00	165692,54
			2201499,38

Allegato alla delibera Commissariale n. 614 del 31/12/2015
IL SEGRETARIO GENERALE
Il Segretario Generale
Giovanni Cristofaro

VISTO IL COMMISSARIO AD ACTA
Arch. Brunella Di Maggio

COMUNE DI CAPACI

PROVINCIA DI PALERMO

PIANO REGOLATORE GENERALE

Tav. 3a scala 1:2.000 **SEZIONI CENSUARIE E CONSISTENZA VOLUMETRICA**

Responsabile dell'Ufficio del Piano
arch. GIUSEPPE MESSINA

Il Sindaco
VINCENZO LONGO

REGIONE SICILIANA
ASSESSORATO TERRITORIO ED AMBIENTE DEL SERVIZIO 3° DI PALERMO

Visto si rende dell'art. 13 della Legge 6-3-1974 n.64
con le prescrizioni di cui alla nota di pari numero di data
in data Palermo 6 MAR. 2009
Il Funzionario Delegato
dott. Ing. Vincenzo Cario

visti ed approvazioni